



SITUAČNÍ VÝKRES ŠIRŠÍCH VZTAHŮ

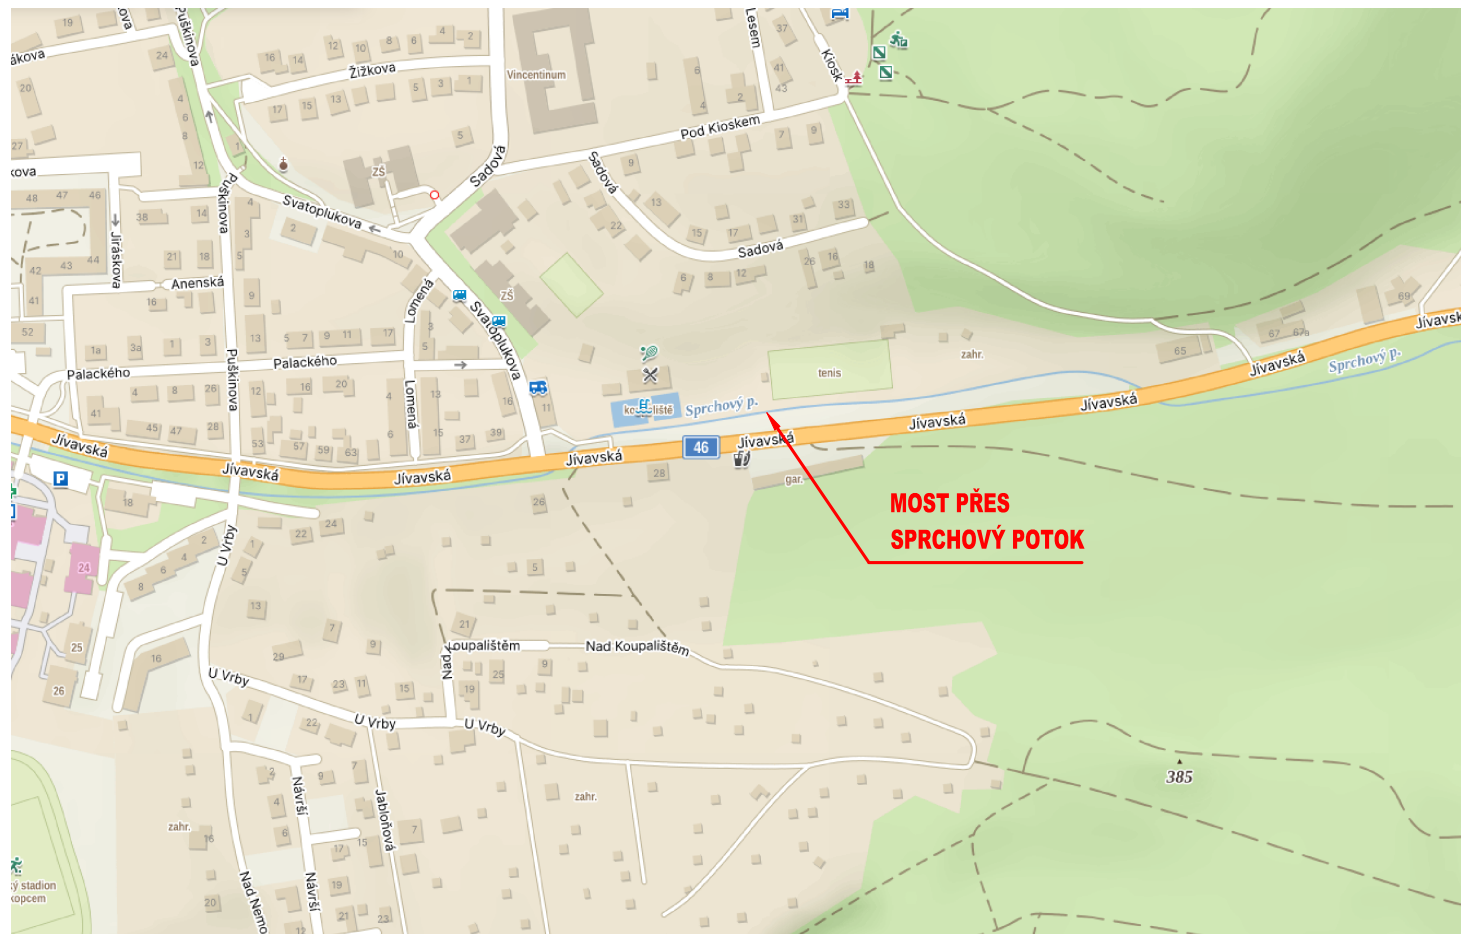

Investor:	
Město Šternberk	
Horní náměstí 78/16	
785 01 Šternberk	
IČO: 00299529, DIČ: CZ00299529	

C DUSP+PDPS

Zodp. projektant: Ing. Milan Sedlák 		Kontroloval: Ing. David Mičák 		Zhotovitel dokumentace:  Na Návsi 18/4, Brno, 620 00 IČO: 089 27 677, DIČ: CZ089 27 677 email:midakon@midakon.cz				
Vypracoval: Ing. Milan Sedlák 								
Investor: Město Šternberk								
Místo:	Šternberk	Stupeň:	DUSP+PDPS	Datum:	03/2024	Počet A4:	2 A4	
Akce: Šternberk – Most přes Sprchový potok (u tenisových kurtů)						Měřítko:	1:-	Paré:
						Číslo zakázky:	2323	
Název: SITUAČNÍ VÝKRES ŠIRŠÍCH VZTAHŮ						Č. výkresu:	C.1	