



Rez A-A  
M 1:75

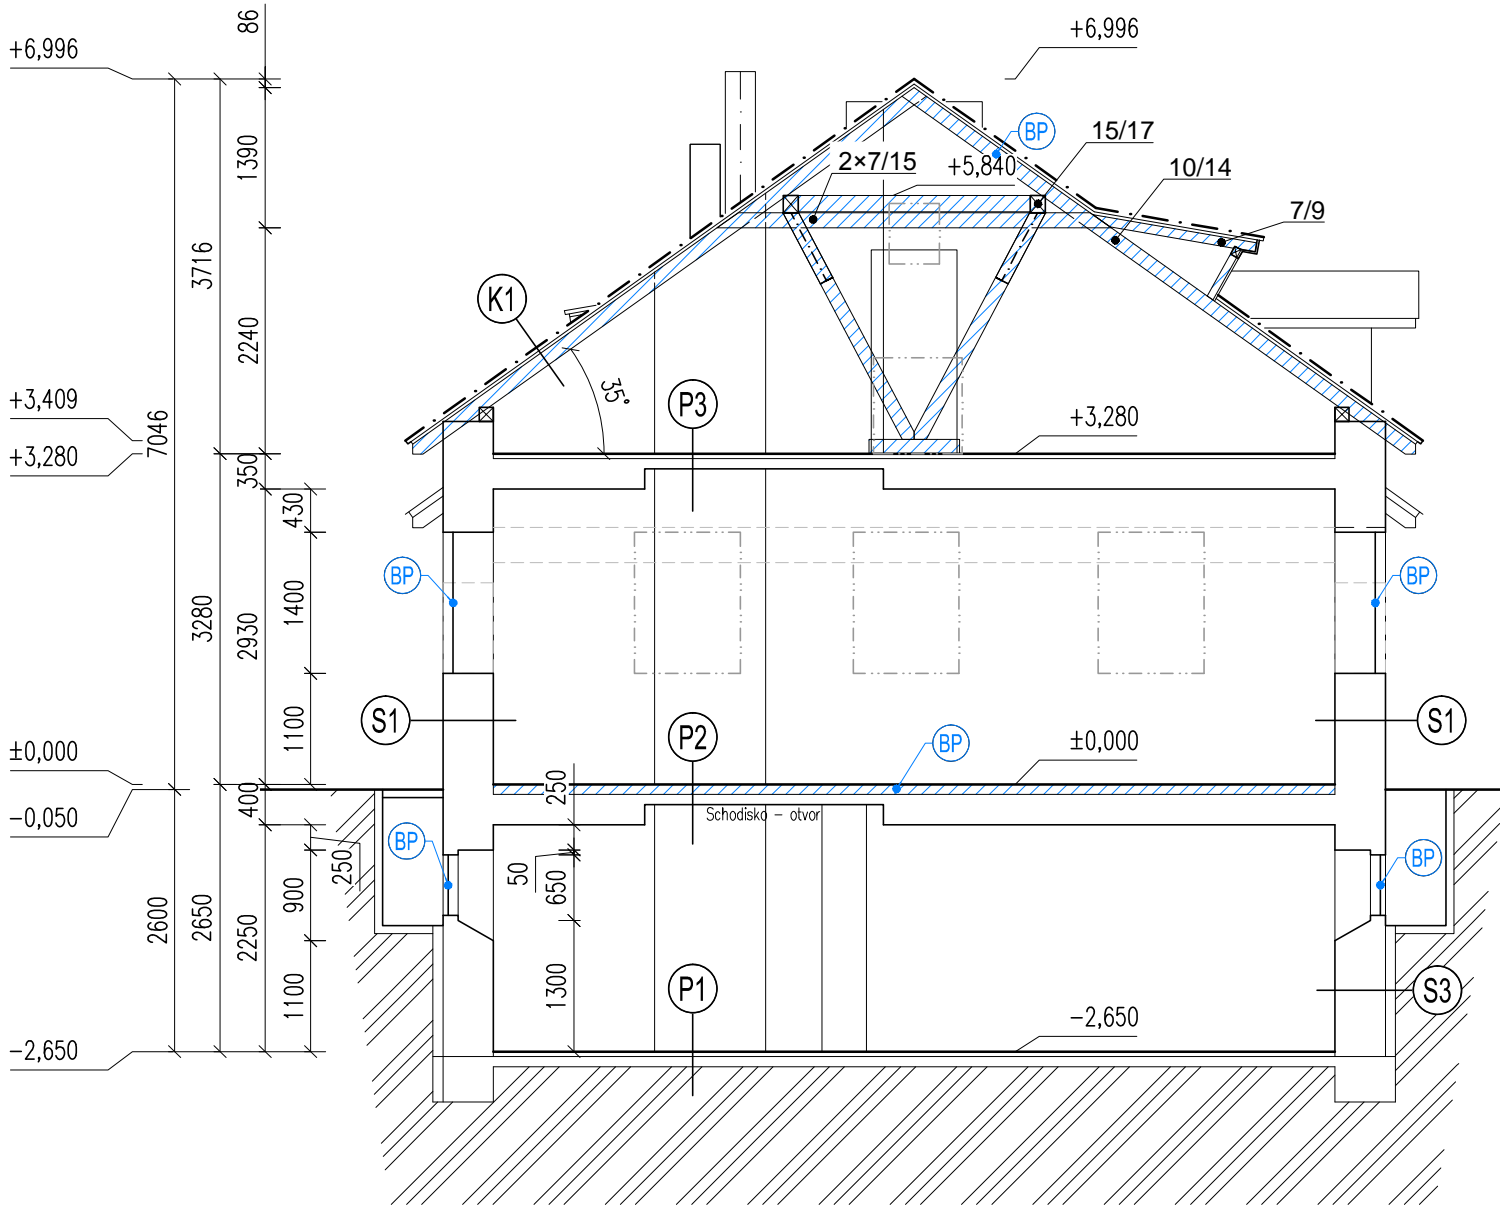

Rez A1-A1  
M 1:75

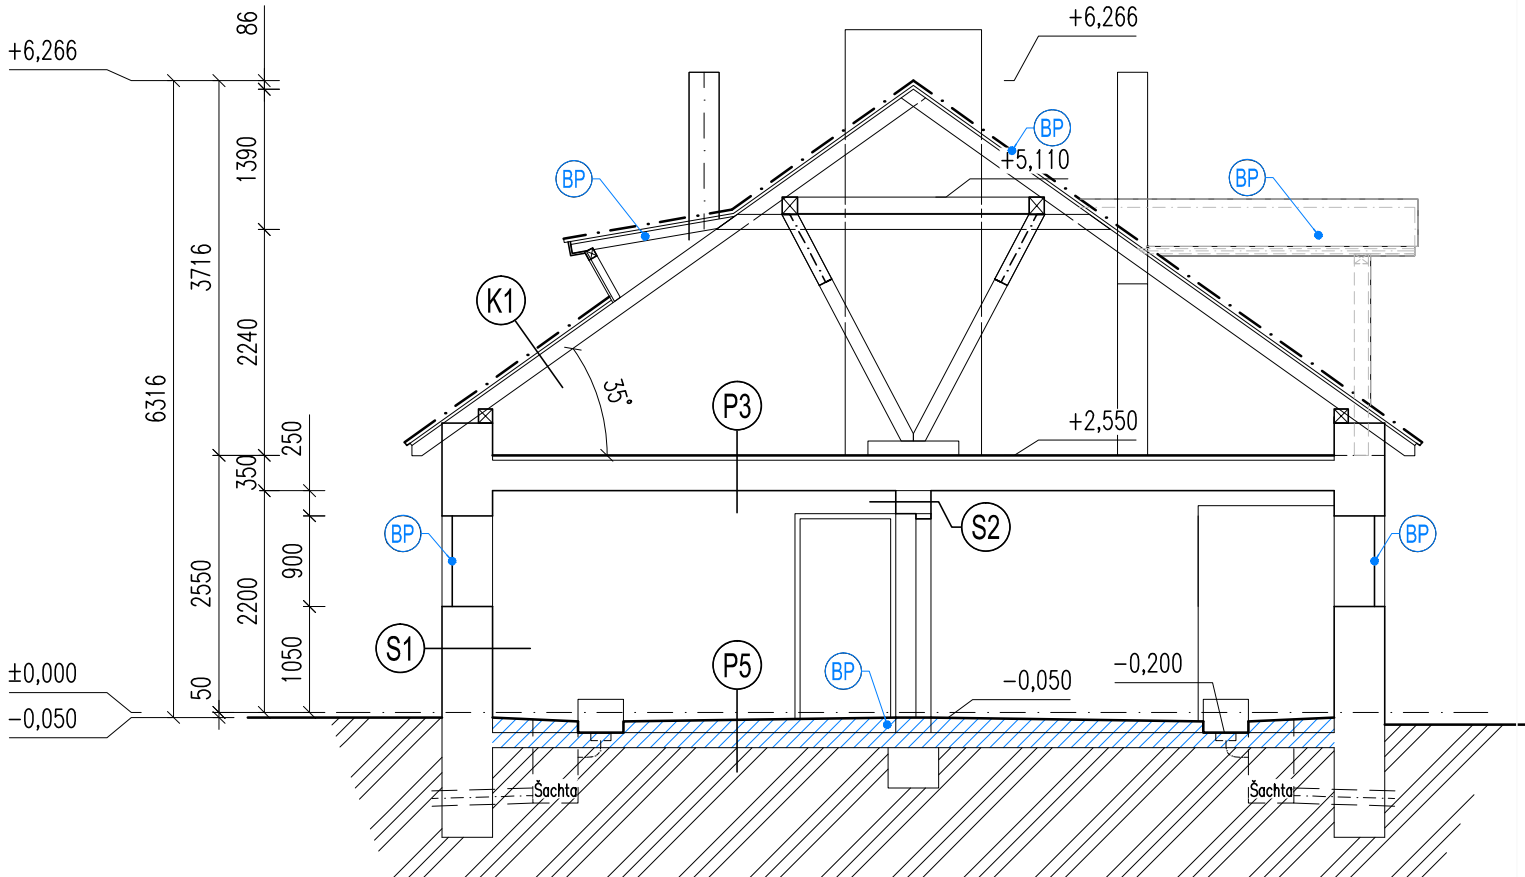


Legendy:

- podzemné keramické murivo s hydroizoláciou a obmúrovkou (alt. betonová stena)
- nadzemné murivo - keramická tehla
- búracie práce
- búracie práce

Poznámky:

- všetky stavebné úpravy vid' projekty remesiel - časť zdravotníka, kúrenie, elektroinštalácia, ...
- stavebno-stolárske výrobky okná/dvere, v pôdoryse sú kótované stavebné otvory
- rozmery stavebných otvorov je možné upraviť podľa dodávateľa stavebno-stolárskych výrobkov

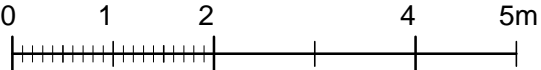

HS partner, s.r.o.

Sielnica 68, 962 31 Sielnica, okres Zvolen, Slovakia

Tel. Fax: 00421 45 5333 898, Web: <http://www.hspartner.sk>

Rekonštrukcia a adaptácia maštale D

p.č. KN-E 2826/1, KN-C 2813/14, súp.č. 240, k.ú. Babiná, okres Zvolen

Investor: AGRIKA s.r.o.

Tulská 19, Zvolen 960 01



Hl. projektant:	Ing. Štefan Hurňanský ml., *2616 AA*		
Vypracoval:	Ing. Štefan Hurňanský		
	Ing. Martin Mařík		
Zmena:			
Názov výkresu:	Rezy A-A a A1-A1		Číslo výkresu:
			D04
Mierka	Dátum	Stupeň	Formát
1:75	10/2024	PS	A3

Dušečný majetok fy HS partner, s.r.o., autorské práva vyhradené.