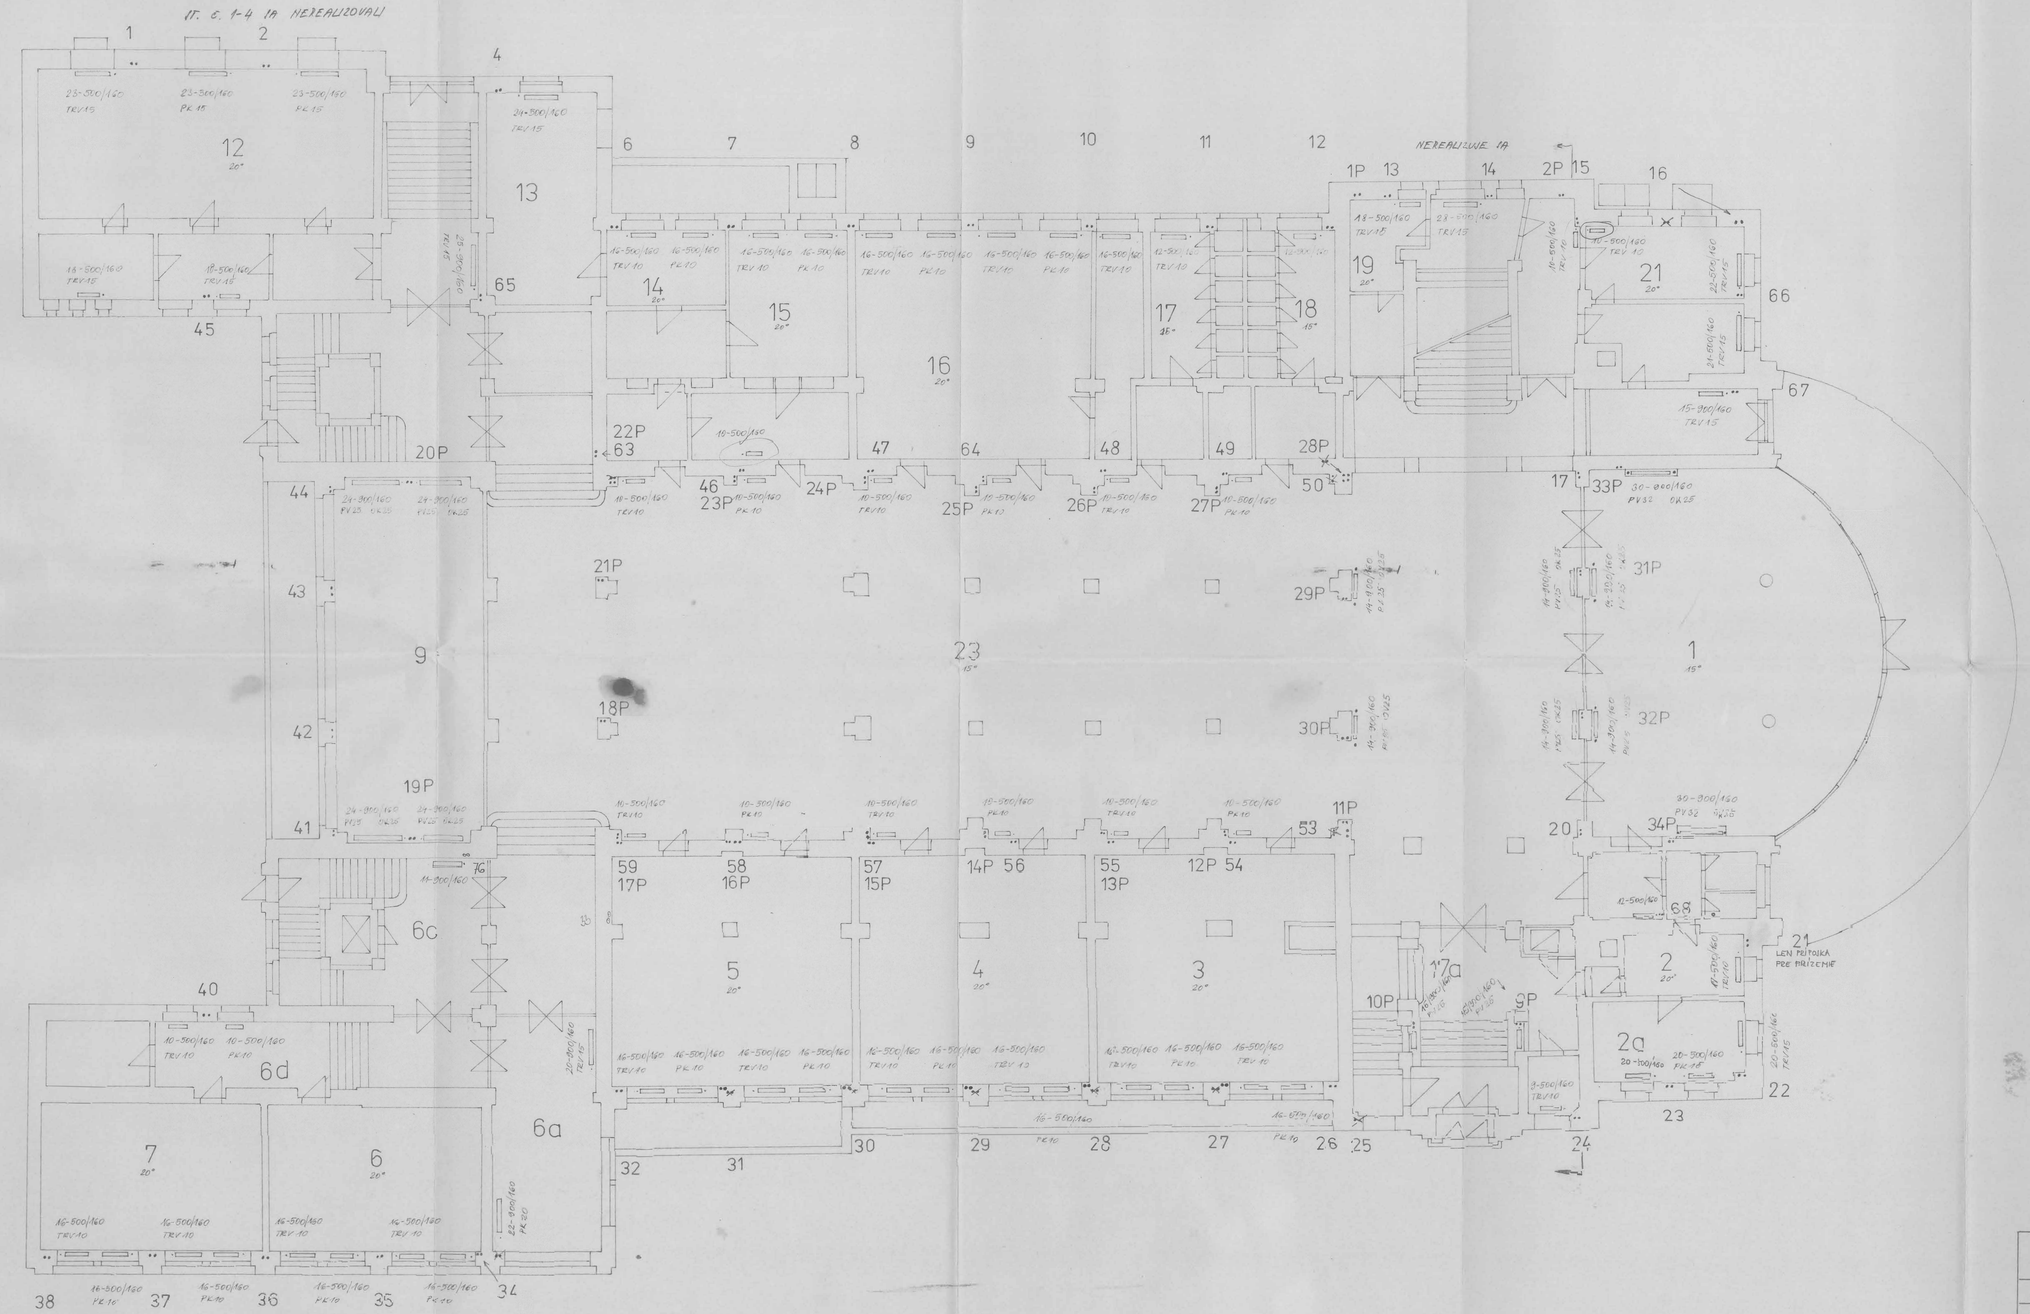


11/95

| | |
|---|---|
| Rektorát UK Bratislava<br>Šafárikove nám. | ING. [illegible]<br>ĽUBO[illegible]<br>851 0[illegible]<br>☎ 07 [illegible] |
| zodpovedný projektant ing. [illegible] | STUPEŇ: PROJEKT<br>ZÁRVAŇ |
| Rekonštrukcia vykurovania | DÁTUM: 06.'93 |
| prízemie | MIERKA: 1:100 / ČÍSLO VÝKRESU: 2 |
| | SADA |