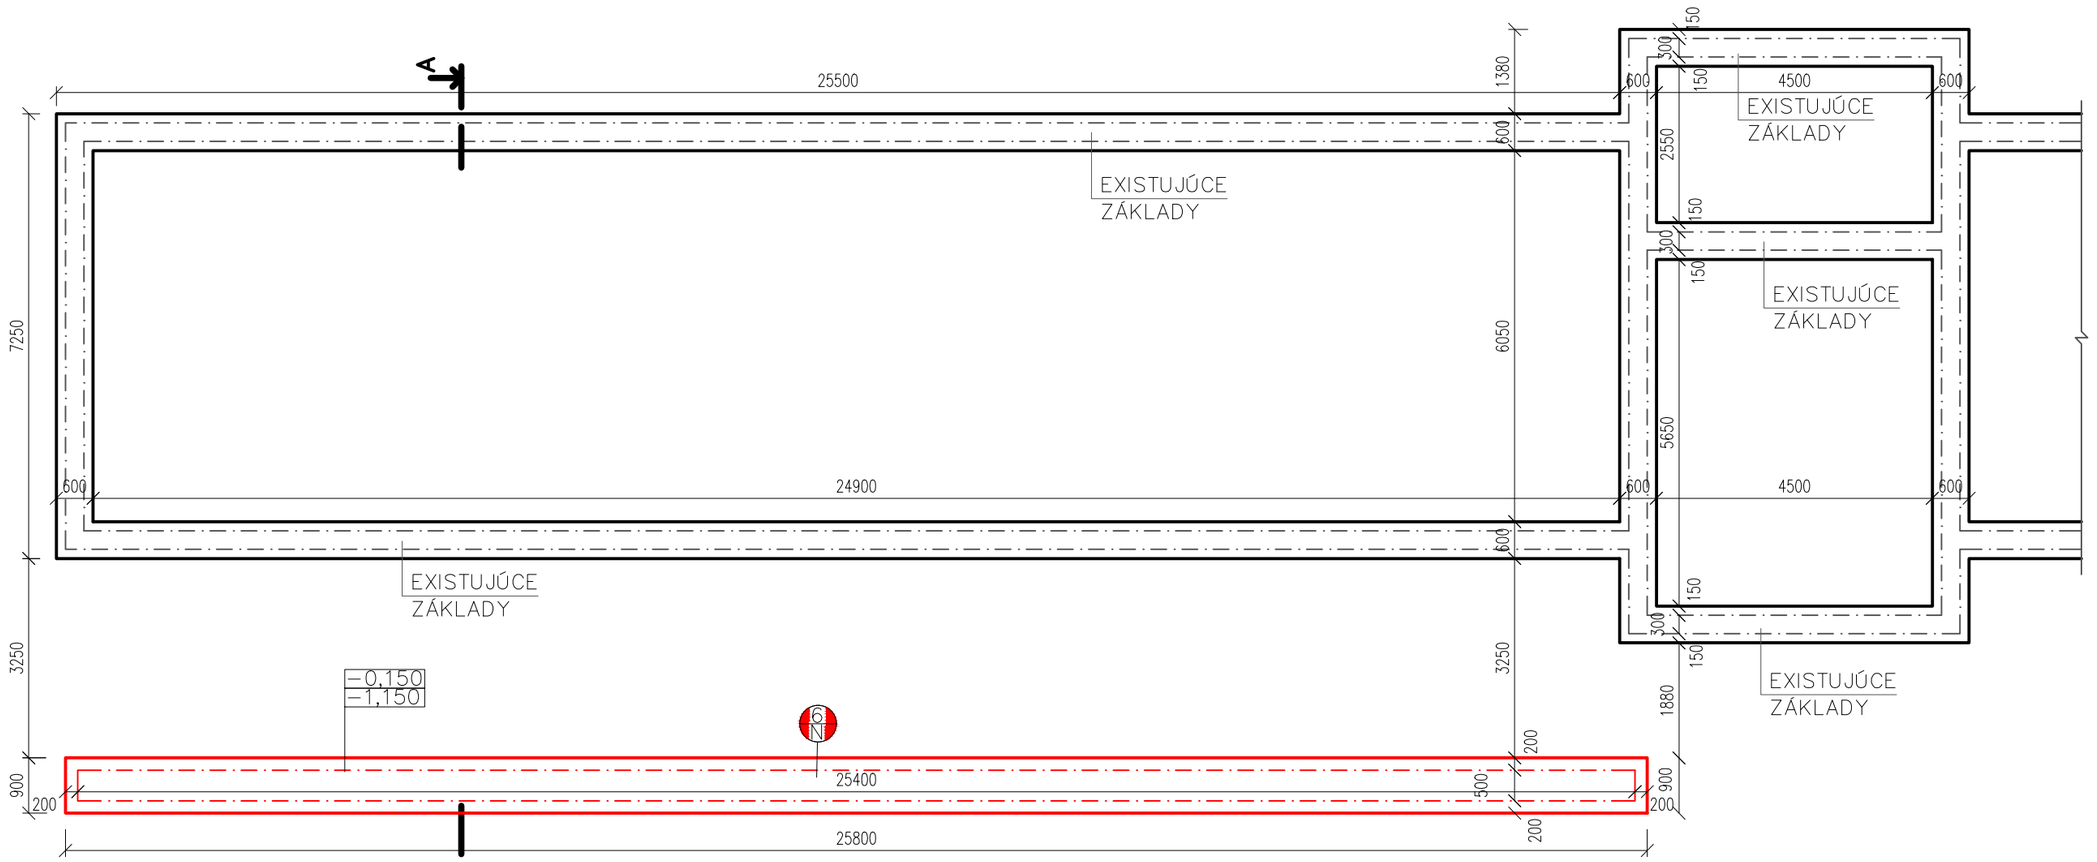

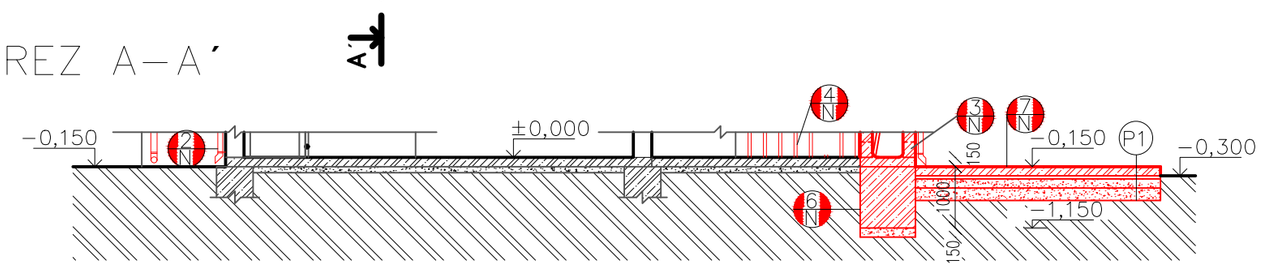

VYSVETLÍVKY

- NOVOVYBUDOVANÉ KONŠRUKCIE
- 2N - NOVÝ STREŠNÝ ODVODNOVACÍ SYSTÉM
- 3N - KRMNÝ ŽLAB Z DT. TVÁRNÍC hr.200mm
- 4N - OCEĽOVÉ ZÁBRADLIE v. 1000mm
- 6N - VYBUDOVANIE NOVÝCH ZÁKLADOVÝCH KONŠTRUKCIÍ
- 7N - VYBUDOVANIE SPEVNENEJ PLOCHY

POZNÁMKY

- PRI OSADENÍM PRVKOV ZAMERAŤ SKUTKOVÉ ROZMERY
- ROHY BETÓNOVÉHO SPODKU KŔMNÉHO ŽĽABU JE POTRBNÉ ZAOBLIŤ PRE JEDNODUCHŠIU ÚDRŽBU ŽĽABU

LEGENDA MIATERIÁLOV

- EXISTUJÚCE OBVODOVÉ MURIVO S hr. 300mm
- ŽELEZOBETÓN
- ŠTRKOVÉ LôŽKO

S

UT=PT= 239m n.m
±0,000= 239,15 m n.m

VED. PROJ.	KRESLIL	VYPRACOVAL	KONTROL.
ING. T. MÁTÉ	ING. B BOZÓ	ING. T. MÁTÉ	ING. B. MÁTÉ

INVESTOR: AGRO - DERBY , spol. s r.o
Vyšné Valice , č. 208, PSČ 982 52 SR

TEĽATNÍK

REKONŠTRUKCIA STRECHY A KŔMNEHO ŽĽABU

MIESTO STAVBY: Vyšné Valice - 1214/7- 1215/2- 1214/1

PôDORYS ZÁKLADOV- NOVÉ KONŠTRUKCIE

Ing.Barnabáš Máté
*autorizovaný stavebný inžinier licencia č. 3349*A*1*
Trhové nám. 6
97901 Rim.Sobota

DÁTUM	2/2021
STUPEŇ	P
Č. VÝKR. 4	MIERKA 1:100