


REZ A-A'

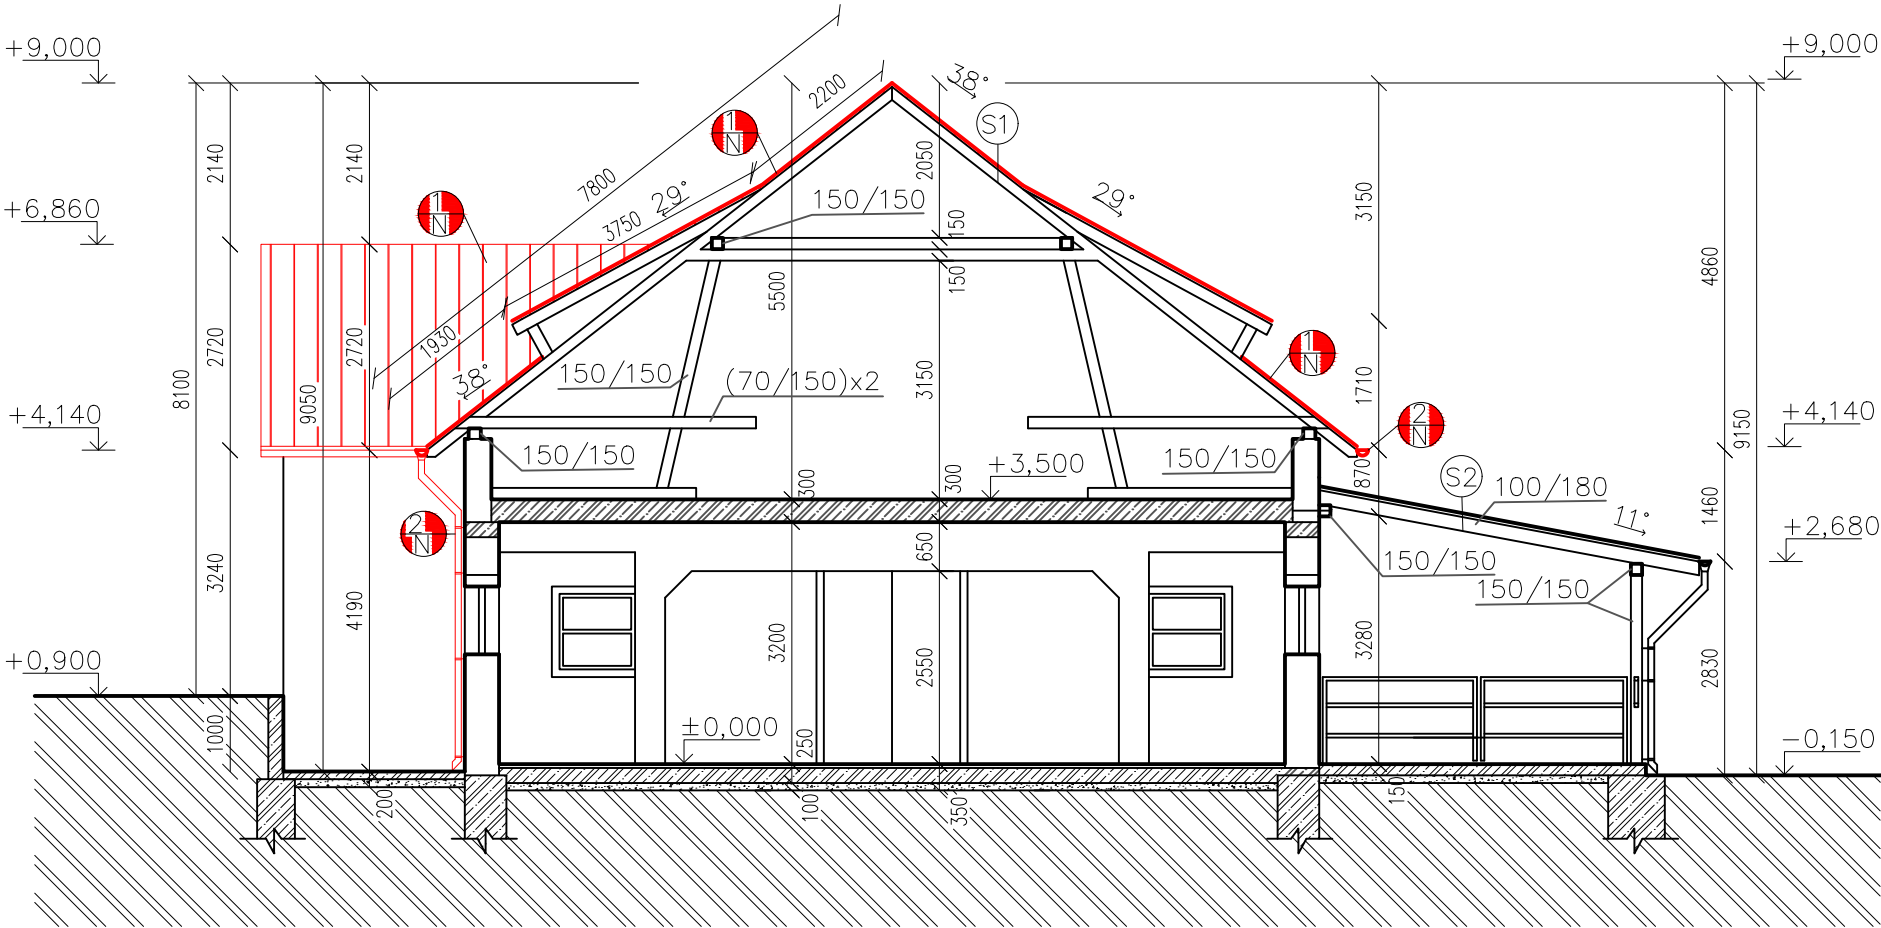

LEGENDA MIATERIÁLOV

- EXISTUJÚCE OBVODOVÉ MURIVO S hr. 300mm
- ŽELEZOBETÓN
- ŠTRKOVÉ LŔŽKO
- STREŠNÁ PLECHOVÁ KRYTINA

VYSVETLÍVKY

- NOVOVYBUDOVANÉ KONŠTRUKCIE
- NOVÁ STREŠNÁ KRYTINA- TRAPEZOVÁ POZINK FAREBNÝ VÝŠKA PROFILU 50mm
- NOVÝ STREŠNÝ ODVODNOVACÍ SYSTÉM

SKLABA STRIECH: S1–S2

- S1**
 - NOVÁ STREŠNÁ PLECHOVÁ KRYTINA - VÝŠKA PROFILU 50mm
 - LATOVANIE 40x50mm
 - KONTRALATA 40x50mm
 - PAROPRIEPUSTNÁ FÓLIA
 - EXISTUJÓUCA STREŠNÁ KONŠTRUKCIA
- S2**
 - EXISTUJÚCA STREŠNÁ KRYTINA
 - LATOVANIE 40x50mm
 - EXISTUJÓUCA STREŠNÁ KONŠTRUKCIA

UT=PT= 240 m n.m
±0,000= 240,15 m n.m

VED. PROJ.	KRESLIL	VYPRACOVAL	KONTROL.	<div>Ing.Barnabáš Máté</div> <div>autorizovaný stavebný</div> <div>inžinier licencia</div> <div>č. 3349*A*1</div> <div>Trhové nám. 6</div> <div>97901 Rim.Sobota</div>	
ING. T. MÁTÉ	ING. B BOZÓ	ING. T. MÁTÉ	ING. B. MÁTÉ		
INVESTOR: AGRO - DERBY , spol. s r.o Vyšné Valice , č. 208, PSČ 982 52 SR					
<div>KRAVÍN K1</div> <div>REKONŠTRUKCIA STRECHY</div> <div>MIESTO STAVBY: Vyšné Valice - 1218, 1214/1</div>					
				DÁTUM	4/2021
				STUPEŇ	P
REZA-A´- NOVÉ KONŠTRUKCIE				Č. VÝKR. 5	MIERKA 1:100