




M 1 : 100

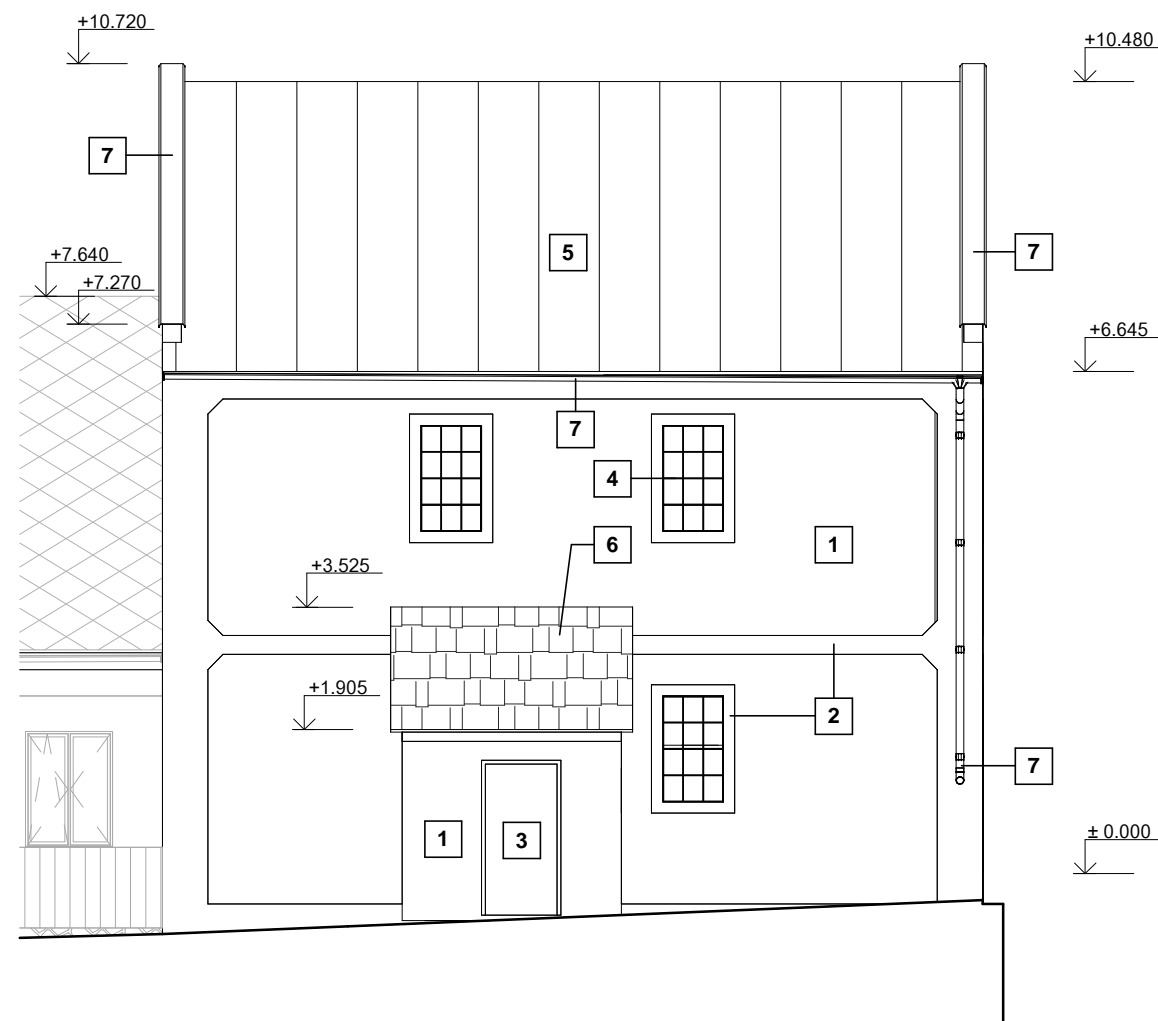


M 1 : 100

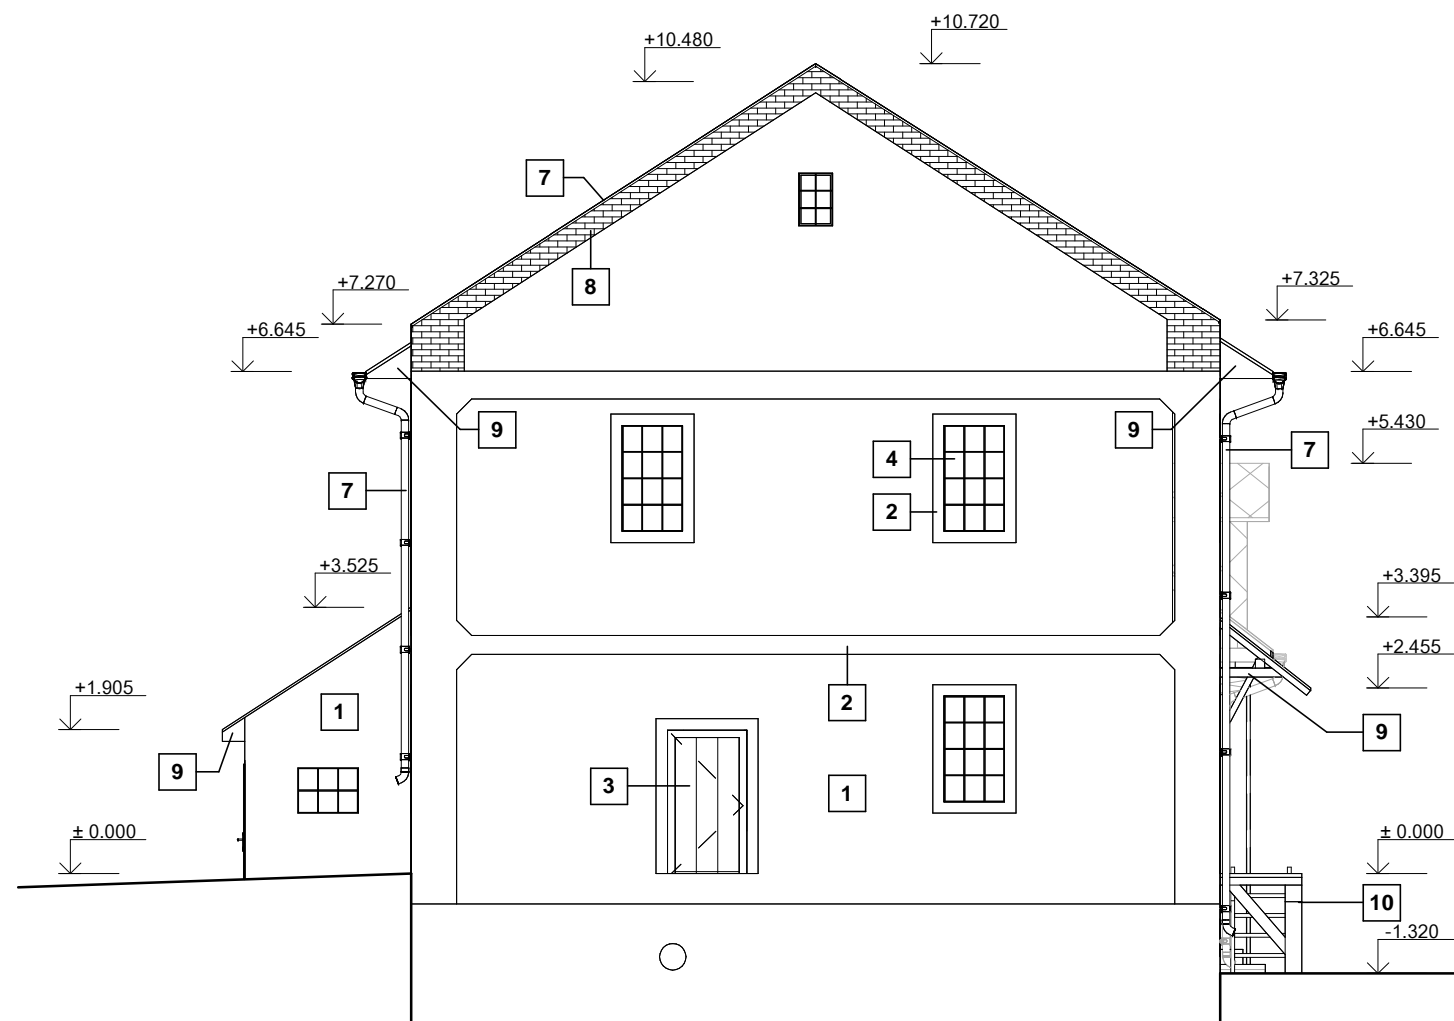

M 1 : 100

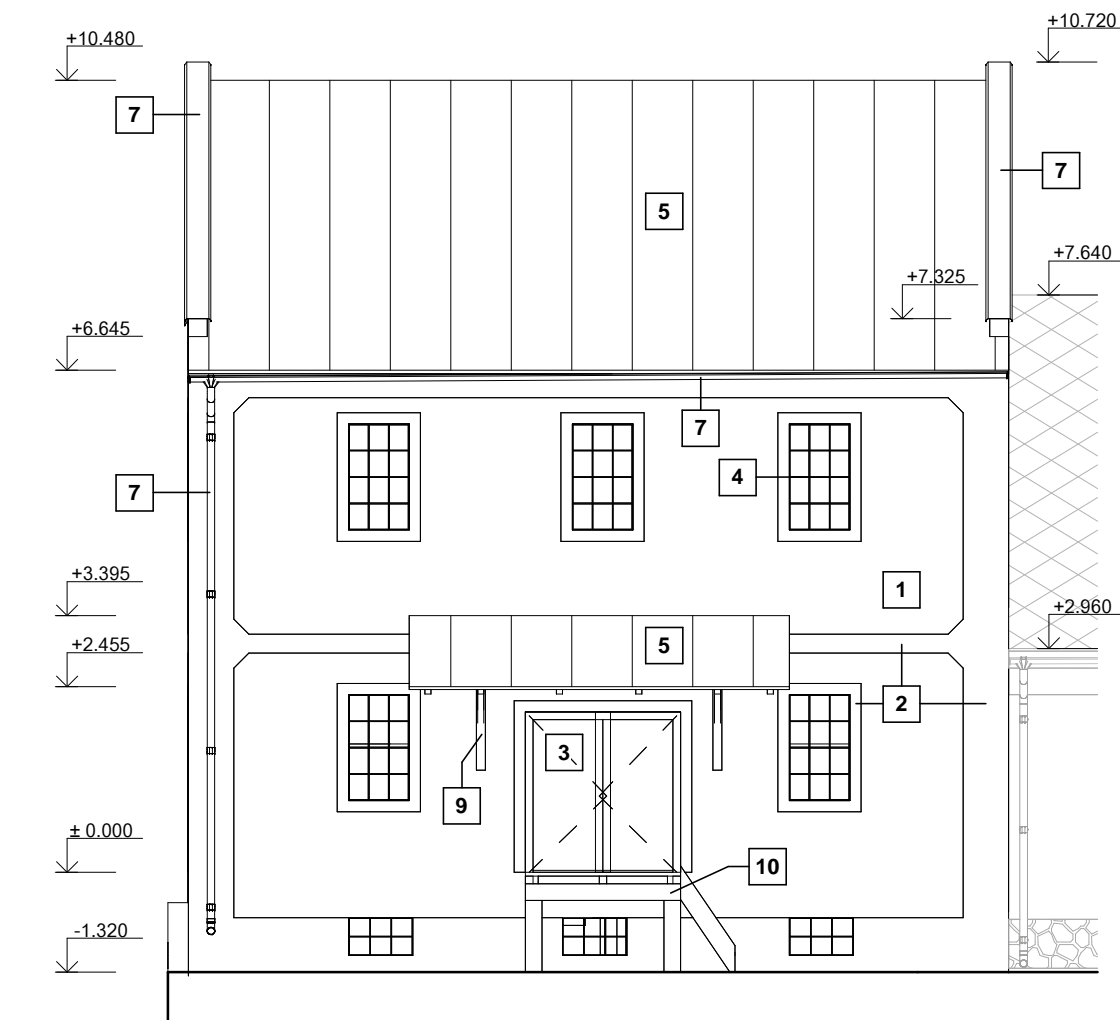

M 1 : 100

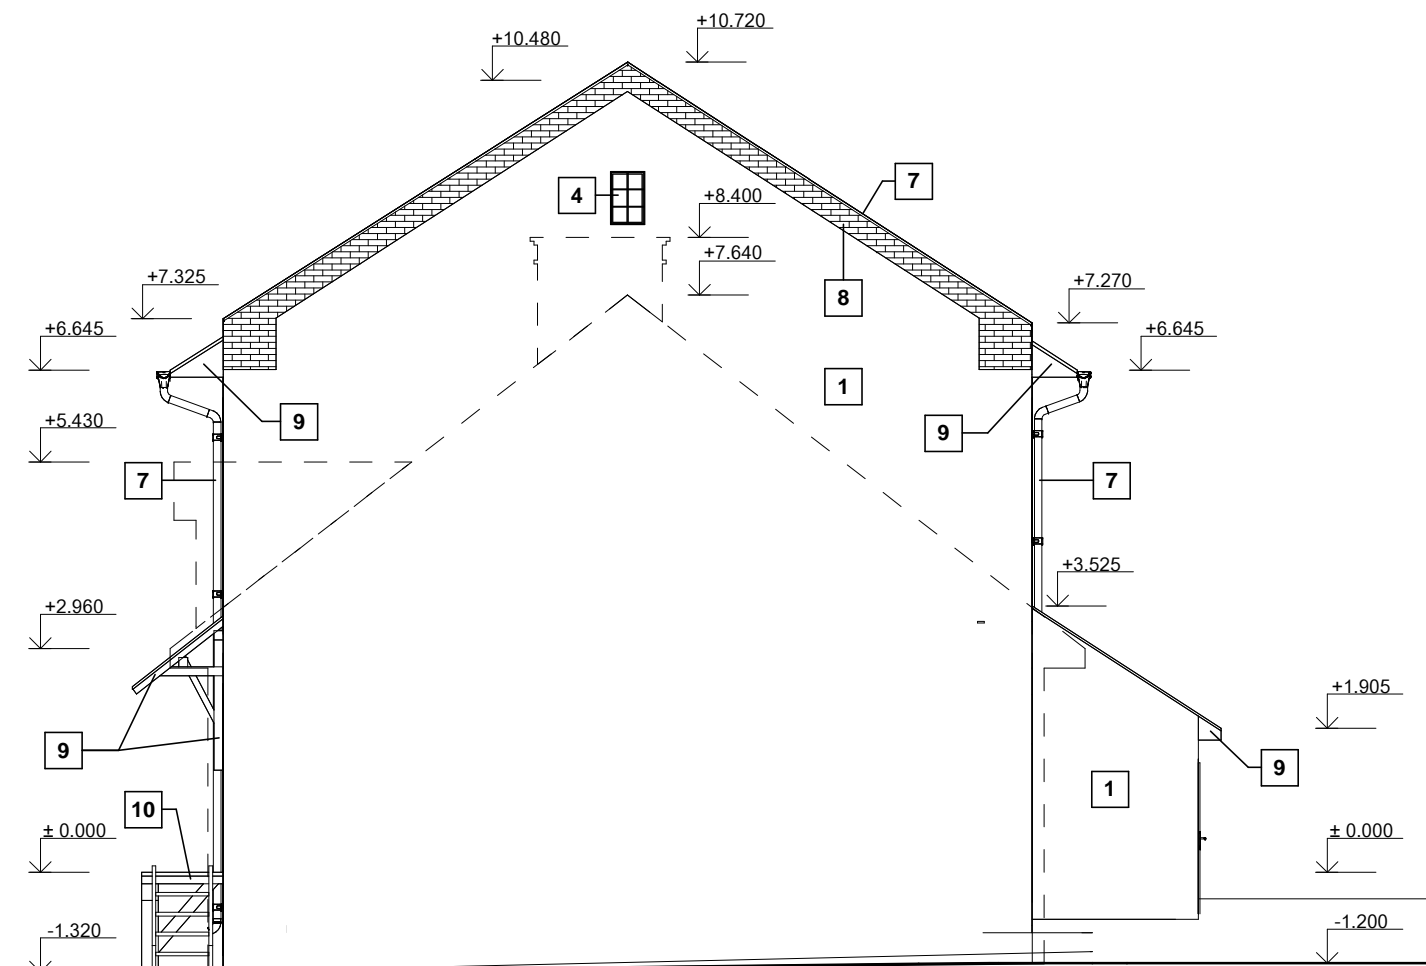

LEGENDA POVRCHOVÝCH ÚPRAV:

- 1 VONKAJŠIA OMIETKA, FARBA SVETLOSIVÁ
- 2 VONKAJŠIA OMIETKA, FARBA BIELA
- 3 DREVENÉ OKNÁ A DVERE, FARBA SVETLOSIVÁ
- 4 OCELOVÉ OKNÁ, JEDNODUCHÉ ZASKLENIE, FARBA ČIERNA
- 5 STREŠNÁ KRYTINA FALCOVANÝ PLECH SO STOJATOU DRÁŽKOU
- 6 STREŠNÁ KRYTINA KERAMICKÁ ŠKRIDLÁ, TEHLOVÁ FARBA
- 7 KLAMPIARSKÉ KONŠTRUKCIE, POZINKOVANÝ PLECH
- 8 REŽNÉ TEHLOVÉ MURIVO, FARBA TEHLOVÁ
- 9 DREVENÉ KONŠTRUKCIE - IMPREGNOVANÉ, NÁTER TMAVOSIVEJ FARBY
- 10 DREVENÉ SCHODISKO

POZNÁMKY:

- VHLADOM NA TO, ŽE PROJEKT RIEŠI ÚPRAVU OBJEKTU, ČOMU PREDCHÁDZALO ZAMERANIE SKUTKOVÉHO STAVU BEZ OBNAŽENIA SKRYTÝCH STAVEBNÝCH KONŠTRUKCIÍ, JE NEVYHNUTNÉ PRI REALIZÁCII TÝCHTO KONŠTRUKCIÍ PREVERIŤ ROZMERY A GEOMETRIU NOVONAVRHOVANÝCH PRVKOV A STAVEBNÝCH KONŠTRUKCIÍ

- UPRESNIŤ NA STAVBE POČAS REALIZÁCIE VŠETKY NEZROVNALOSTI MEDZI SKUTOČNOSŤOU A PROJEKTOM A PREKONZULTOVAŤ ICH S PROJEKTANTOM A STATIKOM

Autor projektu Ing. Marián Gašparik		Zodpovedný projektant Ing. Jozef Eliáš		Vypracoval Ing. Marián Gašparik		Ing. Marián GAŠPARIK stavebný inžinier 0910 984 135 marian.gasparik@hotmail.sk	
Investor	GAMAZ s. r. o., Drienovec 478, 044 01 Drienovec, IČO 55 291 791				Číslo zákazky	20240404	
Názov stavby	Fedákov mlyn				Formát	6xA4	420x630
					Dátum	05/2024	
Kat. územie	Drienovec	Parc. číslo	410/2, 408/2, 411/3		Stupeň PD	Stavebné povolenie	
Profesia	Architektonicko-stavebné riešenie				Mierka	1:50	
Obsah výkresu	Pohľady - starý stav						
Časť projektu	Hlavný stavebný objekt				Číslo výkresu	AS.006	