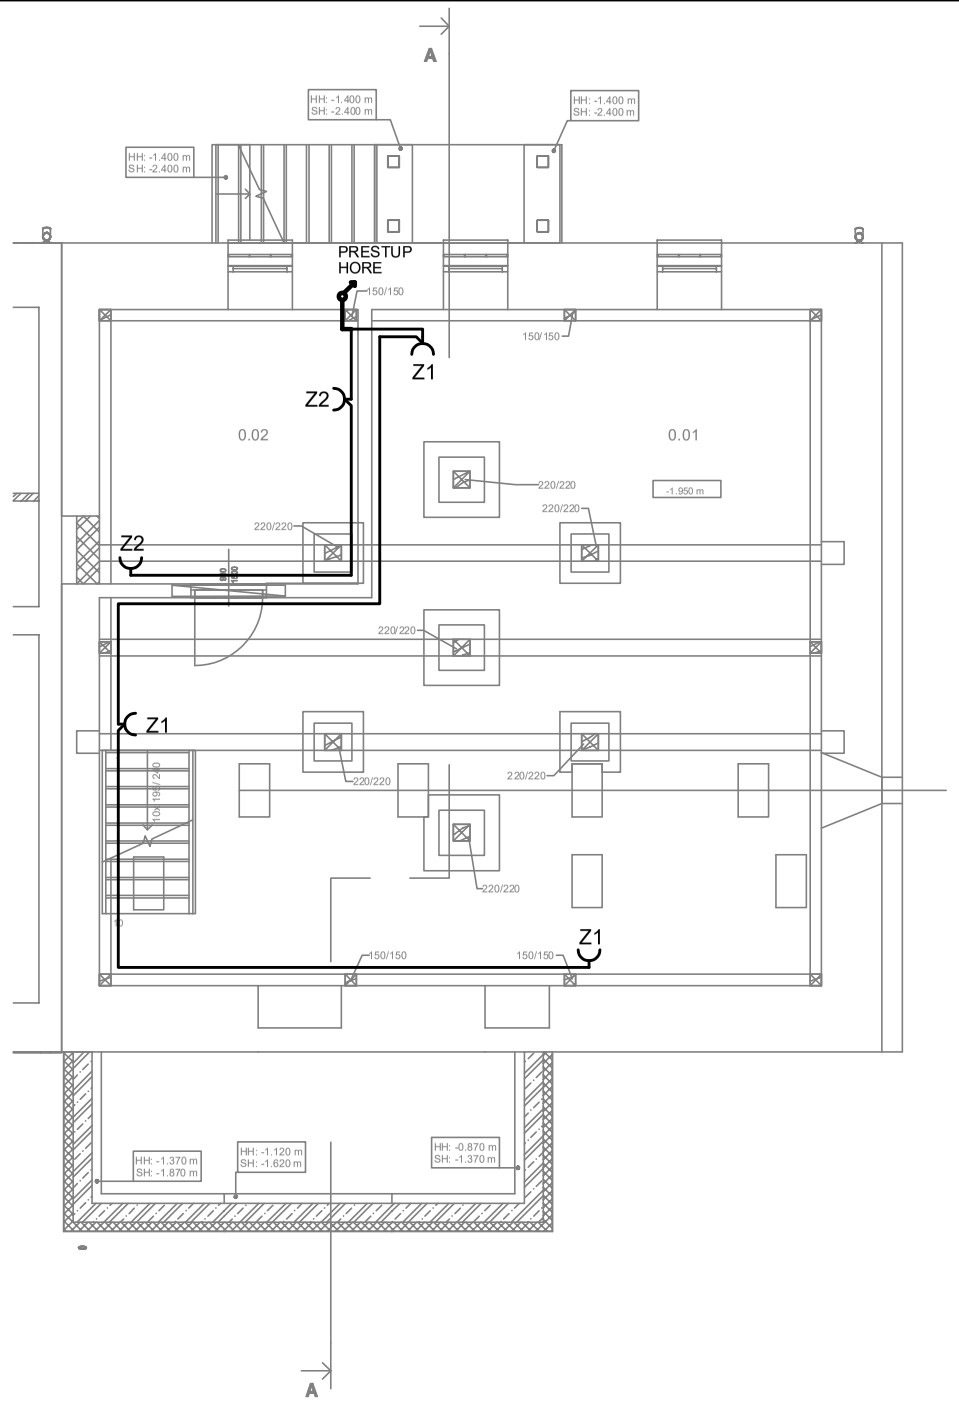

LEGENDA :

	ZÁSUVKA ZAPUSTENÁ, 16A/230V, IP20
	EL. VÝVOD 400V, 50Hz
	EL. VÝVOD 230V, 50Hz
	SPORÁKOVÝ SPÍNAČ, POD OMIETKOU, 25A/400V
	PRIESTOR S OCHRANNÝM POSPOJOVANÍM
	ZÁSUVKA 2xRJ45 cat6, ZAPUSTENÁ
CS	POŽIARNE TLAČIDLO POD SKLOM–CENTRAL STOP PREPOJENÉ KÁBLOM CXKH–V–O 2x1,5 S ROZVÁDZAČOM RH
	ZÁSUVKOVÉ ROZVODY
	KÁBLOVÁ TRASA

ROZVODNÝ SYSTÉM: 3/N/PE AC 230V, 50Hz, TN–S
OCHRANNÉ OPATRENIA PRED ZÁSAHOM ELEKTRICKÝM PRÚDOM:
OCHRANA ZÁKLADNÁ : 412 IZOLOVANÍM ŽIVÝCH ČASTÍ, KRYTMI
OCHRANA PRI PORUCHE : 411.3.2 SAMOČINNÝM ODPOJENÍM NAPÁJANIA V SIETI TN
411.3.1.2 OCHRANNÉ POSPÁJANIE
411.3.3 DOPLNKOVÁ OCHRANA PRÚDOVÝMI CHRÁNIČMI

POZNÁMKA:

P - PROJEKTOR
PL - PLÁTNO
PR - PRÁČKA
CHL - CHLADNIČKA
RK - RÝCHLOVÁRNA KANVICA
VD - VÁRNA DOSKA

NA OCHRANNÉ POSPÁJANIE SA NAPOJÍ:
- ROZVÁDZAČ - CY6
- POSPOJOVANIE V KÚPEĽNI - CY4

Sada č.

LEGENDA MIESTNOSTÍ 1.PP

Č.M.	NÁZOV	PLOCHA	POVRCHOVÁ ÚPRAVA			POZNÁMKA
			PODLAHY	STENY	STROPU	
0.01	SUTERÉN	71.38 m²	BETÓNOVÁ PODLAHA	VPC OMIETKA	DREVENÁ KONŠTRUKCIA	
0.02	SKLAD	12.40 m²	BETÓNOVÁ PODLAHA	VPC OMIETKA	DREVENÁ KONŠTRUKCIA	
SPOLU:		83.78 m²				

AUTOR	ING. MARIÁN GAŠPARÍK		NH PARTNER
PROJEKTANT PROFESIE	ING. NORBERT HORVÁTH	Horváth	
KRESLIL	ING. LADISLAV BALATONI		
INVESTOR	GAMAZ s.r.o., Drienovec 478, 044 01 Drienovec, IČO 55 291 791		
STAVBA	**FEDÁKOV MLYN**		DÁTUM: AUGUST 2024
	k.ú. DRIENOVEC, parc.č. 410/2, 411/1, 411/3, 408/2		STUPEŇ: DSPaR
ČASŤ	**Elektroinštalácia a bleskozvod**		FORMÁT: 2xA4
OBSAH VÝKRESU	ZÁSUVKOVÉ ROZVODY 1.PP	MIERKA 1:100	PROFESIA: ELEKTRO
		č.v. E/2	