



PÔDORYS STRECHY

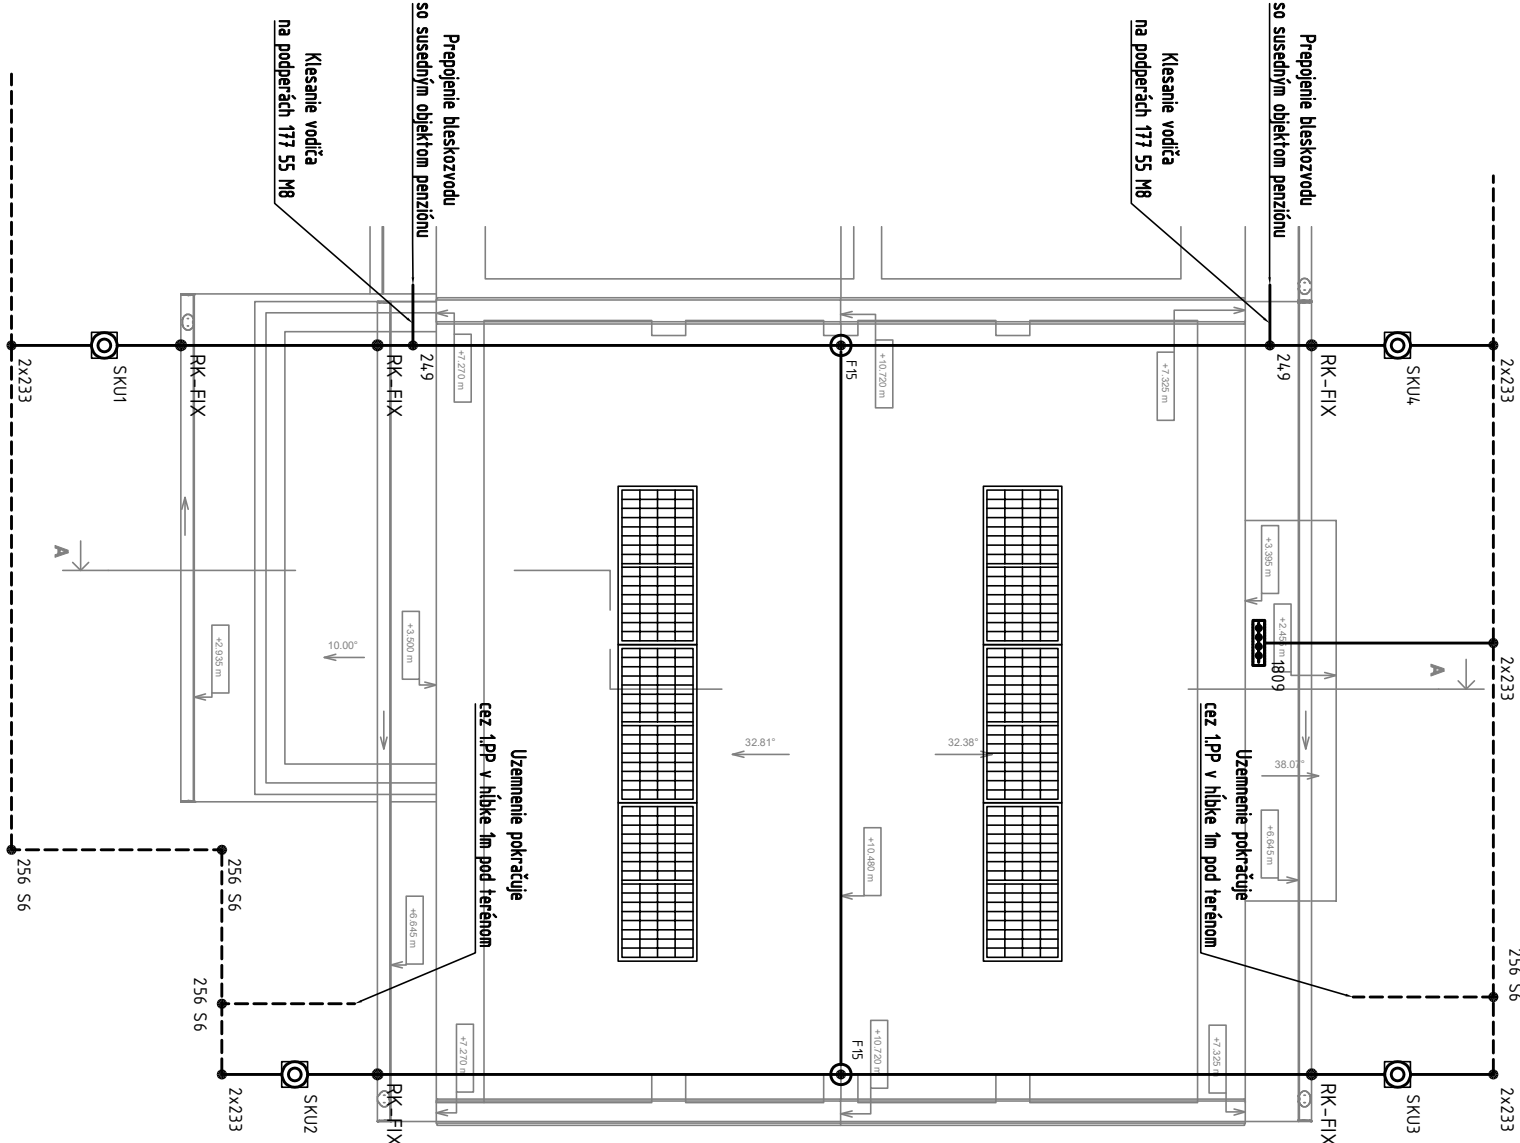

LEGENDA:

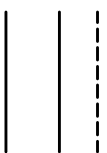


UZEMŇOVACÍ VODIČ typ OB0 5052 DIN30x3,5 ULOŽENÉ V ZEMI  
ZVODOVÝ VODIČ typ OB0 RD 8-ALU NA OB0 PODPERÁCH 132 P VA  
VODIČ NA PREPOJENIE HUP, ZVODOV A UZEMNENIA S IZOLÁCIOU  
typ OB0 RD 10 PVC S PRÍLOŽKOU 156 K8-10 ST

SVORKA KRÍŽOVÁ/SPÁJACIA typ OB0 256 S6 FT  
SVORKA NA PREPOJENIE ZVODOV A UZEMNENIA typ OB0 2x233 8  
SVORKA UNIVERZÁLNA SPOJOVACIA typ OB0 2x49 B ST BP


SKÚŠOBNÁ SVORKA ULOŽENIE V ZATEPLENÍ  
typ OB0 5002 N-VA S REVÍZNÝMI DVERKAMI typ OB0 5800 VZ

PÔDORYS 1.PP

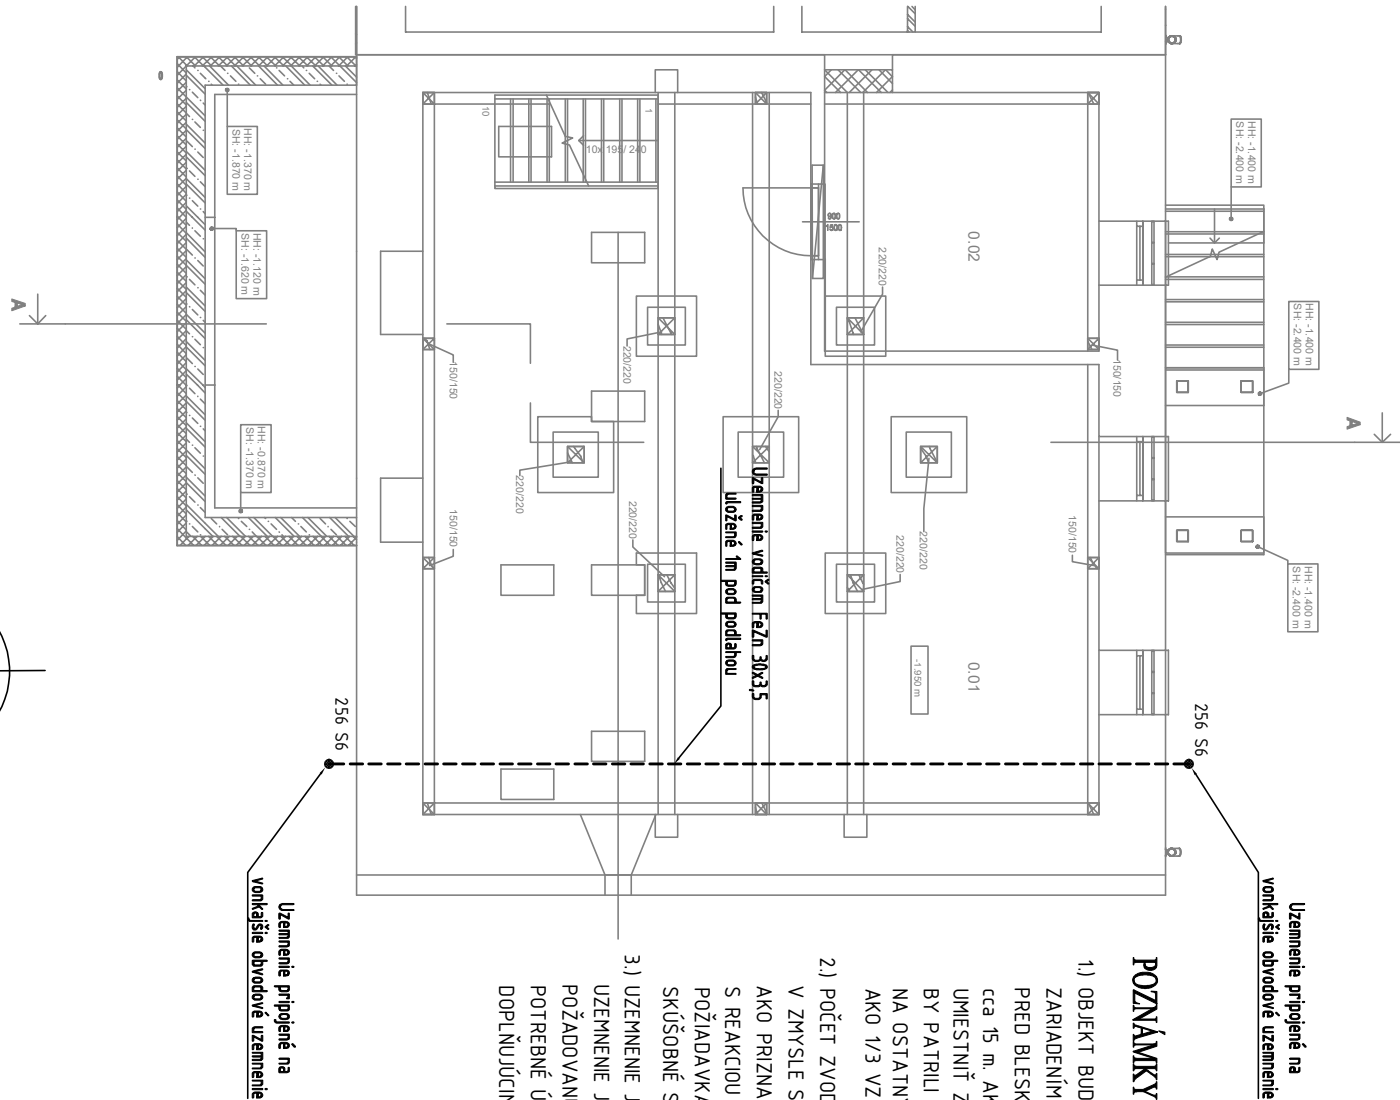

POZNÁMKY:

- OBJEKT BUDE CHRÁNENÝ PROTI ATMOSFERICKÝM VÝBOJOM BLESKOZVODNÝM ZARIADENÍM VYPRACOVANÝM PODLA SÚBORU NORIEM STN EN 62305 OCHRANA PRED BLESKOM, PRE STUPEŇ OCHRANY LPS III. ZVODY SÚ NAVRHOVANÉ KAŽDÝCH cca 15 m. AK NIE JE MOŽNÉ VZHLADOM NA PRAKTICKÉ ALEBO ARCHITEKTONICKÉ OBMEDZENIA UMIESŤNIŤ ZVODY NA STRANE ALEBO ČASŤI STRANY BUDOVY, MAJÚ BYŤ ZVODY, KTORÉ BY PATRIU NA TÚTO STRANU, UMIESŤNENÉ AKO OSOBITNÉ KOMPENZAČNÉ ZVODY NA OSTATNÝCH STRANÁCH. VZDIALENOSŤ MEDZI TÝMTO ZVODMI NEMAJÚ BYŤ MENŠIE AKO 1/3 VZDIALENOSTI UVEDENÝCH V TAB. 4, PODLA STN EN 62305-3.
- POČET ZVODOV BOL STANOVENÝ PODLA PÔDORYSNÝCH ROZMEROV A VÝŠKY OBJEKTU V ZMYSLE STN NA 4. NAVRHNUTÝ BLESKOZVOD SA PRIPOJÍ NA ZVODY VYHOTOVENÉ AKO PRIZNANÉ PO FÁSADĚ OBJEKTU. V OKOLÍ ZVODOV POUŽÍŤ IZOLÁCIU S REAKCIOU NA OHŇ AŽ (napr. minerálna vlna). DO VZDIALENOSTI 200 mm Z KAŽDEJ STRANY. POŽIADAVKA STN 732901. VO VÝŠKE cca 0,6 AŽ 1,8 m NAD TERÉNOM SÚ UMIESŤNENÉ SKÚŠOBNÉ SVORKY SKU.
- UZEMNENIE JE NOVÉ. PÁSIKOM 5052 30x3,5 ULOŽENÝM PO OBVODE OBJEKTU. UZEMNENIE JE POTREBNÉ PRI REALIZÁCII PREVERIŤ. AK ZEMNÍČ NESPLŇA POŽADOVANÚ HODNOTU ZEMNÉHO ODPORU, JE POTREBNÉ USKUTOČNIŤ POTREBNÉ ÚPRAVY NA DOSIAHNUTIE POŽADOVANÉHO STAVU A TO NAPR. DOPLNÚJÚCIMI ZEMNACÍMI TÝČAMI.

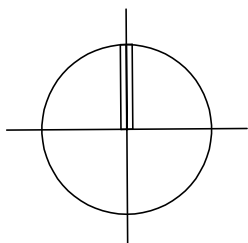

AUTOR	ING. MARIÁN GAŠPARÍK		
PROJEKTANT PROFESIE	ING. NORBERT HORVÁTH		
KRESLIL	ING. LADISLAV BALATONI		
INVESTOR	GAMAZ s.r.o., Drienovec 478, 044 01 Drienovec, IČO 55 291 791		
STAVBA	FEDÁKOV MLYN	DÁTUM	AUGUST 2024
ČASŤ	k.ú. DRIENOVEC, parc.č.: 410/2, 411/1, 411/3, 408/2 Elektroinštalácia a bleskozvod	STUPEŇ	DSPoR
OBSAH VÝKRESU	BLESKOZVOD A UZEMNENIE	FORMÁT	2xA4
		MIERKA	1:100
		č.v.	E/7
		PROFESIA	ELEKTRO

NH PARTNER