SCHÉMA CHRÁNIČKY

1:20

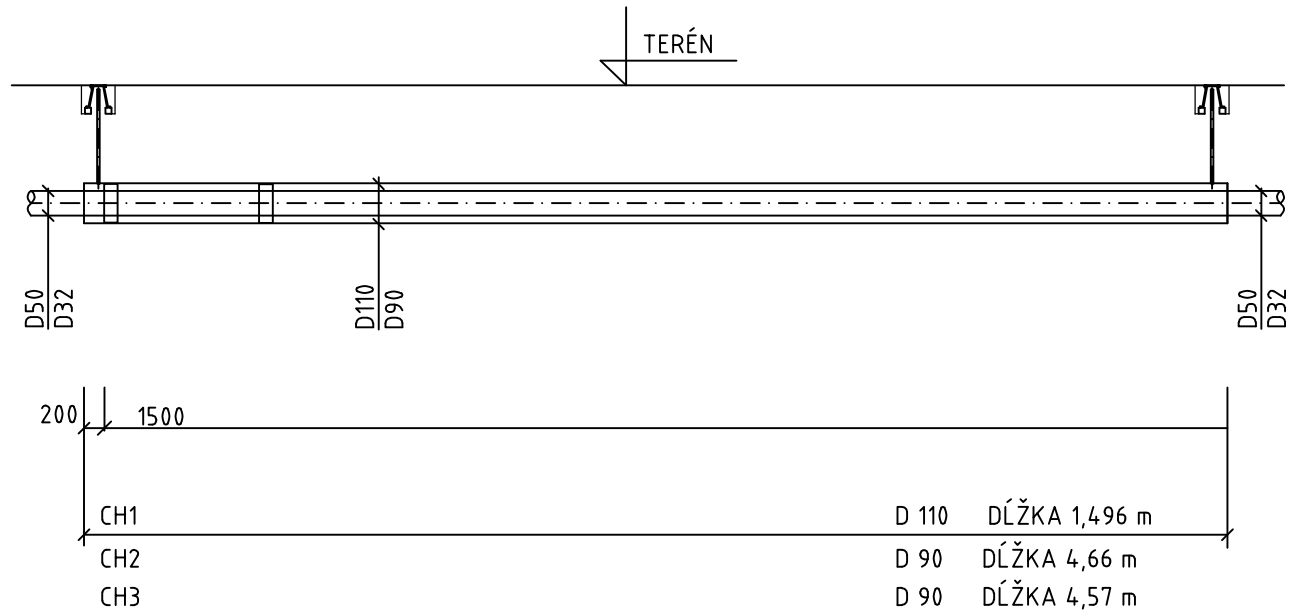

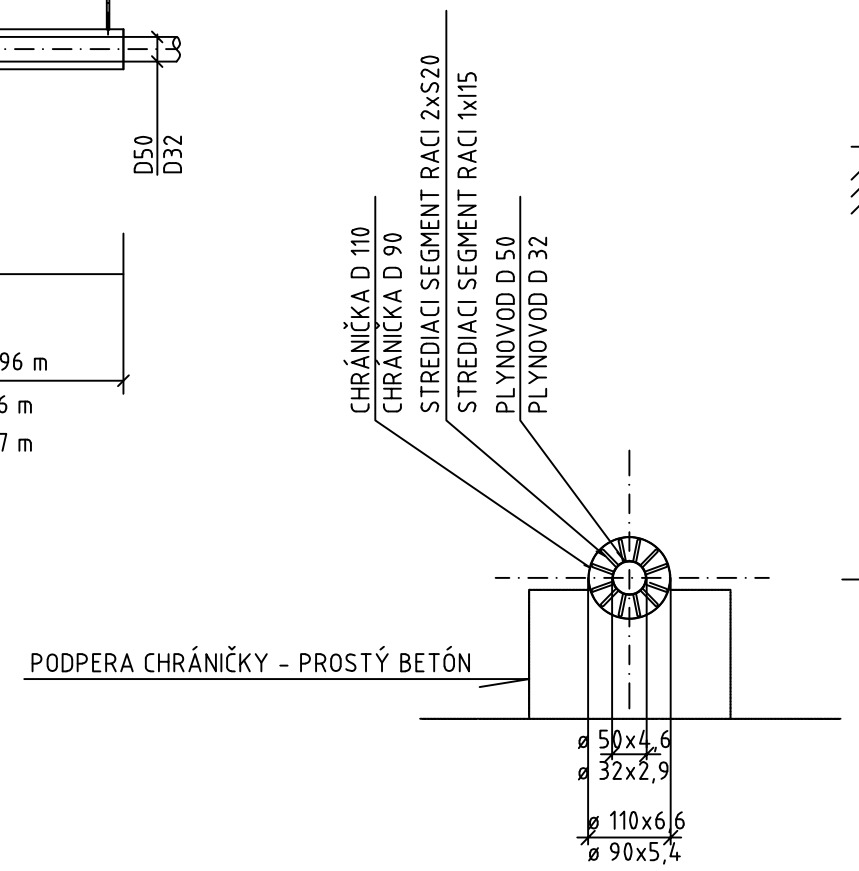

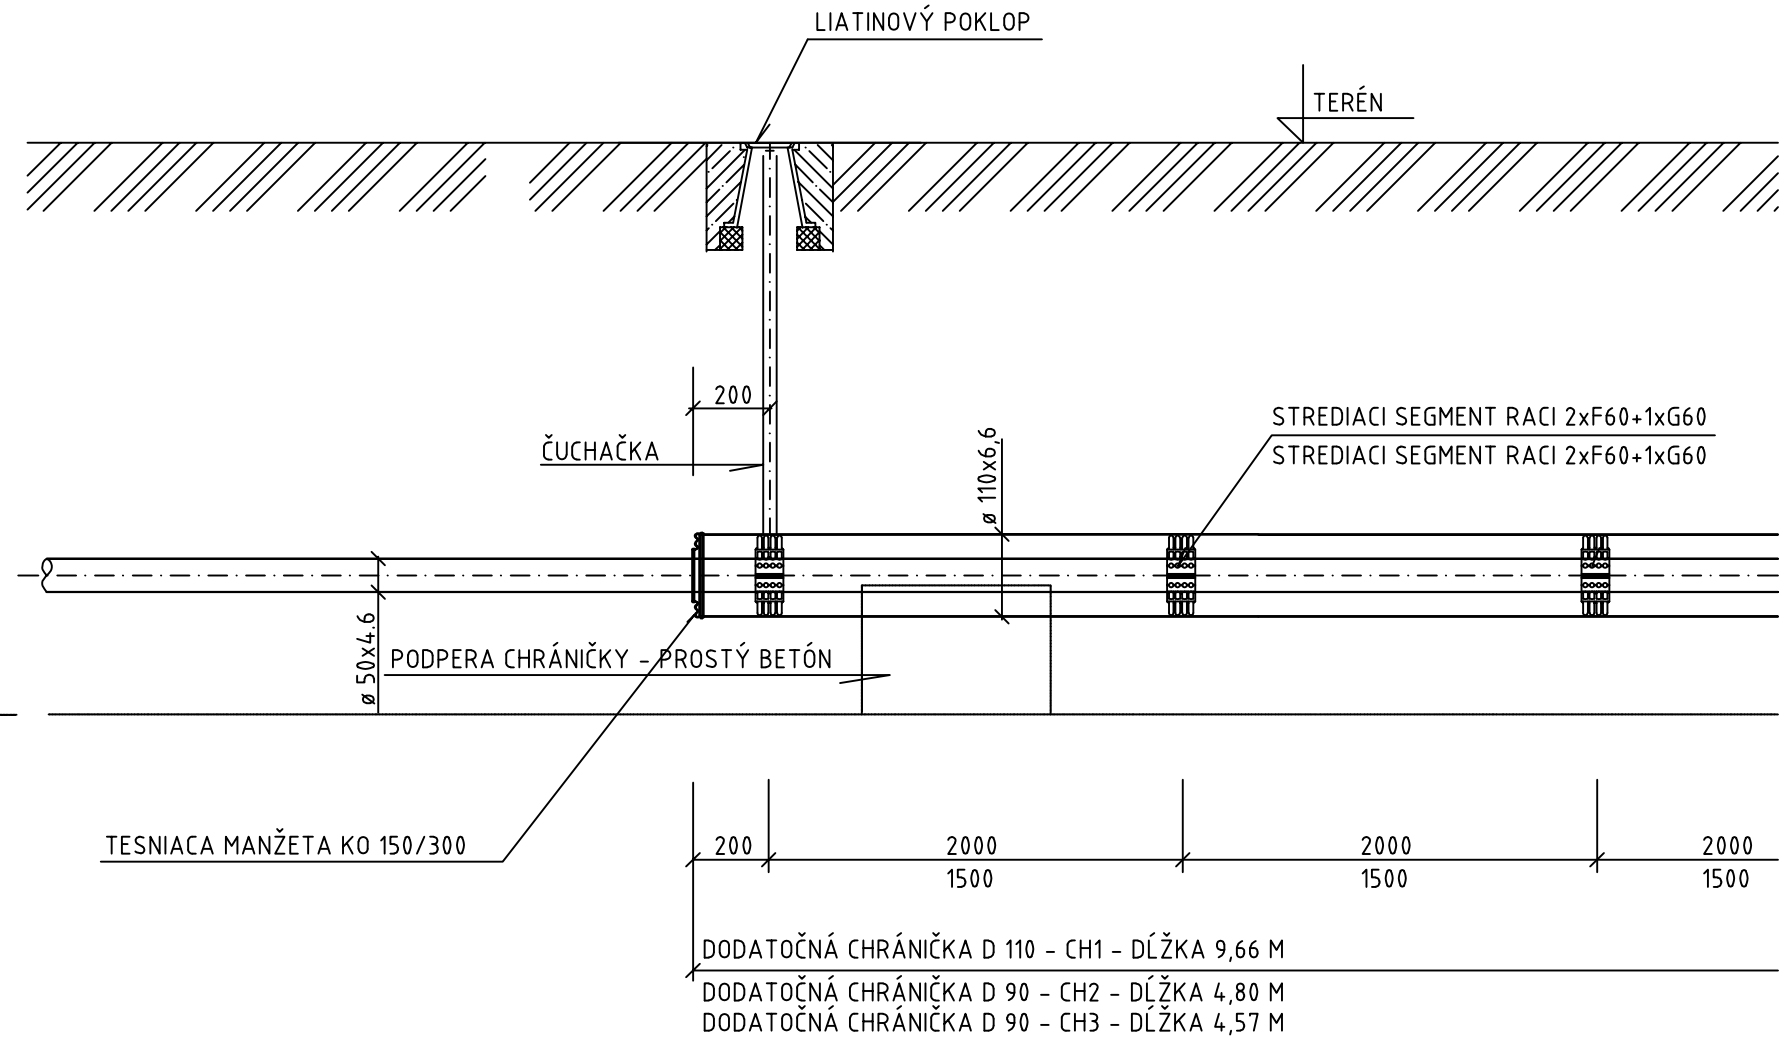

PLYNOVOD	D 50 D 32
DODATOČNÁ CHRÁNIČKA	D 110 - CH1- DĹŽKA 9,66 m D 90 - CH2- DĹŽKA 4,80 m D 90 - CH3- DĹŽKA 4,57 m
ZLOŽENIE STREDIACEHO SEGMENTU	2xS20 1x115
POČET STREDIACICH SEGMENTOV	CH1 - 6 ks = S20 - 12 ks CH2 - 4 ks = 115 - 4 ks CH3 - 4 ks = 115 - 4 ks

Hlavný projektant	Ing. arch. P. Žalman CSc	
Zodp. projektant	Ing. Michal Martinák	
Vypracoval	Ing. Michal Martinák	
Stavebník	Poľnohospodárske družstvo Kútniky	

PLYNSA s. r. o.
plynsa @ plynsa.sk
Poštová 67, 900 27 Bernolákovo

Názov a miesto stavby
REKONŠTRUKCIA FARMY TEREZOV
parc. č. 2751, 2774/1

Stupeň	Projekt stavby
Dátum	09. 2023
Formát	3xA4
Číslo zákazky	

Druh výkresu: PLYN
DETAIL DODATOČNEJ CHRÁNIČKY

Mierka	Číslo výkresu
1:20	3