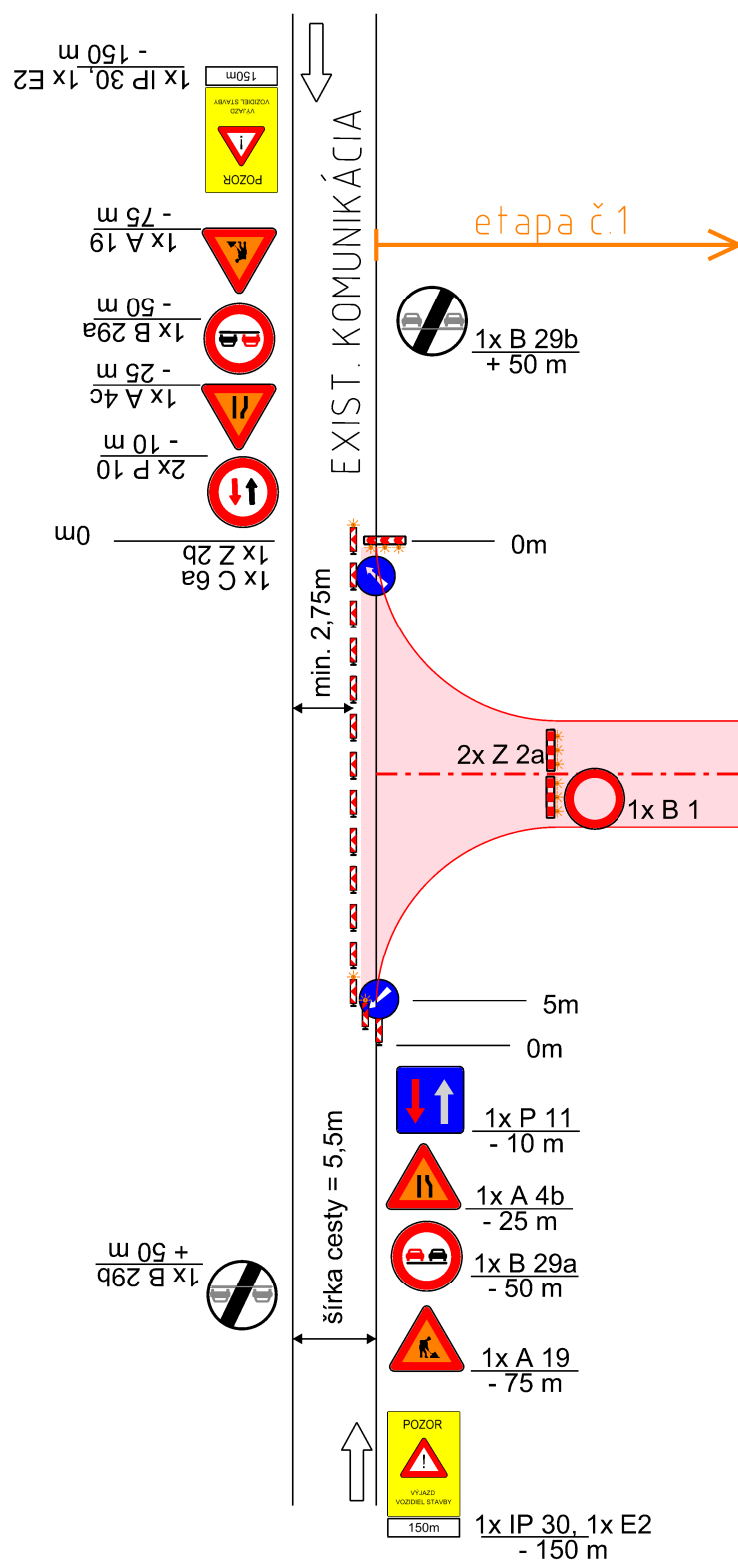
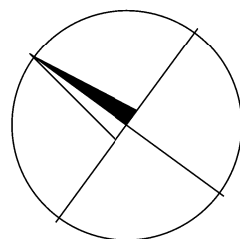


 

STANIČENIE 0,000 00


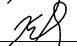
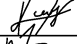
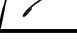
Výkaz dodaného dopravného značenia:



P 11 - prednosť pred protiiducimi vozidlami	1ks
P 10 - prednosť protiidúcich vozidiel	1ks
B 29a - zákaz predchádzania	2ks
B 29b - koniec zákazu predchádzania	2ks
A 19 - práca na ceste, ako dočasná DZ, žltá retroreflexná farba	2ks
A 4b - zúžená vozovka sprava, ako dočasná DZ, žltá retroreflexná farba	1ks
A 4c - zúžená vozovka zľava, ako dočasná DZ, žltá retroreflexná farba	1ks
IP 30 - zmena miestnej úpravy "INÉ NEBEZPEČENSTVO" "VÝJAZD VOZIDIEL STAVBY"	2ks
E 2 - vzdialenosť "150m"	2ks
B 1 - zákaz vjazdu všetkých vozidiel	1ks
C 6b - prikázaný smer obchádzania vľavo	1ks
C 6a - prikázaný smer obchádzania vpravo	1ks
Z 2a - zábrana na označenie uzávierky, osadená výstražnými svetlami VS1	2ks
Z4a+VS1 - smerovacia doska, ľavá, odstup 4m, osadená výstražnými svetlami VS1	3ks
Z4a - smerovacia doska, ľavá, odstup 4m	7ks



Manažér projektu:	Ing. Martin Kardoš		
Zodpovedný projektant ucelenej časti stavby:	Ing. Martin Kardoš		
<h1>GENERÁLNY PROJEKTANT STAVBY</h1>			
Zákazkové číslo:	0501	Investor: Železnice Slovenskej republiky, Bratislava Klemensova 8 813 61 Bratislava	Trnavská cesta č. 27, 831 04 BRATISLAVA
Štúpeň - účel:	DSPRS		Generálny riaditeľ: Ing. Slavomír Podmanický

Zodpovedný projektant ucelenej časti stavby:	Ing. Marián Kopček		CEDS, Stavebná Fakulta Žilinská Univerzita v Žiline Univerzitná 8215/1 010 26 Žilina		
Zodpovedný projektant objektu:	Ing. Marián Kopček				
Navrhov - vypracoval:	Doc. Ing. Matúš Kováč, PhD.				
Kontroloval:	Ing. Martin Pitoňák, PhD.				
Miesto stavby	Nosice	Okres:	Púchov	Riaditeľ:	Ing. Martin Pitoňák, PhD.
Inventor - stavebník:	Železnice Slovenskej republiky, Bratislava Klemensova 8 813 61 Bratislava			Zákazkové číslo:	6-3/50/SvF/1
Stavba: ŽSR, MODERNIZÁCIA TRATE PÚCHOV - ŽILINA PRE RYCHLOSŤ DO 160 KM/HOD., I. ETAPA, OPTIMALIZÁCIA	Objekt (súbor): SO 44.39.01.1 PÚCHOV - POVAŽSKÁ BYSTRICA NOVÁ CESTNÁ KOMUNIKÁCIA NA OPUSTENOM ŽELEZNIČNOM TELESE			Dátum:	12/2014
				Stupeň - účel:	DSPRS
				Počet A4:	2xA4
				Mierka:	1:500
				Časť:	Súprava:
Názov prílohy:	DOČASNÉ DOPRAVNÉ ZNAČENIE - úsek A, km 0,000 00			Príloha:	8.1.A