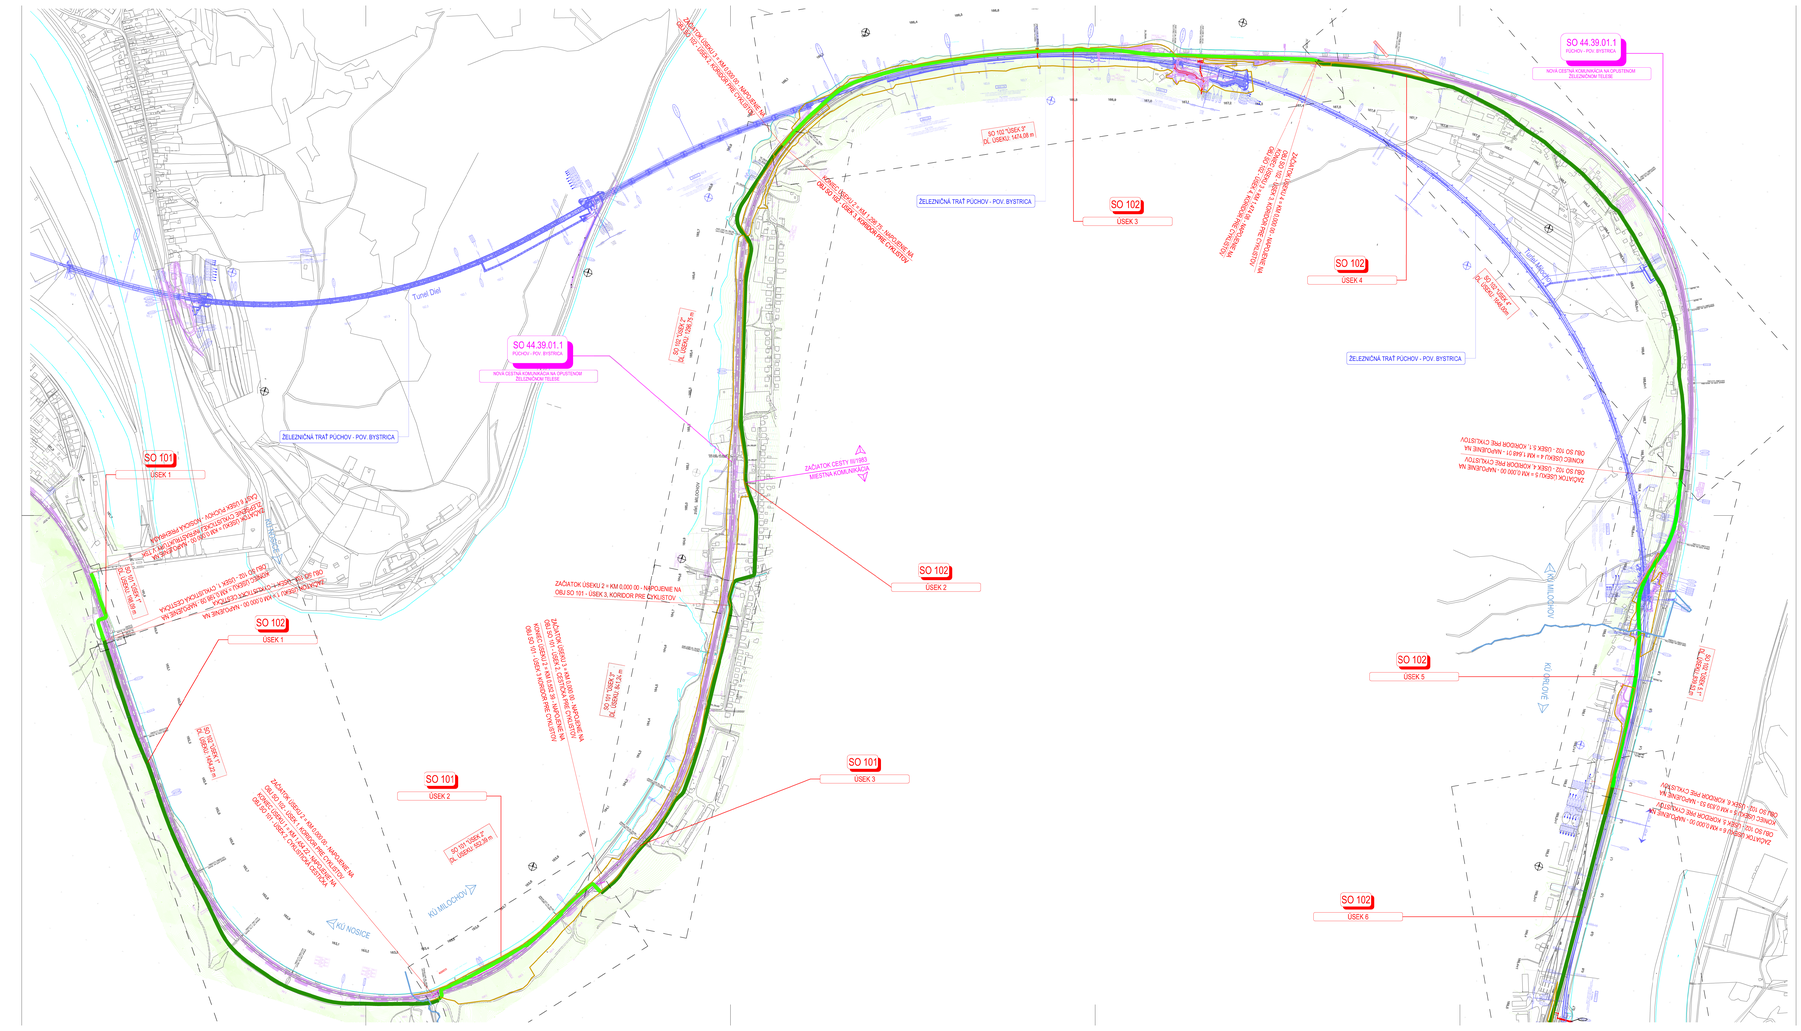

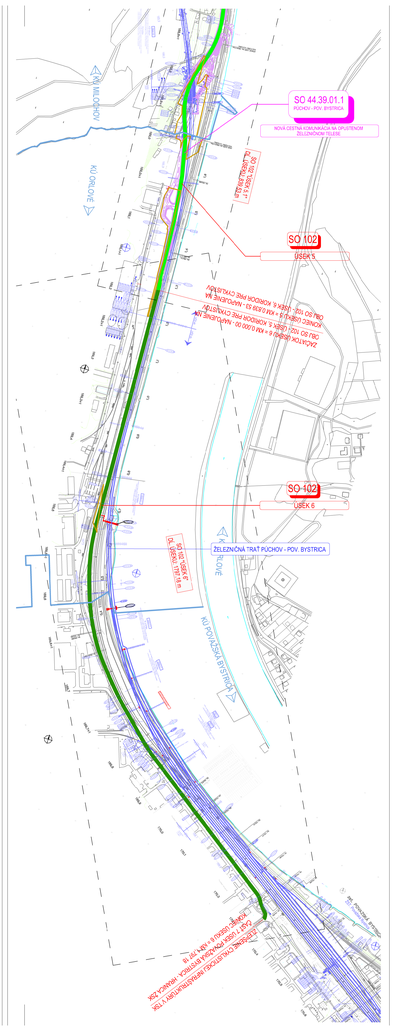

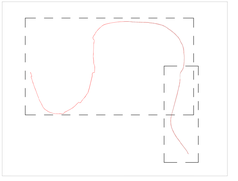

Projekt je spolufinancovaný z ERDF: „Investícia do vašej budúcnosti".

KLAD LISTOV JEDNOTLIVÝCH ÚSEOV

Zodpovedný projektant stavby	Ing. Martin Kardoš		REMING CONSULT a.s. Trenčianska cesta 27, 831 04 BRATISLAVA
GENERÁLNY PROJEKTANT STAVBY			Generálny riaditeľ: Ing. Slavomír PODMANICKÝ
Zákazkové číslo	1608		

Zodpovedný projektant stavby	Ing. Lukáš Reiko		DAQE Slovakia s.r.o. Hlinkovo nám 23, 010 08 Žilina +421 905 641 707 projekt@daqe.sk
Zodpovedný projektant časti:	Ing. Lukáš Reiko		
Navrhol – vypracoval:	Ing. Alžbeta Hlaváč		
Kontroloval:	Ing. Martin Prišlák, PhD.		
Kraj: Trenčiansky	Okres: Púchov, Považská Bystrica		
Investor – stavebník: Trenčiansky samosprávny kraj, K doline, vlastci 7582/25A, 911 01 Trenčín		Stupeň – účel:	DUR
		Zákazkové číslo:	1608
		Dátum:	10/2019
		Mierka pôv. formátu:	1:xxXx
Názov: "Zlepšenie cyklistickej infraštruktúry v TSK - úsek Nosická priehrada - Považská Bystrica, zel. stanica"		Časť:	Súprava
Časť: KOORDINAČNÁ SITUÁCIA STAVBY		C	