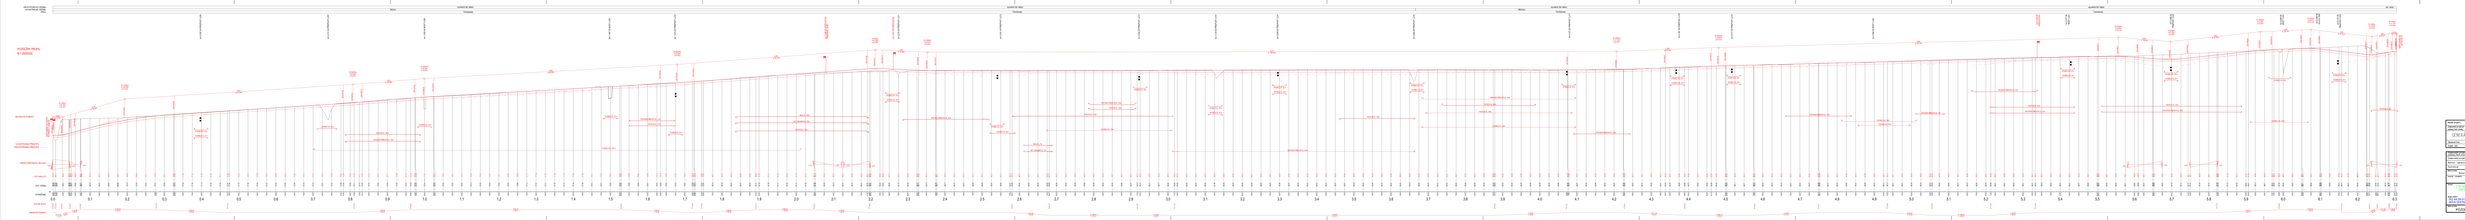

DRUH POVRCHU ÚZEMIA:
KATASTRÁLNE ÚZEMIE:
KRAJ:
opustené žel. teleso
Nosice
Milochov
Trenčiansky
sef. cesta
POZDĹŽNY PROFIL
M 1:2000/200
km 0.397.00 PRIEPUST č.206
km 0.741.00 PRIEPUST č.207
km 1.000.00 MOST č.208
km 1.497.00 MOST č.209
km 1.674.00 PRIEPUST č.210
km 2.050.00 KRIŽOVATKA PRESTAVBA MÚR
km 2.261.00 KRIŽOVATKA
km 2.275.00 PRIEPUST č.211
km 2.541.00 PRIEPUST č.212
km 2.922.00 PRIEPUST č.213
km 3.129.00 PRIEPUST č.214
km 3.295.00 PRIEPUST č.215
km 3.682.00 PRIEPUST č.216
km 4.072.00 PRIEPUST č.217
km 4.367.00 PRIEPUST č.218
km 4.517.00 PRIEPUST č.219
km 4.892.00 MOST č.220
km 5.324.00 KRIŽOVATKA
km 5.417.00 MOST č.221
km 5.690.00 PRIEPUST č.222
km 5.984.00 MOST č.223
km 5.999.98 VN 6 kV ZSR
km 6.147.00 PRIEPUST č.224
NAPOJENIE NA CESTU
SKLONOVÉ POMERY:
ĽAVOSTRANNÁ PRIEKOPA
PRAVOSTRANNÁ PRIEKOPA
ZMENA PRIEČNEHO SKLONU:
KÓTY NIVELETY:
KÓTY TERÉNU:
STANIČENIE:
HLAVNÉ BODY:
SMEROVÉ POMERY:
ZVODIDLO DL. 30 m
SPEVNENÁ PRIEKOPA
TRATIVOD
RIGOL DL. 350m
BET. OBRUBNÍK DL. 350m
ZVODIDLO DL. 1300 m
2.5%
0.0
0.1
0.2
0.3
0.4
0.5
0.6
0.7
0.8
0.9
1.0
1.1
1.2
1.3
1.4
1.5
1.6
1.7
1.8
1.9
2.0
2.1
2.2
2.3
2.4
2.5
2.6
2.7
2.8
2.9
3.0
3.1
3.2
3.3
3.4
3.5
3.6
3.7
3.8
3.9
4.0
4.1
4.2
4.3
4.4
4.5
4.6
4.7
4.8
4.9
5.0
5.1
5.2
5.3
5.4
5.5
5.6
5.7
5.8
5.9
6.0
6.1
6.2
6.3

Manažér projektu: Ing. Martin Kardoš

Zodpovedný projektant ucelenej časti stavby: Ing. Martin Kardoš

GENERÁLNY PROJEKTANT STAVBY

REMING CONSULT A.S.

Trnavská cesta č. 27, 831 04 BRATISLAVA

Zákazkové číslo: 0501

Stupeň - účel: DSPRS

Investor: Železnice Slovenskej republiky, Bratislava
Klemensova 8
813 61 Bratislava

Generálny riaditeľ: Ing. Slavomír Podmanický

Zodpovedný projektant ucelenej časti stavby: Ing. Marián Kopček

Zodpovedný projektant objektu: Ing. Marián Kopček

Navrhol - vypracoval: Doc. Ing.Matúš Kováč,PhD.

Kontroloval: Ing. Martin Pitoňák,PhD.

CEDS, Stavebná Fakulta
Žilinská Univerzita v Žiline
Univerzitná 8215/1
010 26 Žilina

Riaditeľ: Ing. Martin Pitoňák,PhD.

Miesto stavby: Nosice / Milochov

Okres: Púchov / Považská Bystrica

Investor - stavebník: Železnice Slovenskej republiky, Bratislava
Klemensova 8
813 61 Bratislava

Stavba: ŽSR, MODERNIZÁCIA TRATE PÚCHOV - ŽILINA
PRE RÝCHLOSŤ DO 160 KM/HOD., I. ETAPA,
OPTIMALIZACIA

Objekt (súbor): SO 44.39.01.1 PÚCHOV - POVAŽSKÁ BYSTRICA
NOVÁ CESTNÁ KOMUNIKÁCIA NA OPUSTENOM ŽELEZNIČNOM TELESE

Názov prílohy: POZDĹŽNY PROFIL - úsek A

Zákazkové číslo: 6-3/50/SvF/14

Dátum: 12/2014

Stupeň - účel: DSPRS

Počet A4: 17xA4

Mierka: 1:2000/200

Časť: 44.39.01.1

Súprava:

Príloha: 3.1.A