

POHLED SEVERNÍ



Vypracoval  
Ing. Josef Vadják

Zodp. projektant  
Ing. Josef Vadják

Investor  
MĚSTO ŠTERNBERK, HOR.NÁM.16

Ing. JOSEF VADJÁK  
785 01 Šternberk, Komenského 1  
tel.585 013 547

U.V.  
PROJEKT

tel.585 013 547

Akce  
DOKUMENTACE STÁVAJÍCÍHO STAVU  
ZÁKLADNÍ ŠKOLA ŠTERNBERK  
NÁMĚSTÍ SVOBODY 1264/3

formát  
A3

datum  
7/2024

účel  
DSS



Obsah výkresu  
POHLED SEVERNÍ

Měřítko  
1:175

Č. výkresu  
D2. P1

POHLED ZÁPADNÍ






Vypracoval Ing. Josef Vadják			
Zodp. projektant Ing. Josef Vadják			
Investor MĚSTO ŠTERNBERK, HOR.NÁM.16			
Akce DOKUMENTACE STAVAJÍCÍHO STAVU ZÁKLADNÍ ŠKOLA ŠTERNBERK NÁMĚSTÍ SVOBODY 1264/3		formát A3	
		datum 7/2024	
		účel DSS	
Obsah výkresu POHLED ZÁPADNÍ		Měřítko 1:175	Č. výkresu D2. P2

POHLED VÝCHODNÍ

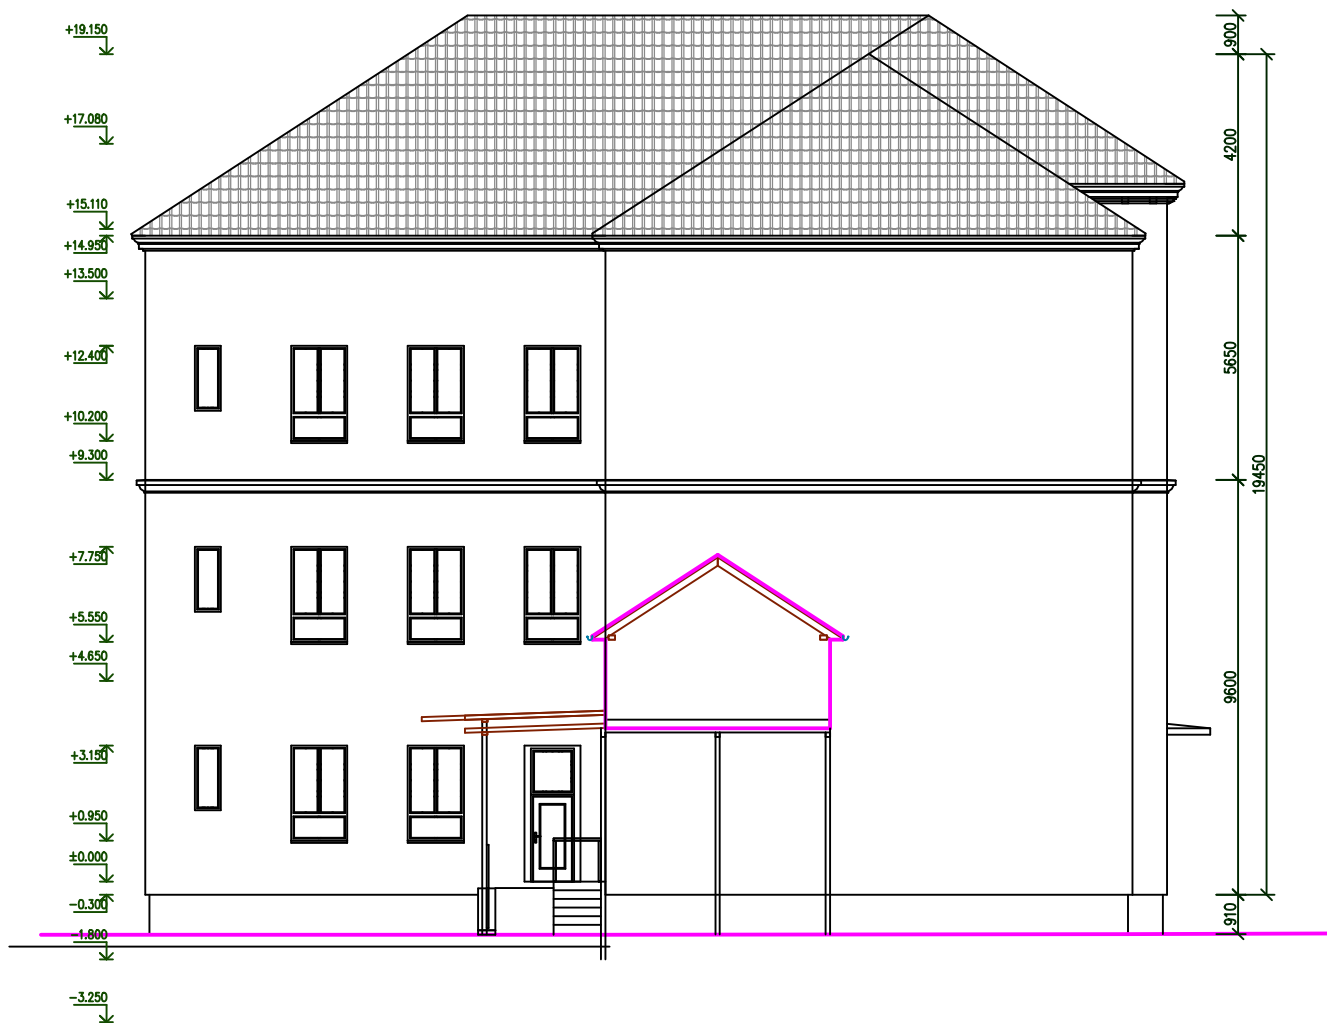

POHLED VÝCHODNÍ





Vypracoval Ing. Josef Vadják			
Zodp. projektant Ing. Josef Vadják			
Investor MĚSTO ŠTERNBERK, HOR.NÁM.16			
Akce DOKUMENTACE STAVAJÍCÍHO STAVU ZÁKLADNÍ ŠKOLA ŠTERNBERK NÁMĚSTÍ SVOBODY 1264/3		formát A3	datum 7/2024
Obsah výkresu POHLED VÝCHODNÍ		úcel DSS	číslo DSS
		č. výkresu 1:175	č. výkresu D2. P3


POHLED JIŽNÍ:



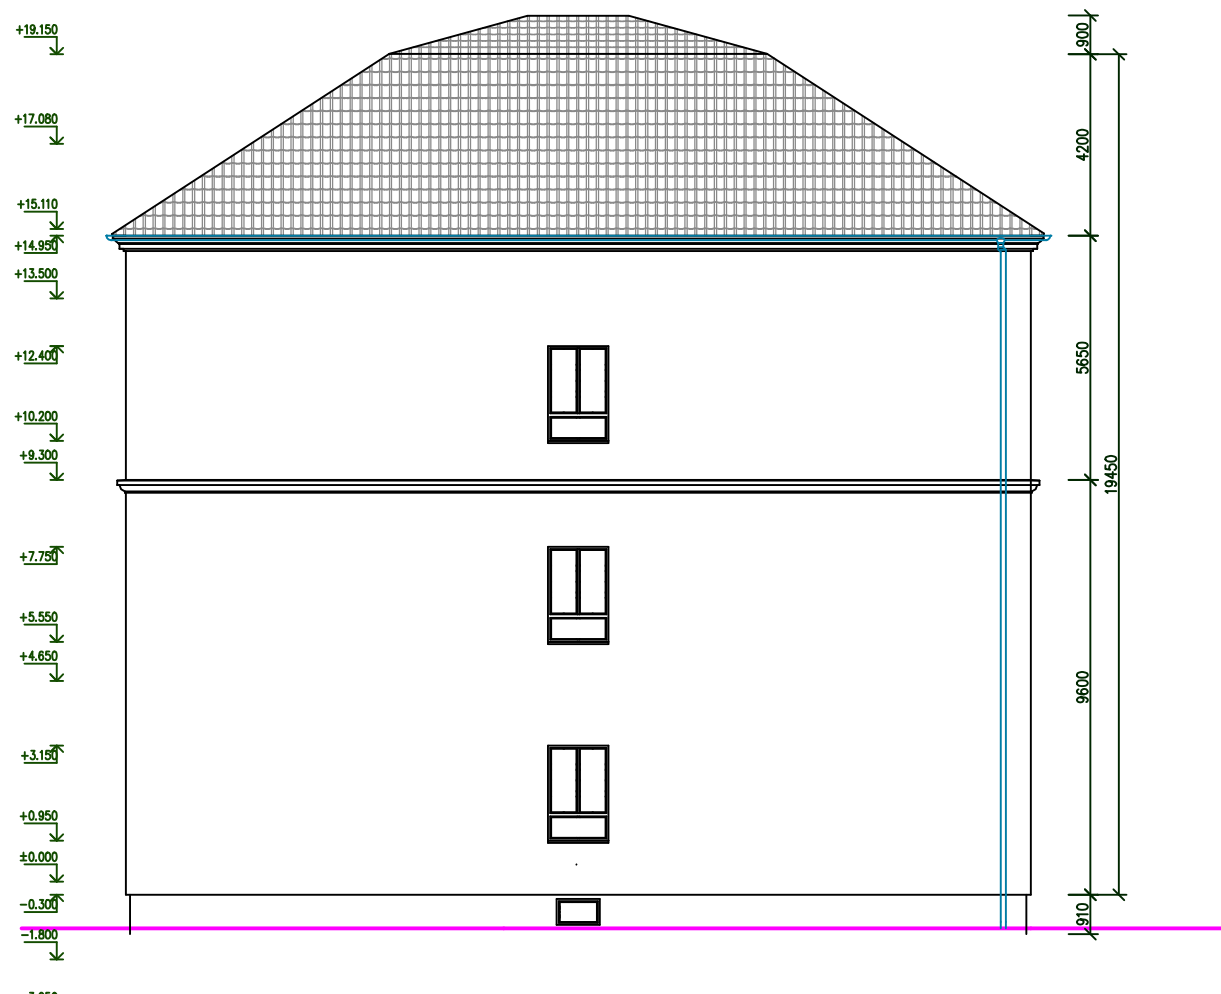



POHLED JIŽNÍ:

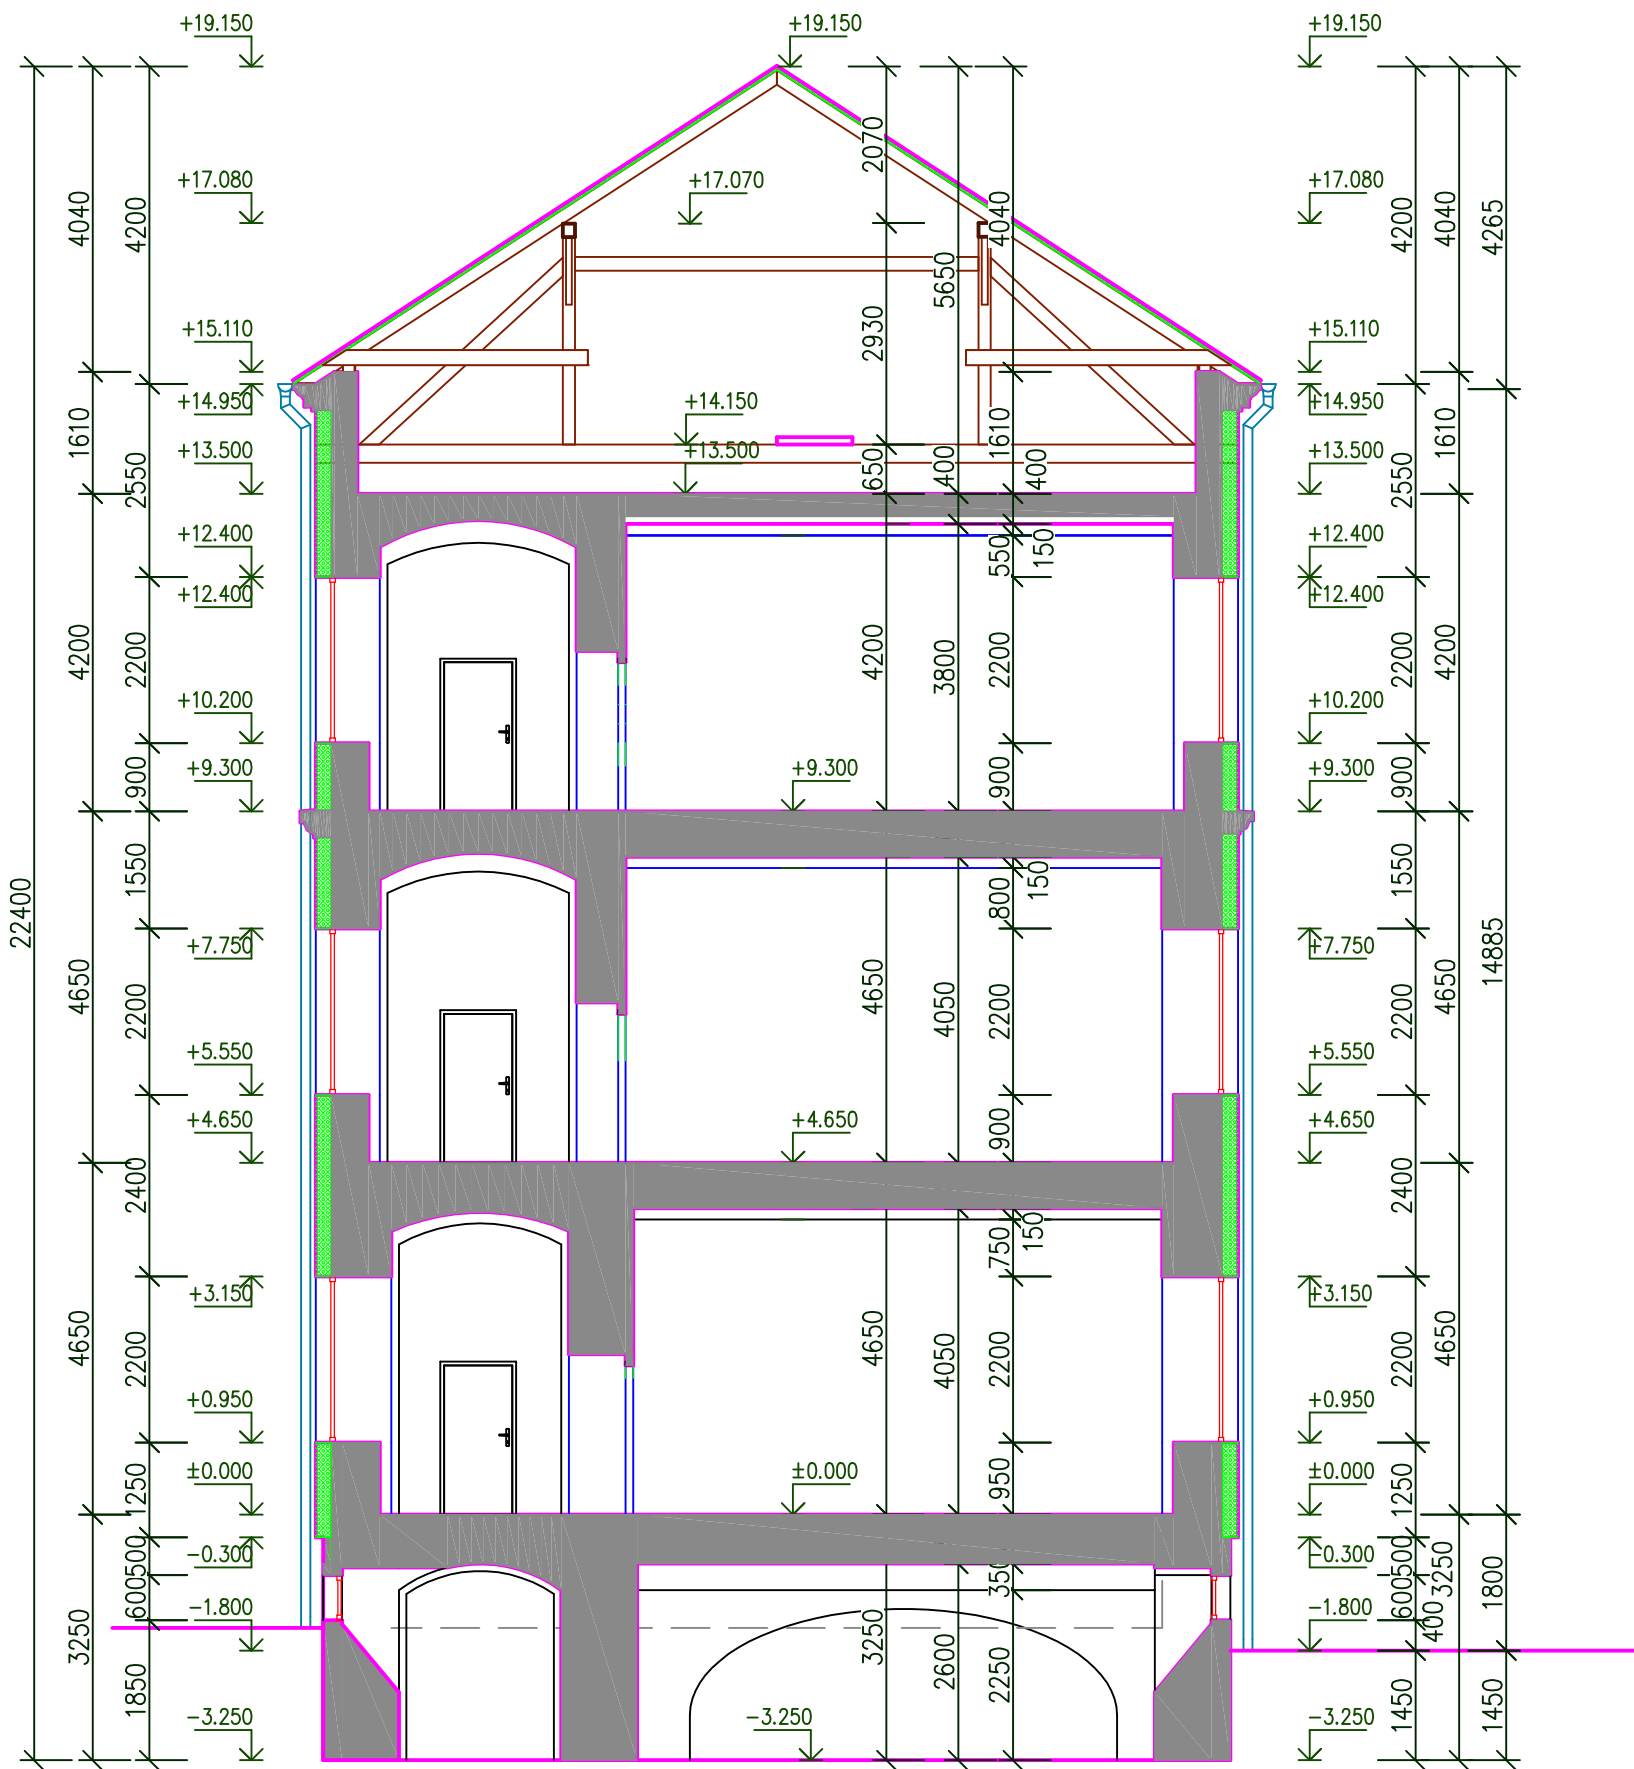


Vypracoval Ing. Josef Vadják			<div>Ing. JOSEF VADJÁK 765 01 Šternberk, komenského 1</div> <div>J.V. PROJEKT tel. 585 013 547</div>	
Zodp. projektant Ing. Josef Vadják				
Investor MĚSTO ŠTERNBERK, HOR.NÁM.16				
Akce DOKUMENTACE STAVAJICIHO STAVU ZÁKLADNÍ ŠKOLA ŠTERNBERK NÁMĚSTÍ SVOBODY 1264/3		formát A3		
		datum 7/2024		
		účel DSS		
Obsah výkresu POHLED JÍŽNÍ		Měřítko 1:175		Č. výkresu D2. P4



Vypracoval Ing. Josef Vadják			 <div>Ing. JOSEF VADJÁK 785 01 Šternberk, Komenského 1 tel. 585 013 547</div>	
Zodp. projektant Ing. Josef Vadják				
Investor MĚSTO ŠTERNBERK, HOR.NÁM.16				
Akce DOKUMENTACE STAVAJÍCÍHO STAVU ZÁKLADNÍ ŠKOLA ŠTERNBERK NÁMĚSTÍ SVOBODY 1264/3		formát A3		
		datum 7/2024		
		účel DSS		
Obsah výkresu ŘEZ 1 - 1		Měřítko 1:100		Č. výkresu D2. R1

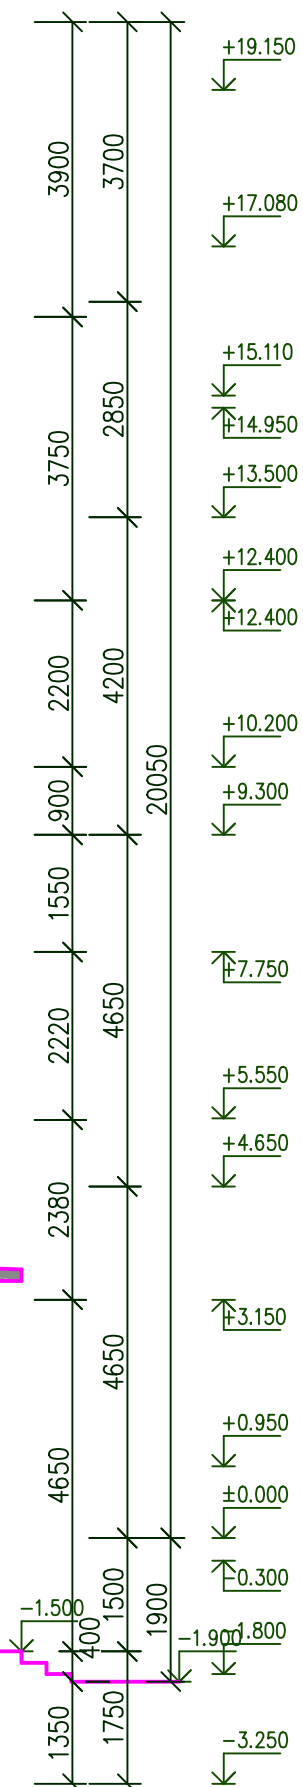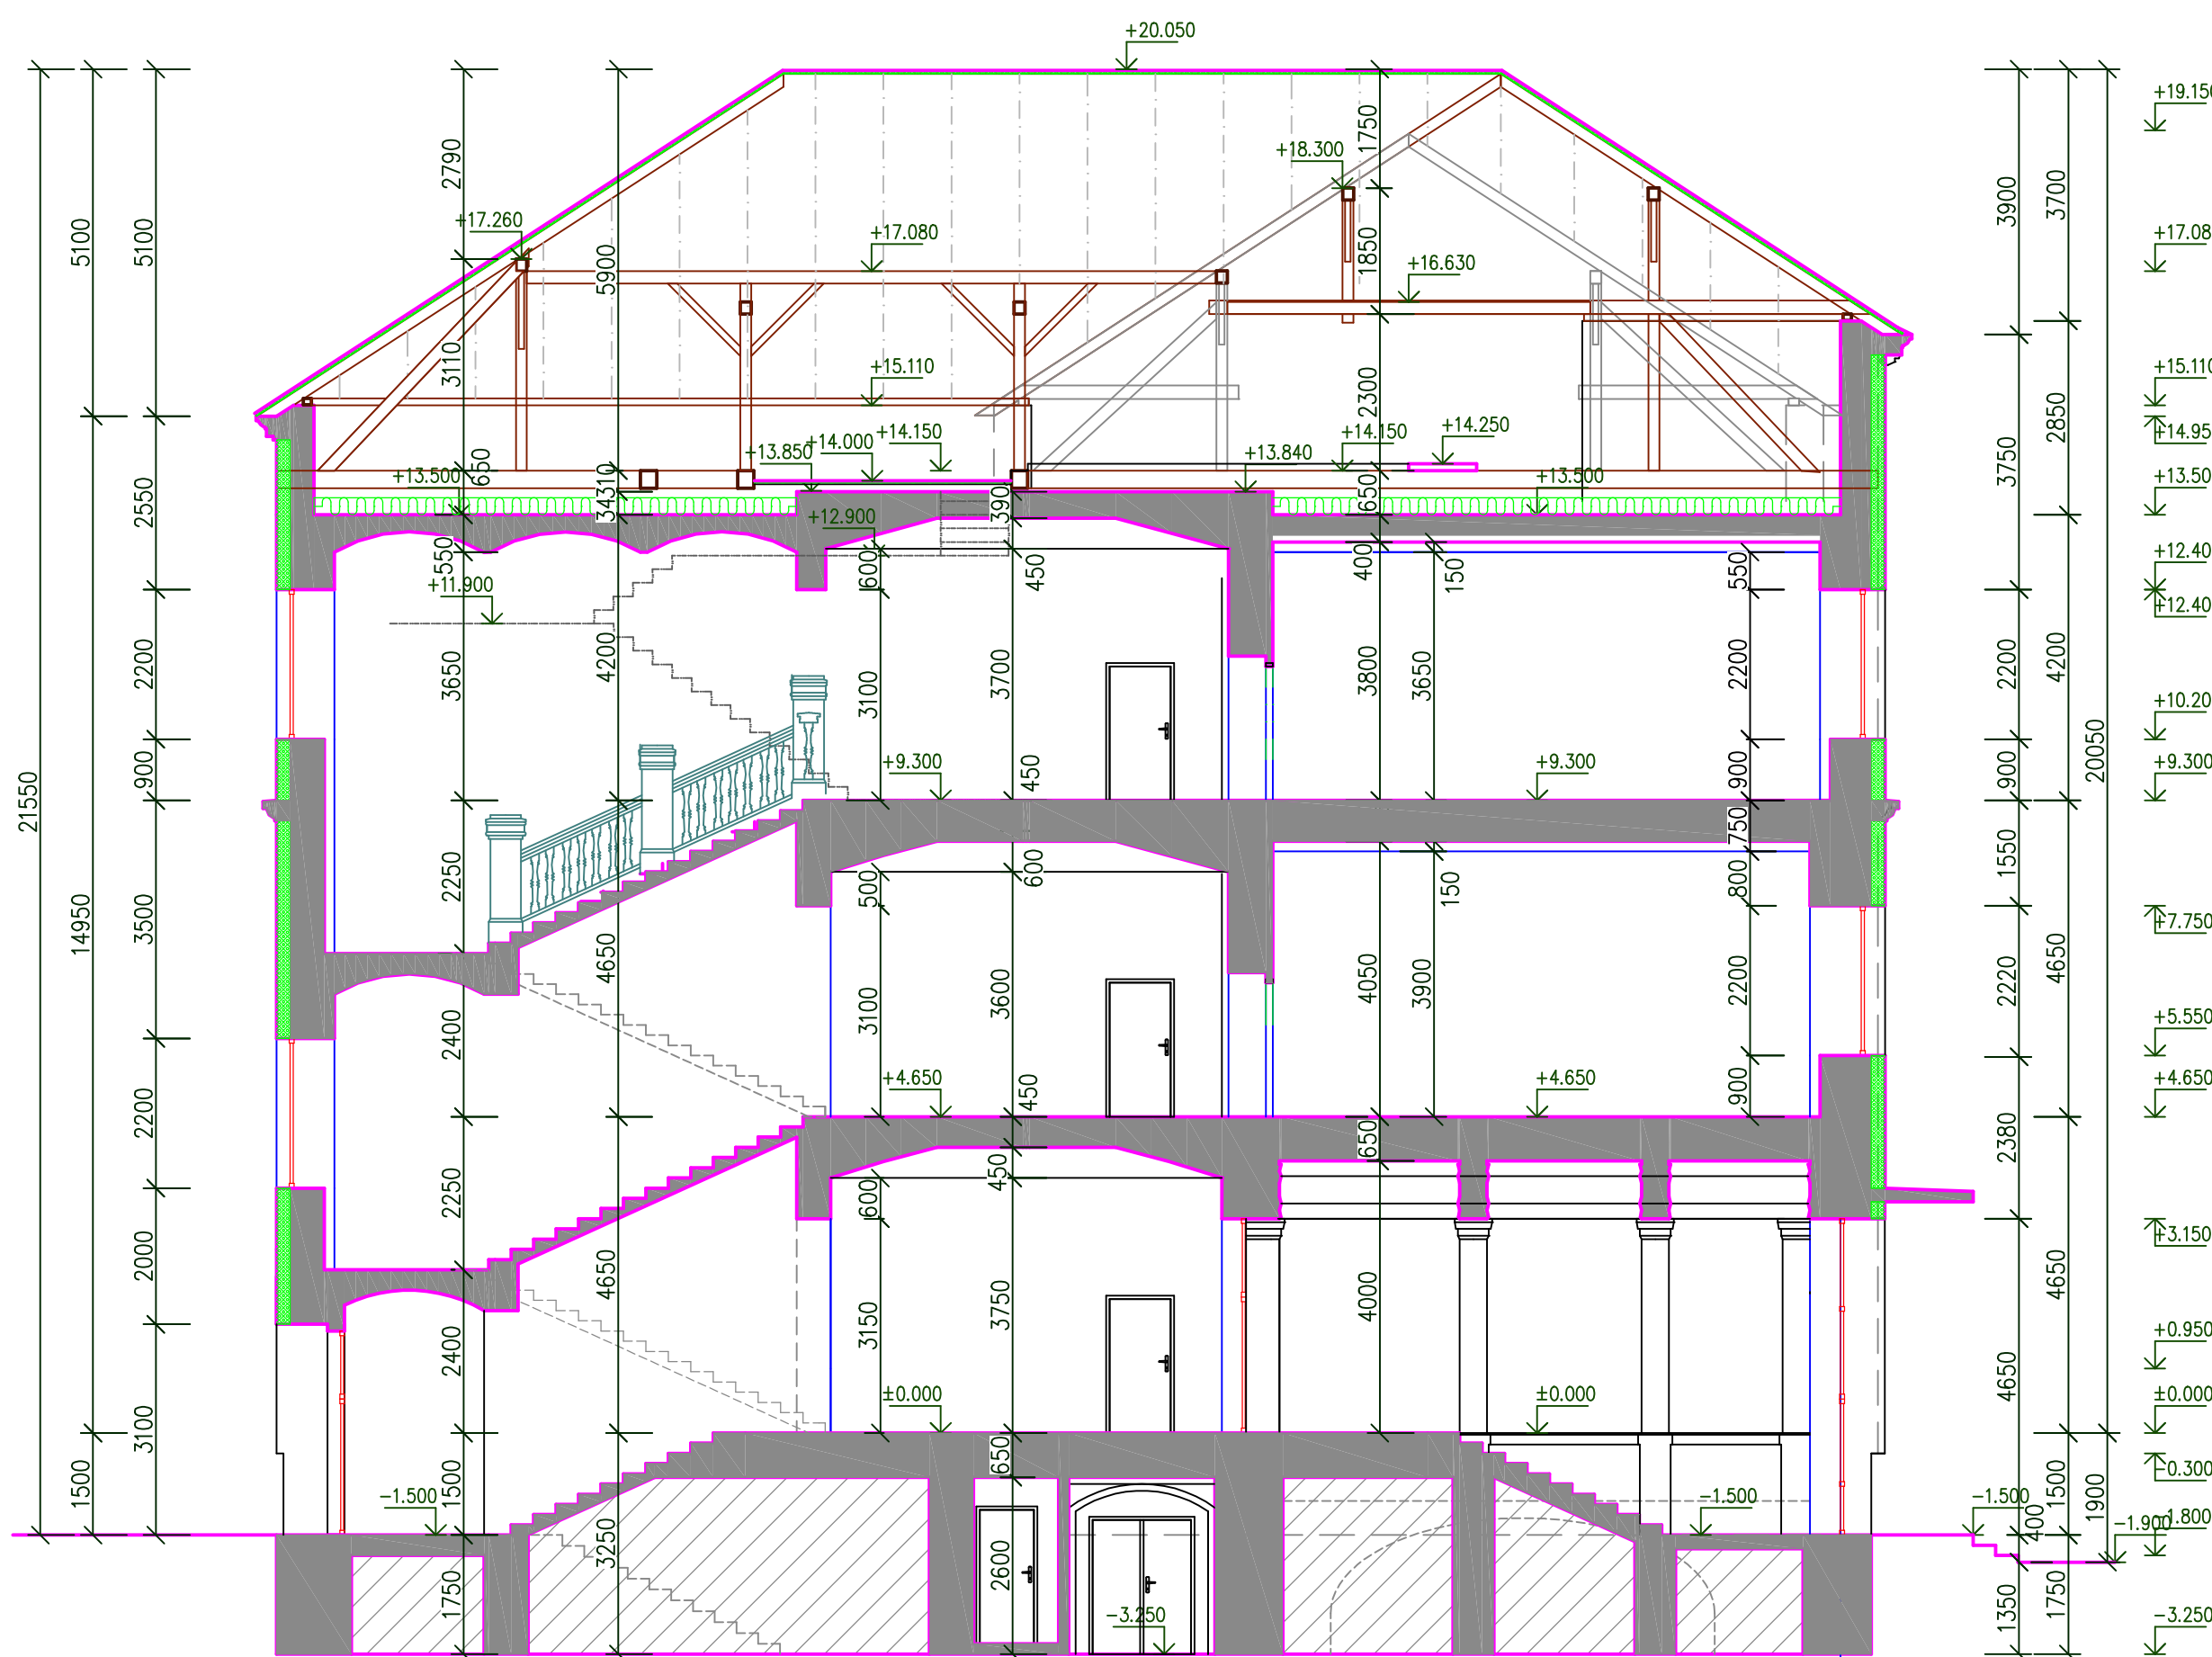

Vypracoval Ing. Josef Vadják			<div>Ing. JOSEF VADJÁK 785 01 Šternberk, Komenského 1</div> <div>J. V. PROJEKT tel. 565 013 547</div>	
Zodp. projektant Ing. Josef Vadják				
Investor MĚSTO ŠTERNBERK, HOR. NÁM. 16				
AKCE DOKUMENTACE STAVAJÍCÍHO STAVU ZÁKLADNÍ ŠKOLA ŠTERNBERK NÁMĚSTÍ SVOBODY 1264/3			formát A3	
			datum 7/2024	
			účel DSS	
Obsah výkresu ŘEZ 2 - 2			Měřítko 1:100	Č. výkresu D2. R2