

DRUH POVRCHU ÚZEMIA  
KATASTRÁLNE ÚZEMIE  
OKRES:  
KRAJ:

SKLONOVÉ POMERY:

M 1:1000/1:100


KÓTY NIVELETY DSP:

KÓTY TERÉNU:

POROVNÁVACIA ROVINA:

STANIČENIE:

SMEROVÉ POMERY:

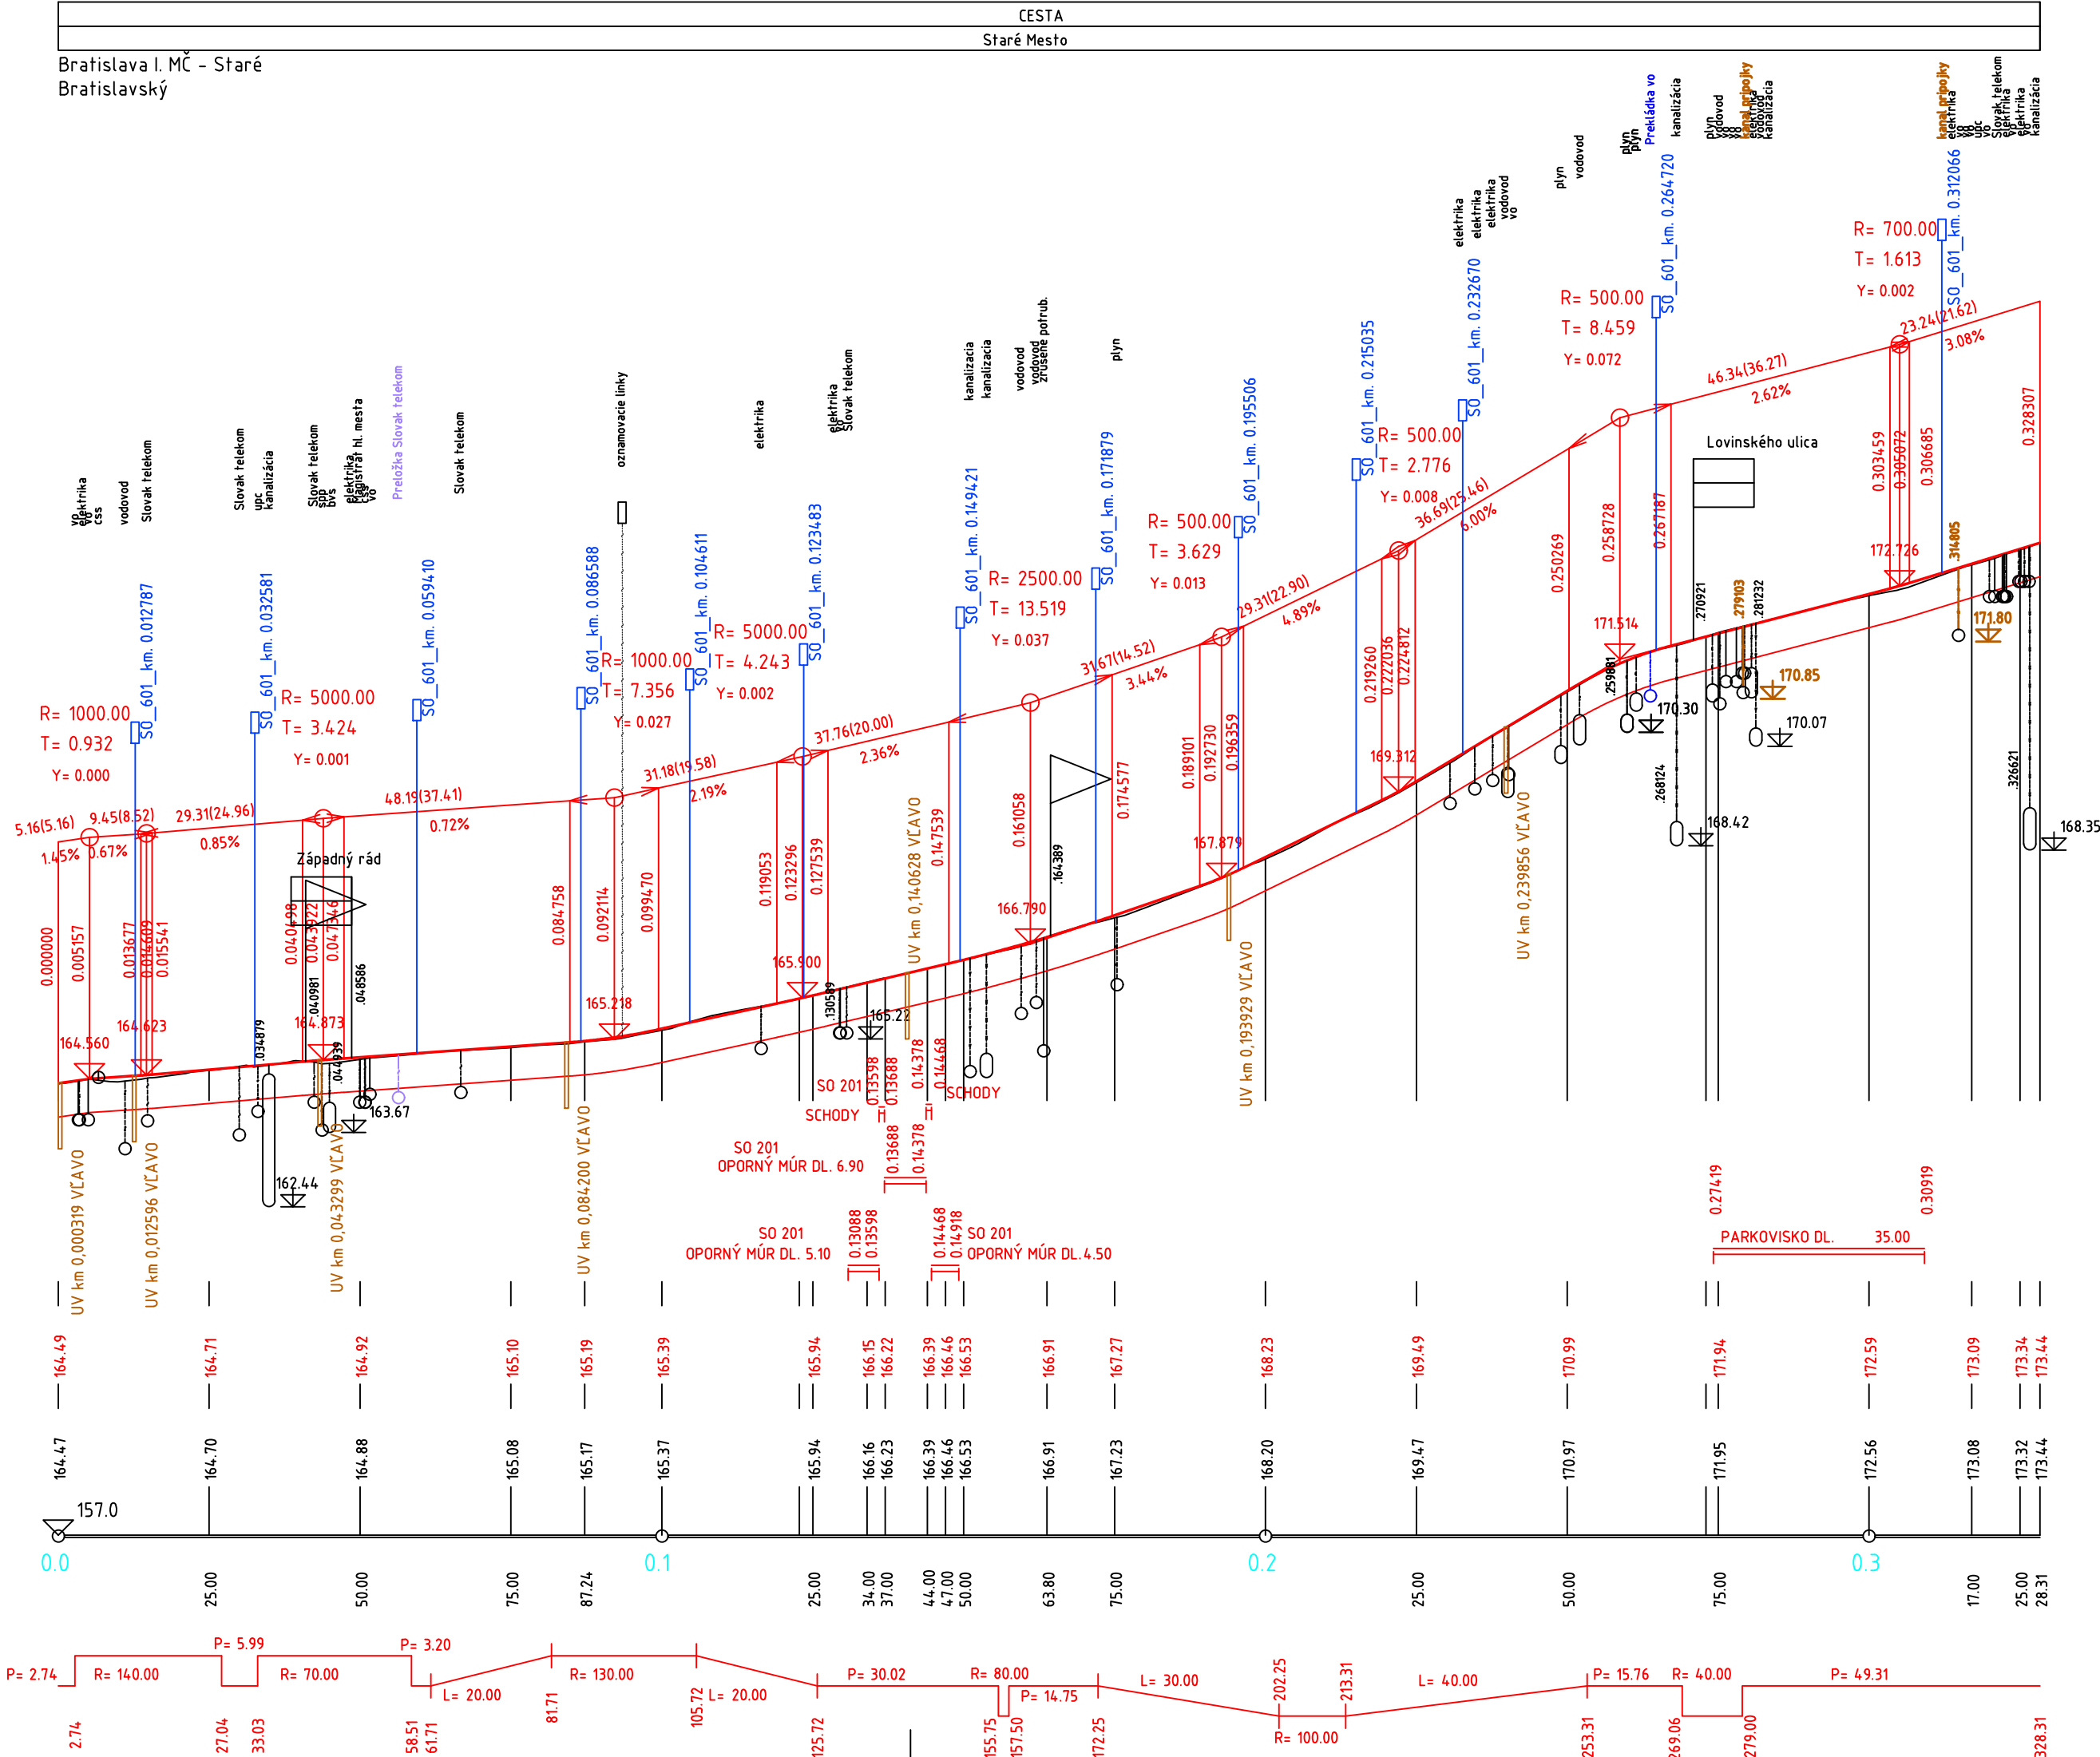

EURÓPSKA ÚNIA  
Kohézny fond  
OP Integrovaná infraštruktúra 2014 – 2020

MINISTERSTVO  
DOPRAVY  
SLOVENSKEJ REPUBLIKY

E

SO 125

SÚRADNICOVÝ SYSTÉM: S–JTSK v realizácii JTSK		VÝŠKOVÝ SYSTÉM: Bpv	
NÁZOV STAVBY		Trolejbusové trate v Bratislave, Nová trolejbusová trať Patrónka - Riviéra	
STAVEBNÍK		Hlavné mesto Slovenskej republiky Bratislava Primaciálne námestie č.1, 814 99 Bratislava	
OBJEDNÁVATEĽ DOKUMENTÁCIE		Dopravný podnik Bratislava, a.s. Olejkárska č.1, 814 52 Bratislava	
PROJEKTANT		DOPRAVOPROJEKT, a.s. Kominárska 141/2,4 832 03 Bratislava – mestská časť Nové Mesto	
HLAVNÝ INŽINIER PROJEKTU		Ing. Marta KODAJOVÁ	PODPIS
ČÍSLO ZÁKAZKY		7859–00	
PROJEKTANT OBJEKTU		DOPRAVOPROJEKT, a.s., divízia Bratislava I, Kominárska 141/2,4, 832 03 Bratislava	
ZODPOVEDNÝ PROJEKTANT		Ing. Marta KODAJOVÁ	
VYPRACOVAL		Bc. Dominik Pethő	
KONTROLOVAL		Ing. Katarína HADBAVNÁ	
IDENTIFIKAČNÉ ČÍSLO PRÍLOHY		TIIPRB–DRS–C–E000–12500–003–X	
KRAJ: BRATISLAVSKÝ		OKRES: Bratislava I, MČ – Staré Mesto	DÁTUM
KATASTRÁLNE ÚZEMIE: Karlova Ves, Staré Mesto		Bratislava IV, MČ – Karlova Ves	12.2024
NÁZOV ČASTI		ÚPRAVA KOMUNIKÁCIÍ A CHODNÍKOV NA ULICIACH HABÁNSKY MLYN, GAŠANOVÁ UL., VALAŠSKÁ UL.	FORMÁT
			3xA4
			MIERKA
			1:1000/1:100
			STUPEŇ PD
			DRS
			Č. ZÁKAZKY
			7859–00
			Č. PRÍLOHY
			003

POZDĹŽNY PROFIL