


PÔDORYS


1:150
ZASTAVKA C: ZOO – SMER BOTANICKÁ ZÁHRADA

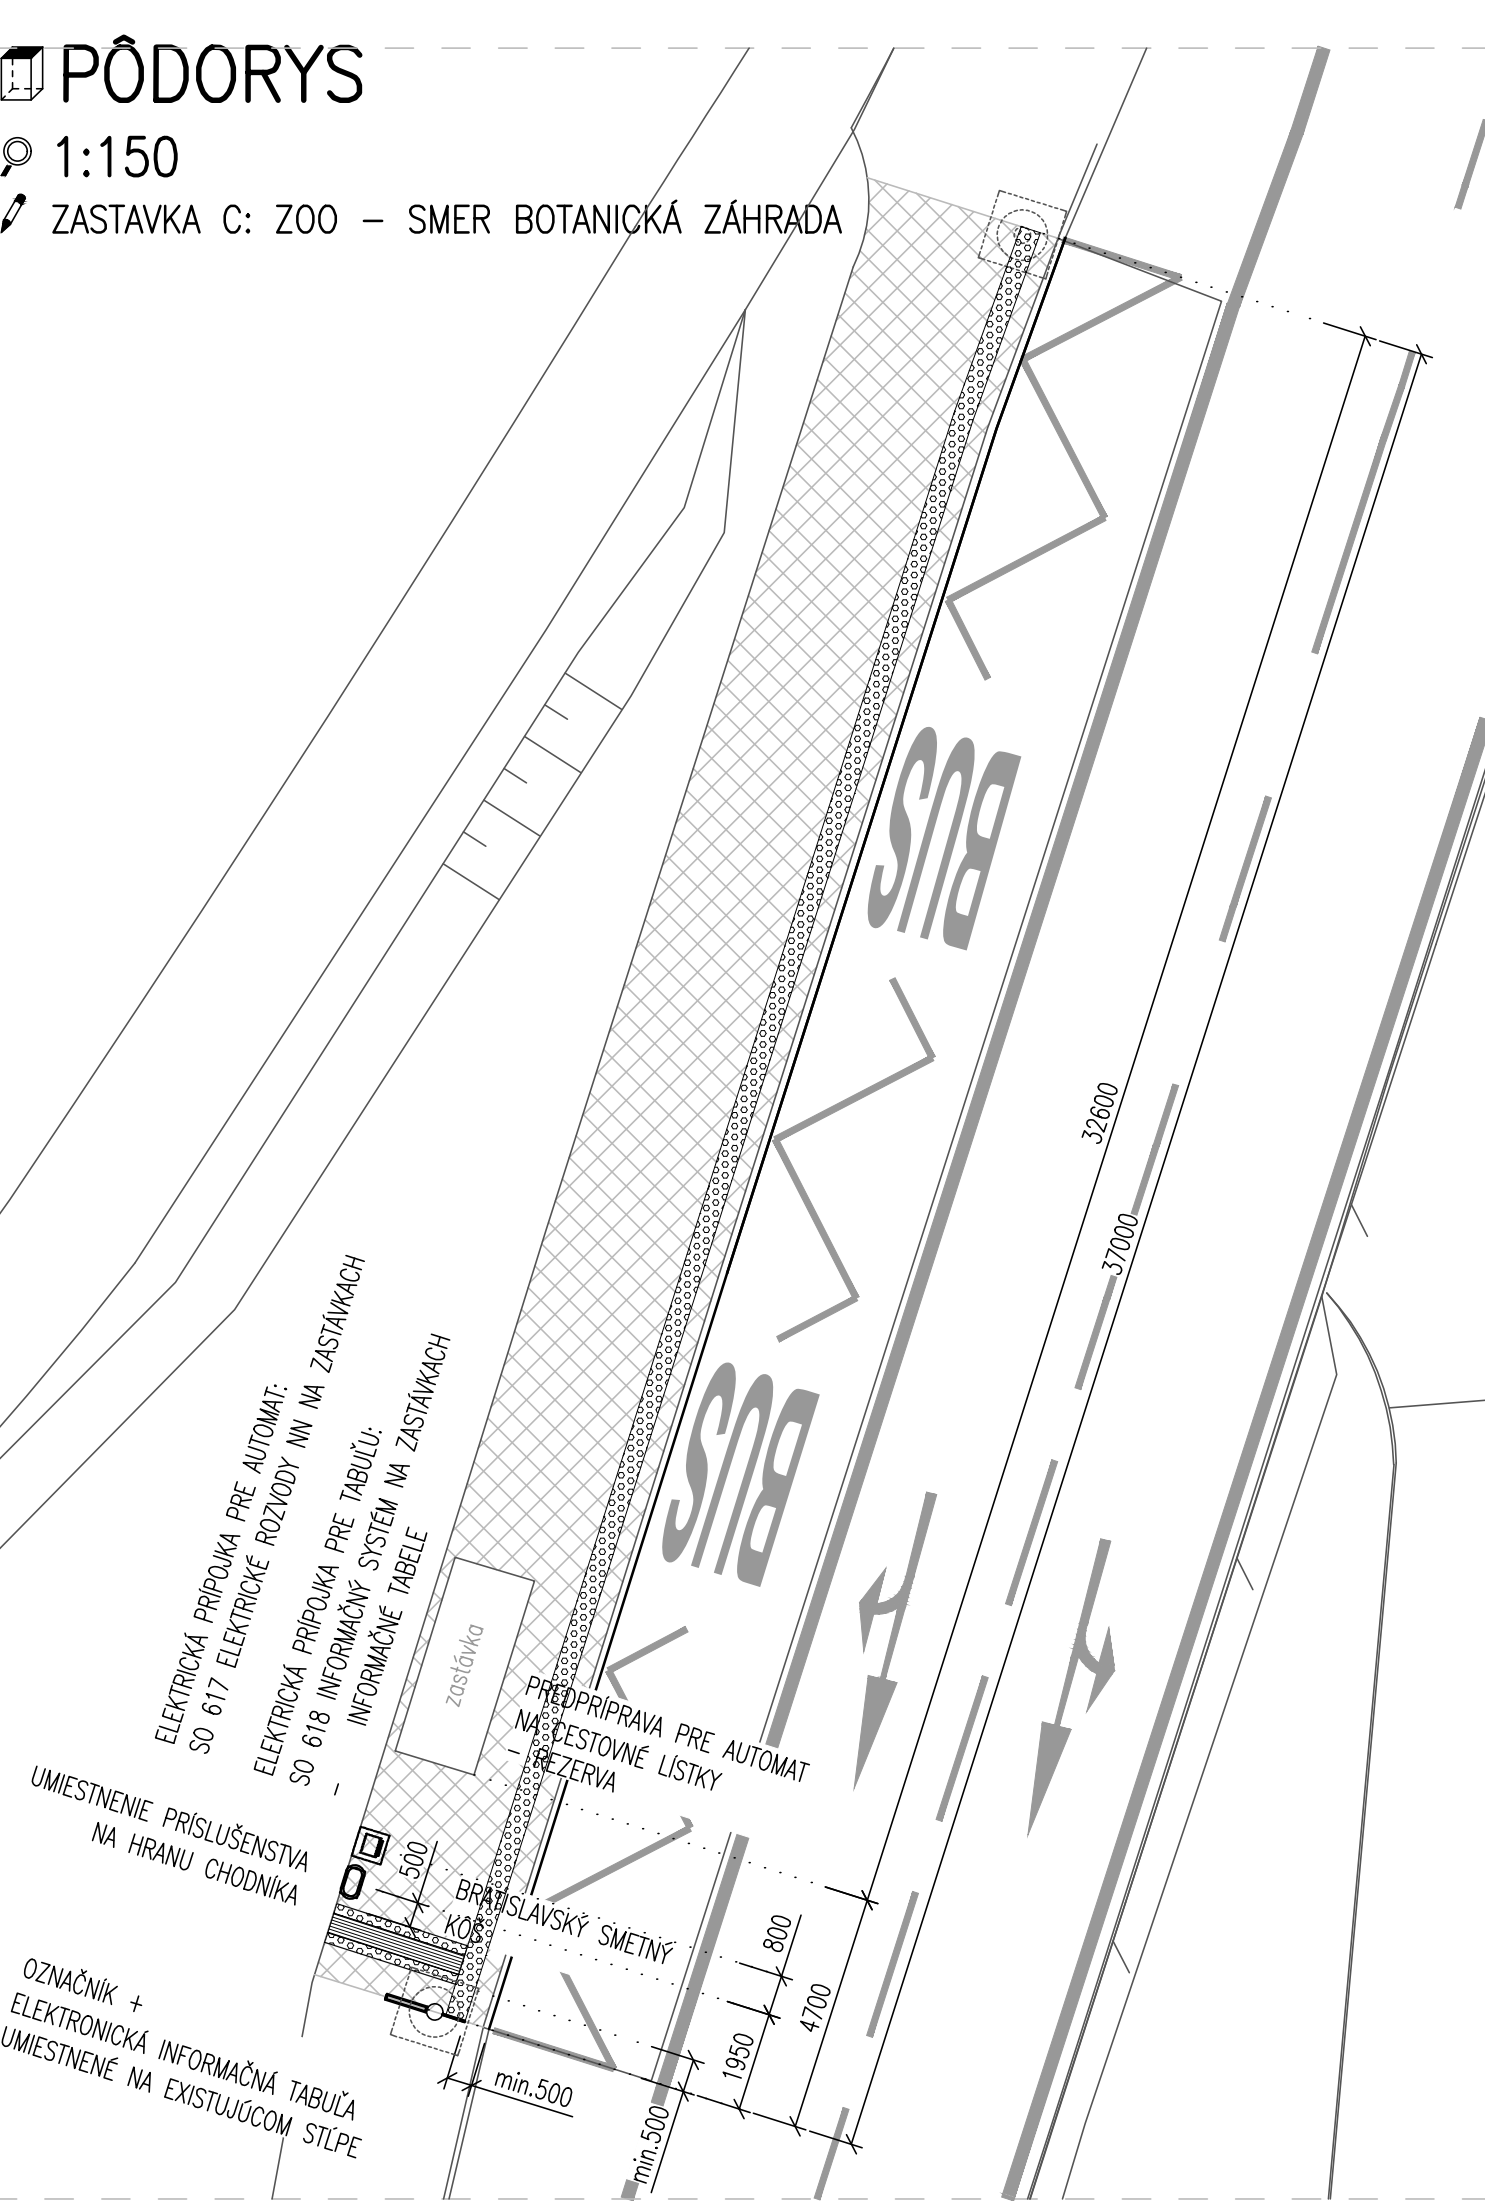

POZDĽŽNÝ POHĽAD

1:25
OZNAČNÍK + ELEKTRONICKÁ INFORMAČNÁ TABUĽA


typ V: upevnenie na trakčnom stožári alebo stožári verejného osvetlenia (kotvenie na existujúci stĺp)
typ EIT2,5/8: obojstranná tabuľa – 810 x 650 x 250 mm

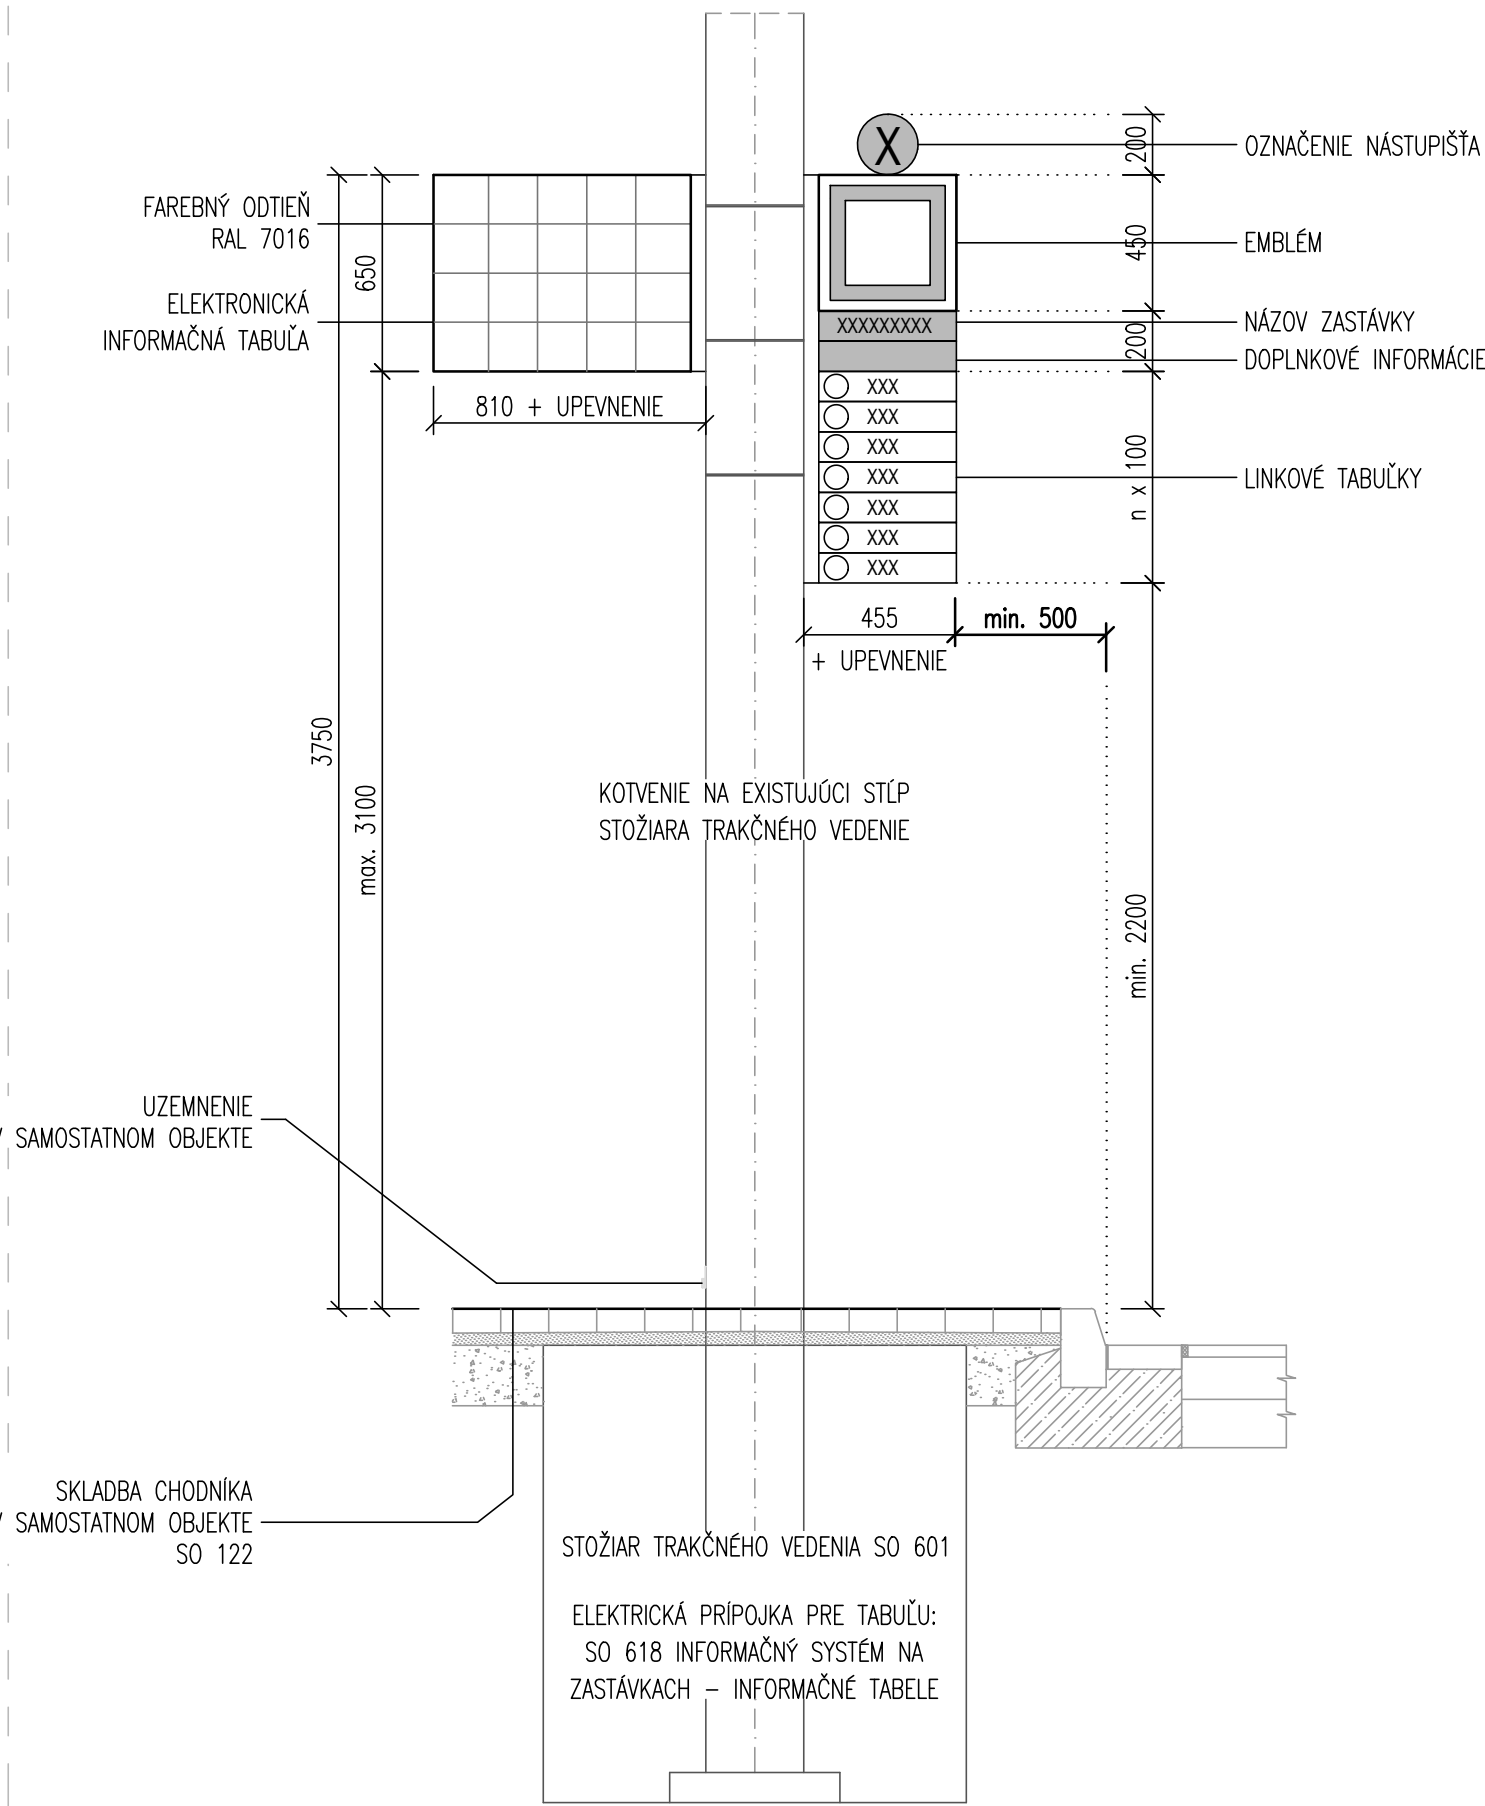

PRIEČNY POHĽAD

1:25
OZNAČNÍK + ELEKTRONICKÁ INFORMAČNÁ TABUĽA

typ V: upevnenie na trakčnom stožári alebo stožári verejného osvetlenia (kotvenie na existujúci stĺp)
typ EIT2,5/8: obojstranná tabuľa – 810 x 650 x 250 mm

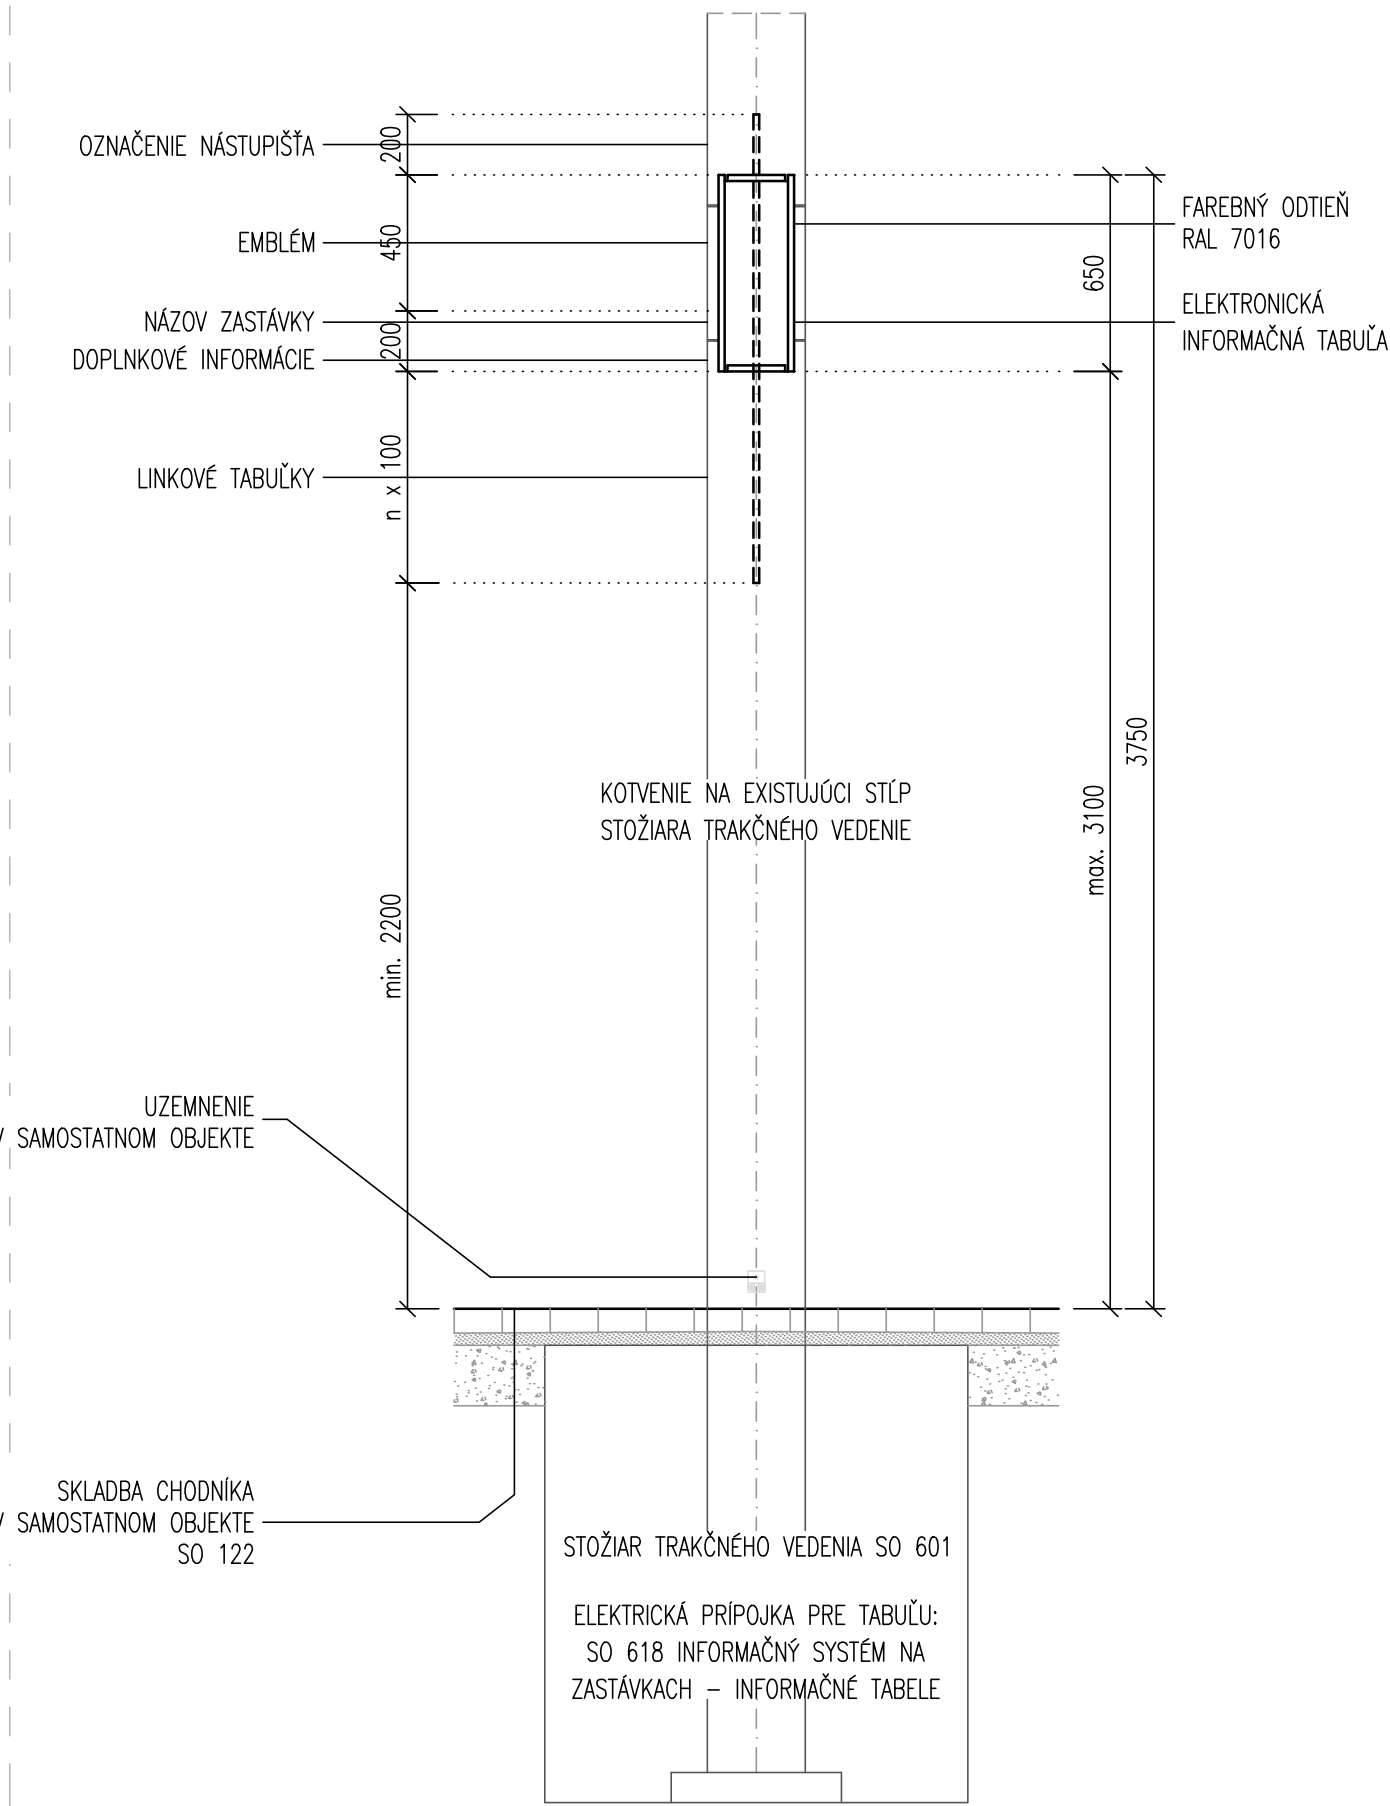

OZNAČENIE POUŽITÝCH MATERIÁLOV

TYP KONŠTRUKCIE	MATERIÁL
ZÁKLADOVÁ PÁTKA	STN EN 206+A2 – C25/30 – XC2, XF3 – Cl 0,20 – Dmax16–S4
POZNÁMKA : PRE HODNOTY MODULOV PRUŽNOSTI JEDNOTLIVÝCH PEVNOSTNÝCH TRIED BETÓNOV, SA SPLŇA USTANOVENIA V ZMYSLE STN EN 1992–1–1 (ČL. 3.1.3, TAB. 3.1).	

POZNÁMKY:

1. PRED ZAHÁJENÍM STAVEBNÝCH PRÁČ NA VLASTNOM OBJEKTE JE NUTNÉ VYTÝČIŤ A OCHRÁNIŤ ALEBO PRELOŽIŤ VŠETKY KOLÍZNE STAVAJÚCE ČI V PREDSTIHU PRELOŽENÉ NOVÉ INŽENIERSKÉ SIETE V ROZSAHU STAVEBNÝCH PRÁČ.
2. VŠETKY INŽINIERSKÉ SIETE, ICH PRELOŽKY ČI CHRÁNIČKY AKO I SÚVISIACE OBJEKTY SÚ UVEDENÉ V KOORDINAČNOM VÝKRESE STAVBY.

BRATISLAVSKÝ SMETNÝ KOŠ

– BRATISLAVSKÝ SMETNÝ KOŠ JE CERTIFIKOVANÝ VÝROBOK. TENTO PRVOK VYBAVENIA JE PREDMETOM VÝROBNO TECHNICKÉJ DOKUMENTÁCIE. PRVOK SA OSADÍ DO MONOLITICKEJ BETÓNOVEJ PÁTKY ROZMEROV 550 x 350 x 350 mm. KOTVENIE PRVKU JE CERTIFIKOVANÝ SYSTÉM KOTVENIA KONŠTRUKCIE DO BETÓNU POMOCOU CHEMICKÝCH KOTIEV.

PREDPRÍPRAVA PRE AUTOMAT NA LÍSTKY – REZERVA

– NA ZASTÁVKE MÔŽE BYŤ V BUDÚCNOSTI UMIESTNENÝ KLASICKÝ AUTOMAT NA CESTOVNÉ LÍSTKY. PRETO JE REALIZOVANÁ MONOLITICKÁ BETÓNOVÁ PÁTKA ROZMEROV 600 x 600 x 600 mm. V PÁTKE SA NACHÁDZA CHRÁNIČKA: TRUBKA PCL OHYBNÁ PRIEMERU 50 mm – DĹŽKY 750 mm, POLOMER ZAKRYVENIA R = 200; PRE SO 617 NN KABEL CYKY–J AKO I PRÍPADNÁ CHRÁNIČKA PRE UZEMŇOVACÍ DRÔT.

OZNAČNÍK + ELEKTRONICKÁ INFORMAČNÁ TABUĽA

OZNAČNÍK S TABUĽOU SÚ CERTIFIKOVANÉ VÝROBKÝ. TENTO PRVOK VYBAVENIA JE PREDMETOM VÝROBNO TECHNICKÉJ DOKUMENTÁCIE. VÝROBOK MUSÍ SPLŇAŤ TECHNICKÚ ŠPECIFIKÁCIU EIT A TPŠ IDS BK, KTORÁ JE SÚČASŤOU SÚHRNNEJ SPRÁVY AKO PRÍLOHA. PRVOK SA UPEVNÍ O STOŽIAR TRAKČNÉHO VEDENIE. KONŠTRUKCIA STUĽPÁ A KONŠTRUKCIA UPEVNEŇA EIT MUSÍ SPLŇAŤ POŽIADAVKY NA STATICKÚ BEZPEČNOSŤ PODĽA STN EN 1993 + NA AKO I PODĽA STN EN 1999 + NA, TOTO POSÚDENIE JE SÚČASŤOU TOHTO CERTIFIKOVANÉHO VÝROBKU.

– VŠETKY PRVKY DROBNEJ ARCHITEKTÚRY SÚ CERTIFIKOVANÉ VÝROBKÝ! TIETO VÝROBKÝ VYBAVENIA SÚ PREDMETOM VÝROBNO TECHNICKÉJ DOKUMENTÁCIE!


VYTÝČOVACIE BODY:

UMIESTNENIE DROBNEJ ARCHITEKTÚRY JE ZREJMÉ Z PÔDORYSU. PRE ORIENTÁCIU SA UDÁVAJÚ I ORIENTAČNÉ VYTÝČOVACIE BODY STREDOV ZÁKLADOV TÝCHTO PRVKOV:

AUTOMAT: X = 575984.381 Y = 1279416.174
KÔŠ: X = 575984.738 Y = 1279416.901


POZDĽŽNÝ POHĽAD

1:20
BRATISLAVSKÝ SMETNÝ KOŠ

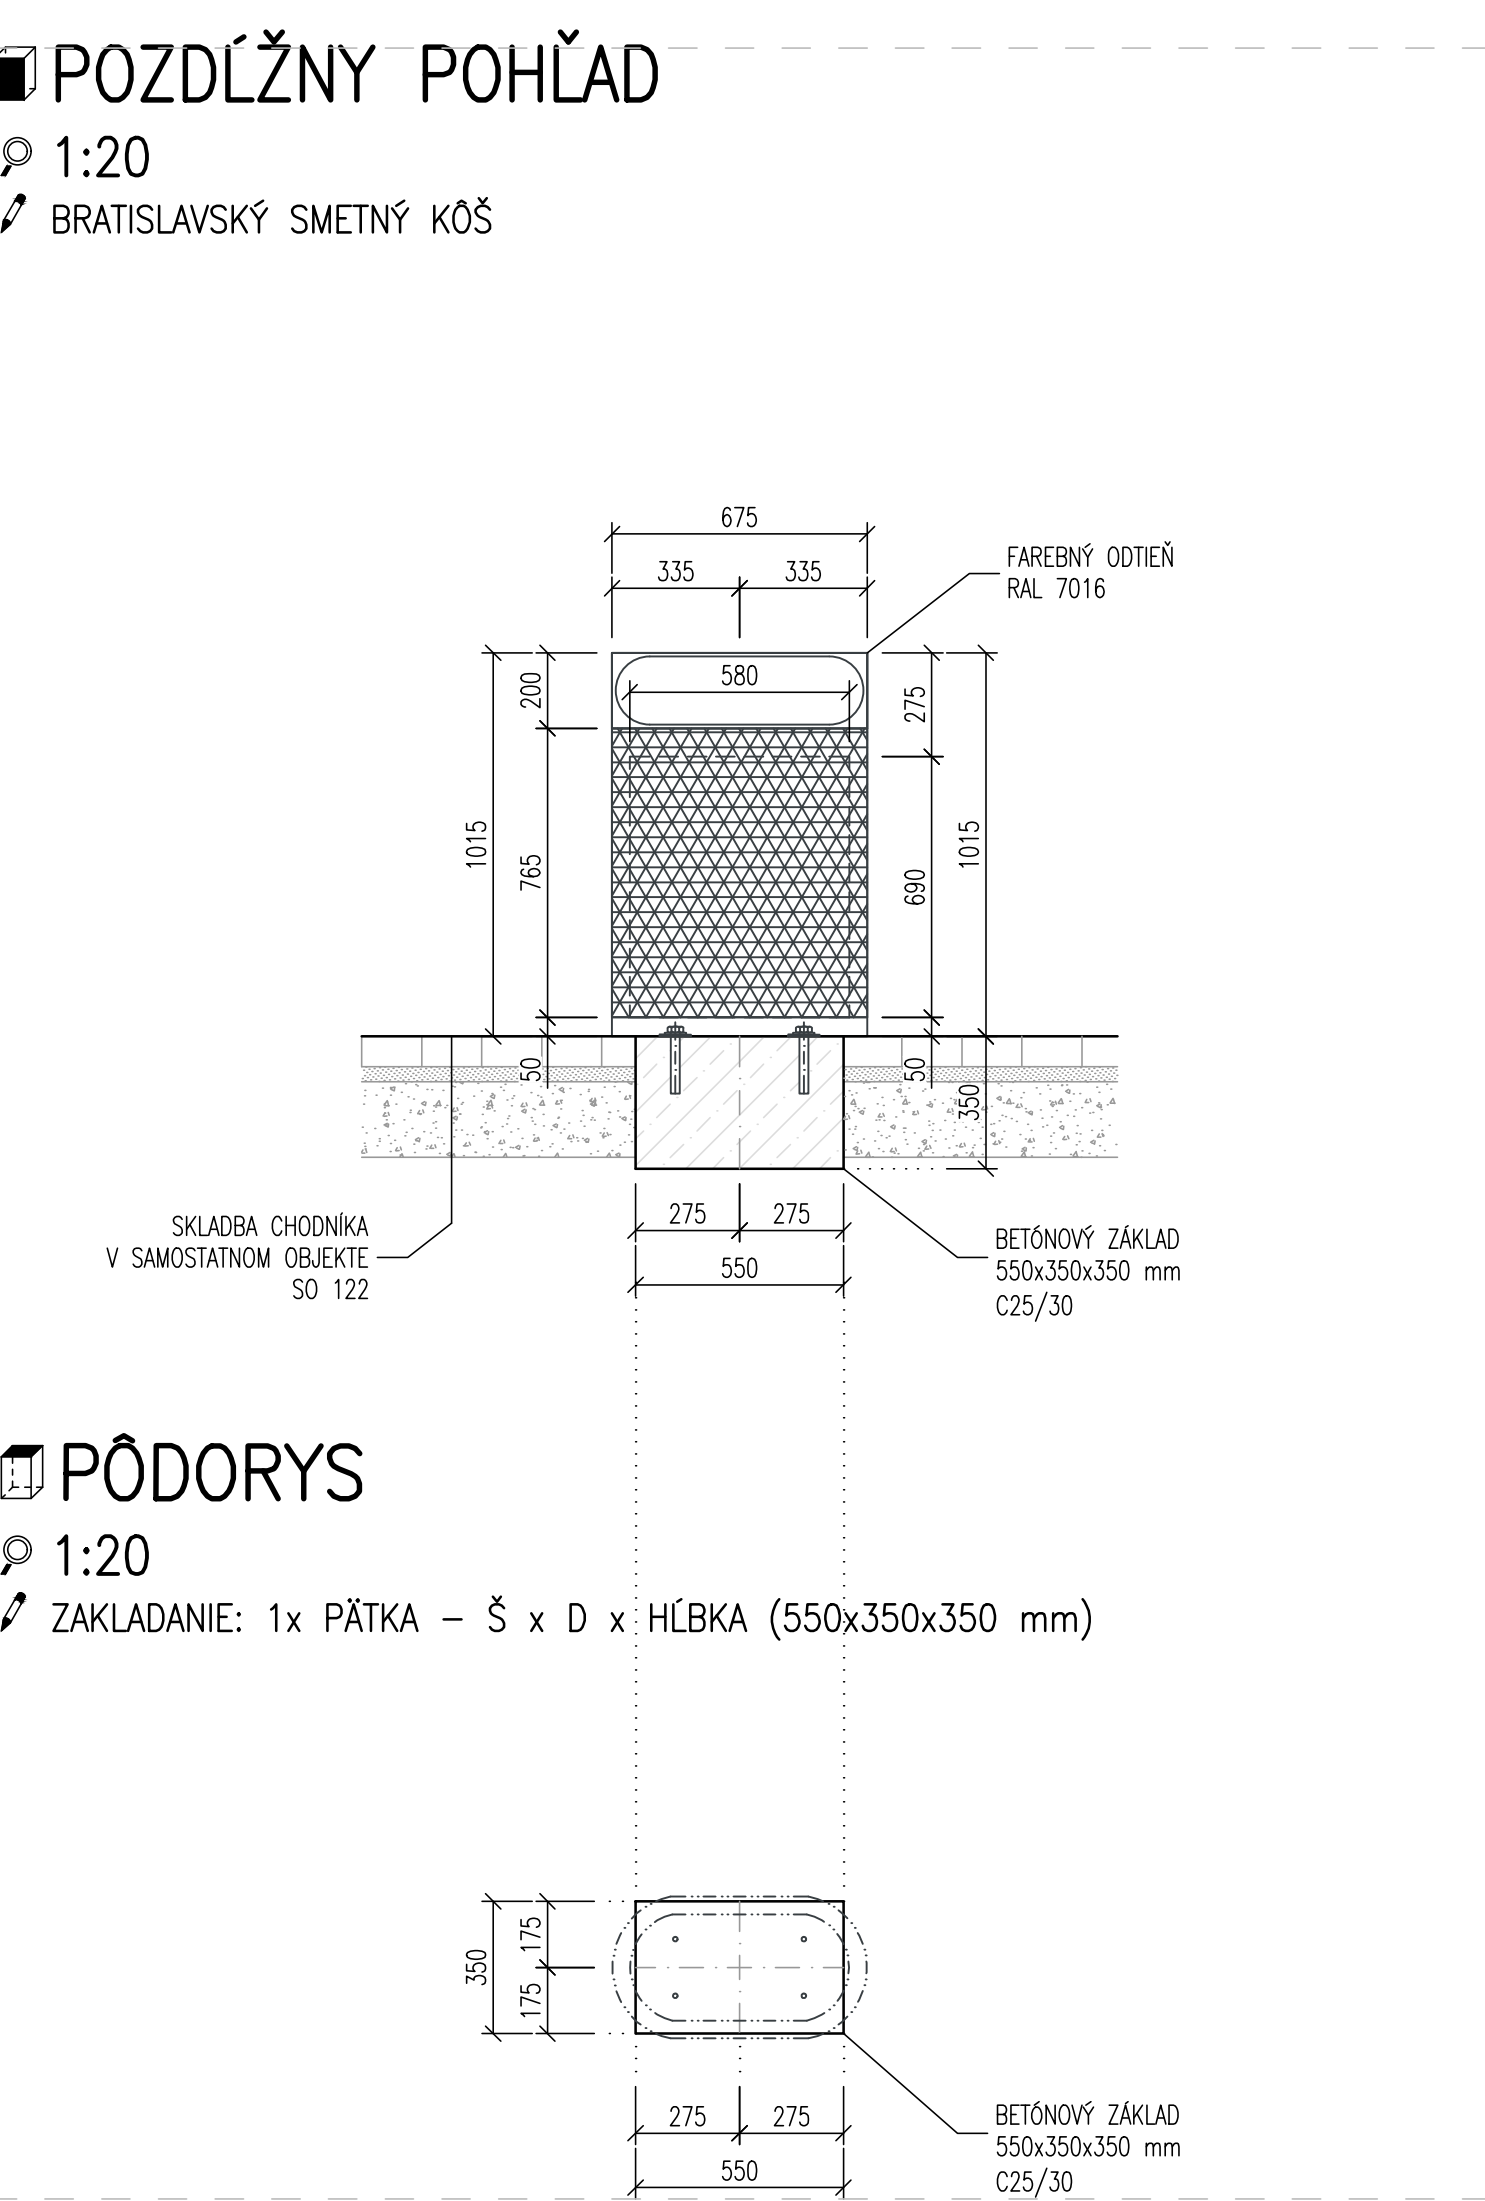


PRIEČNY POHĽAD

1:20
BRATISLAVSKÝ SMETNÝ KOŠ

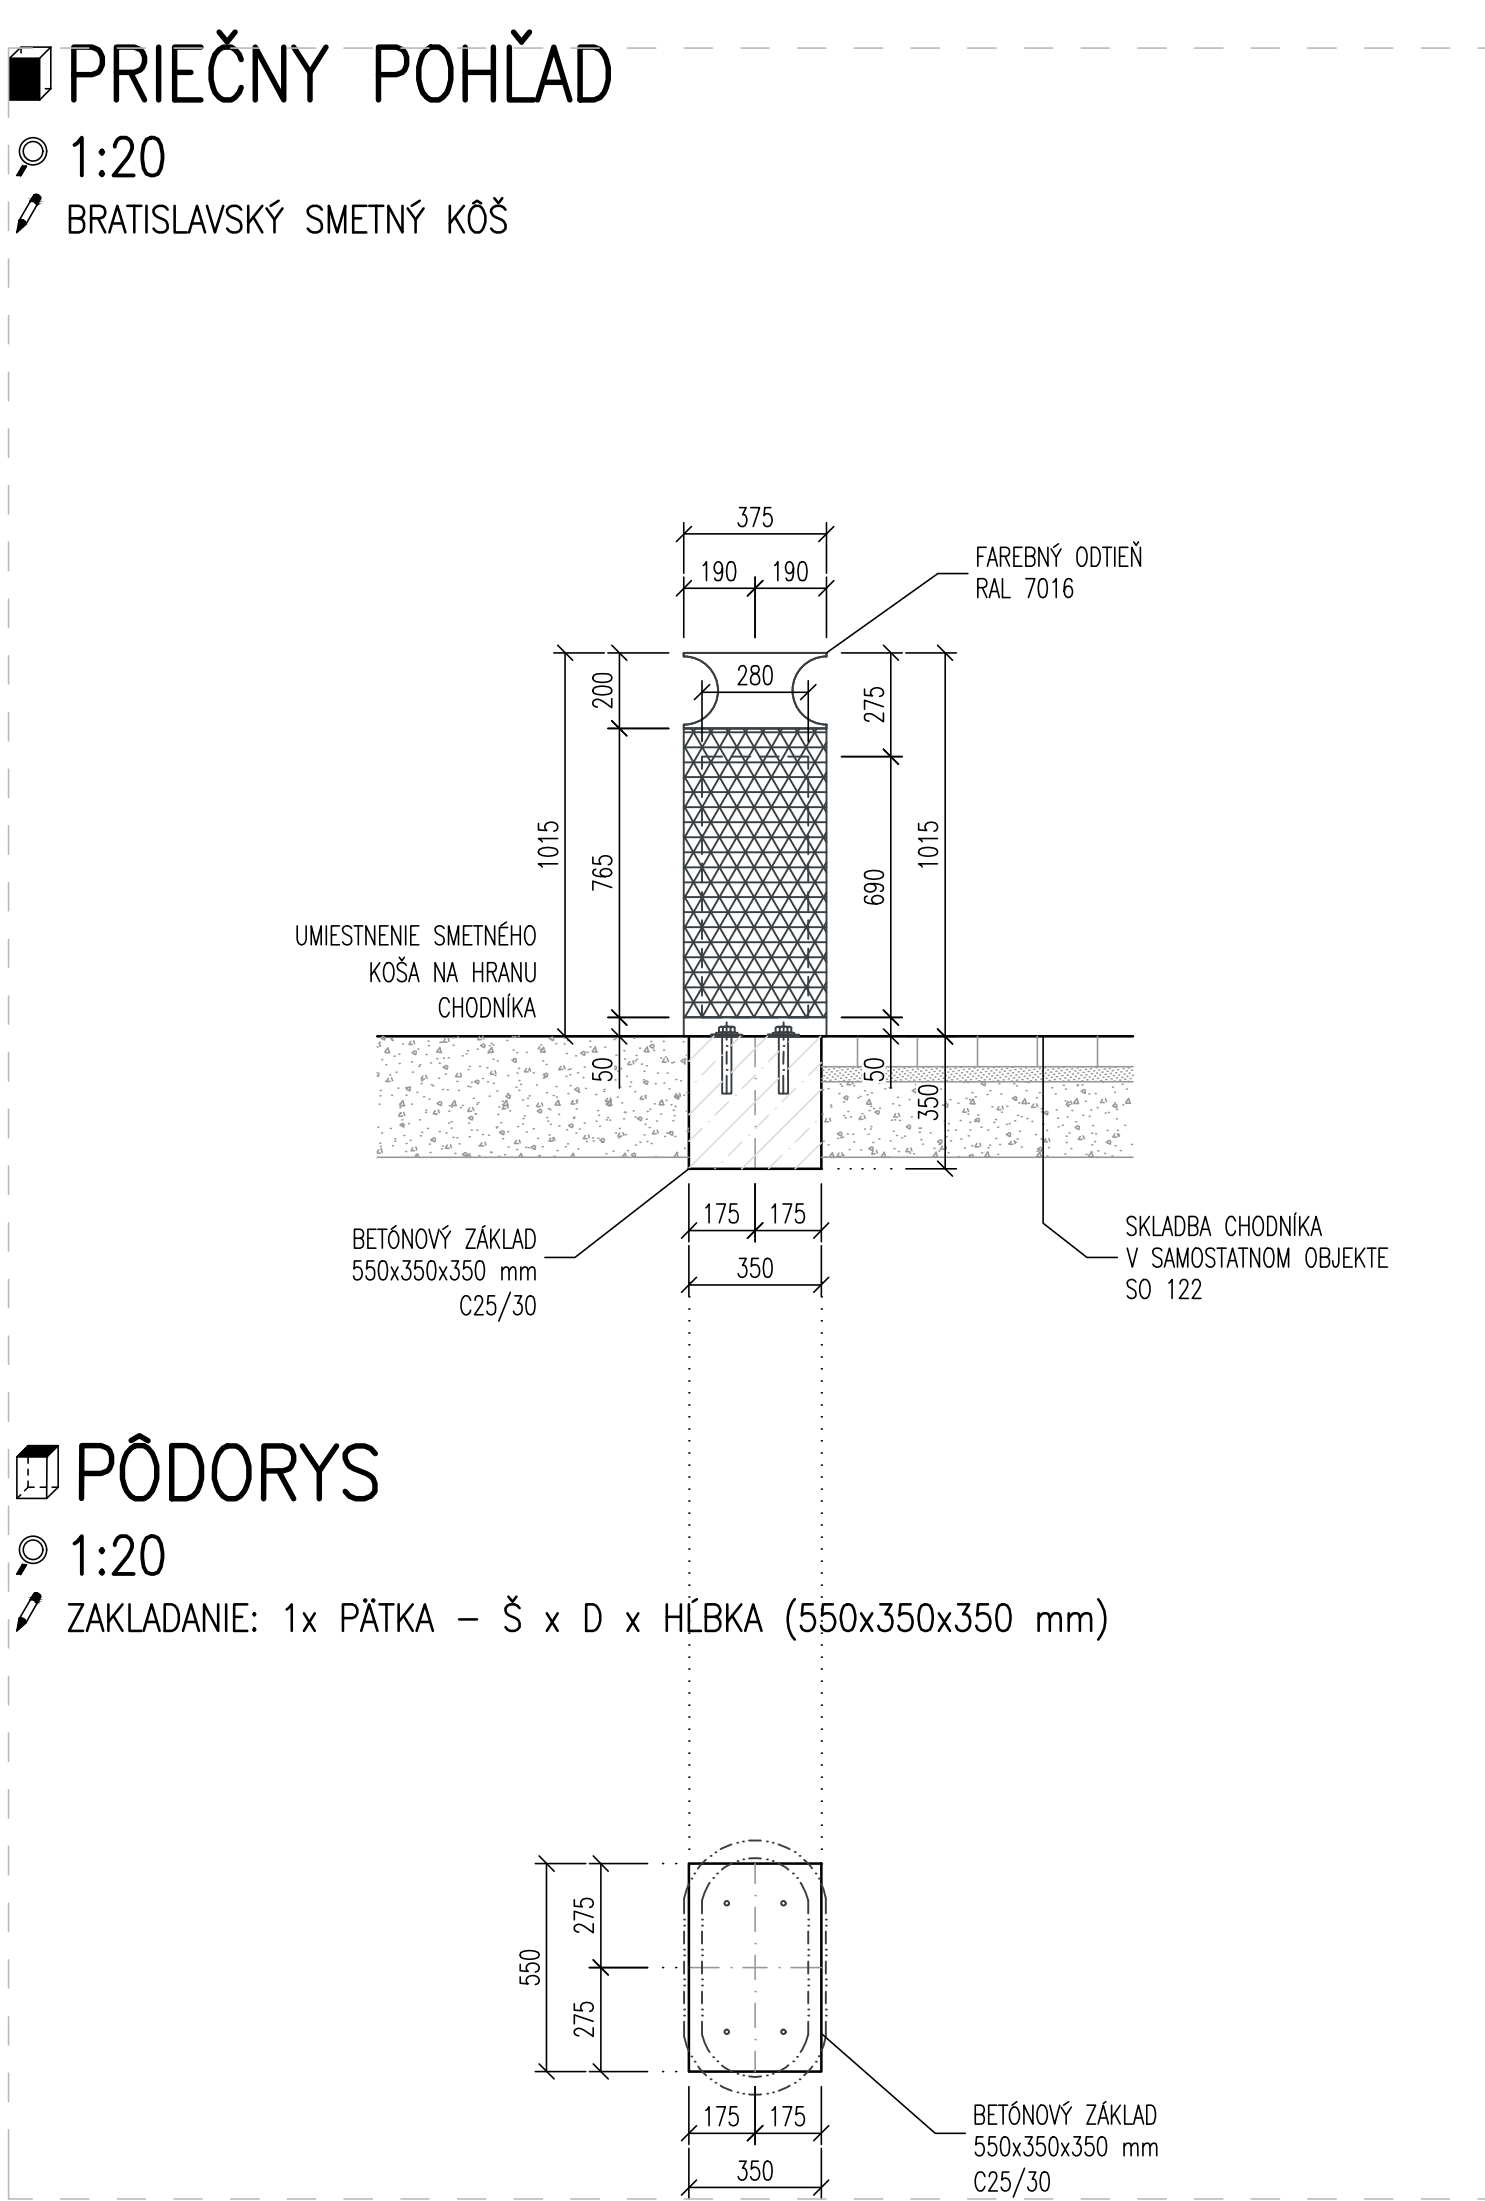


POZDĽŽNÝ POHĽAD

1:20
PREDPRÍPRAVA PRE AUTOMAT NA LÍSTKY – REZERVA

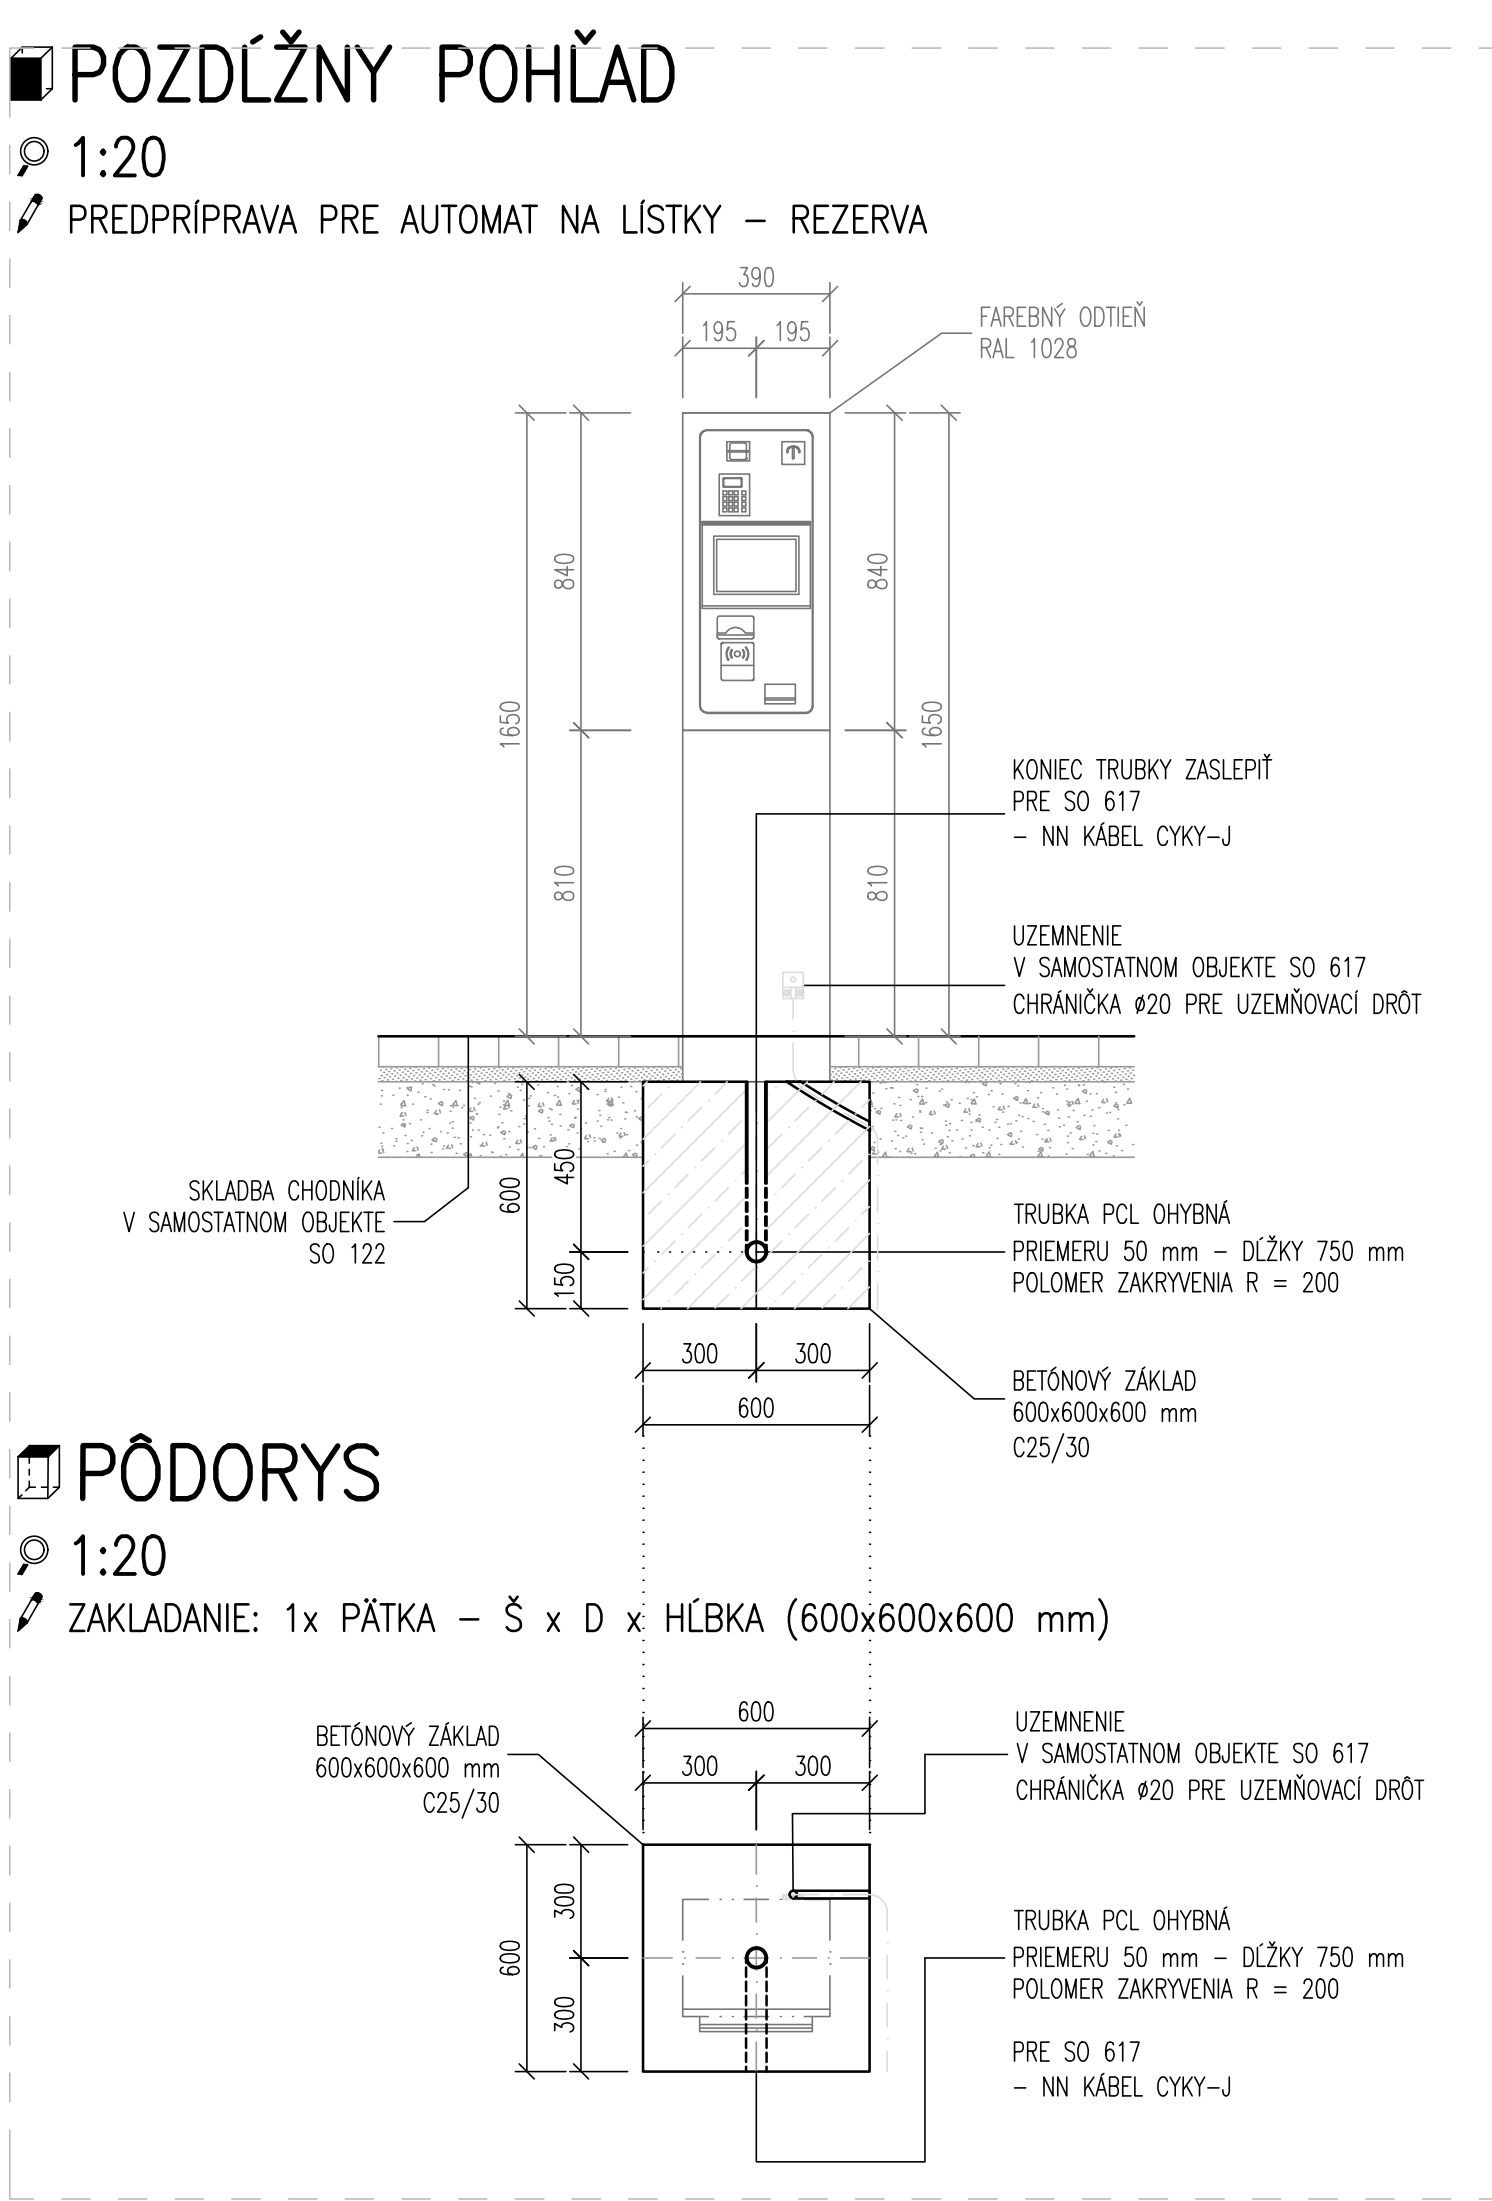




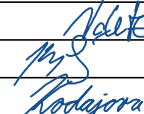


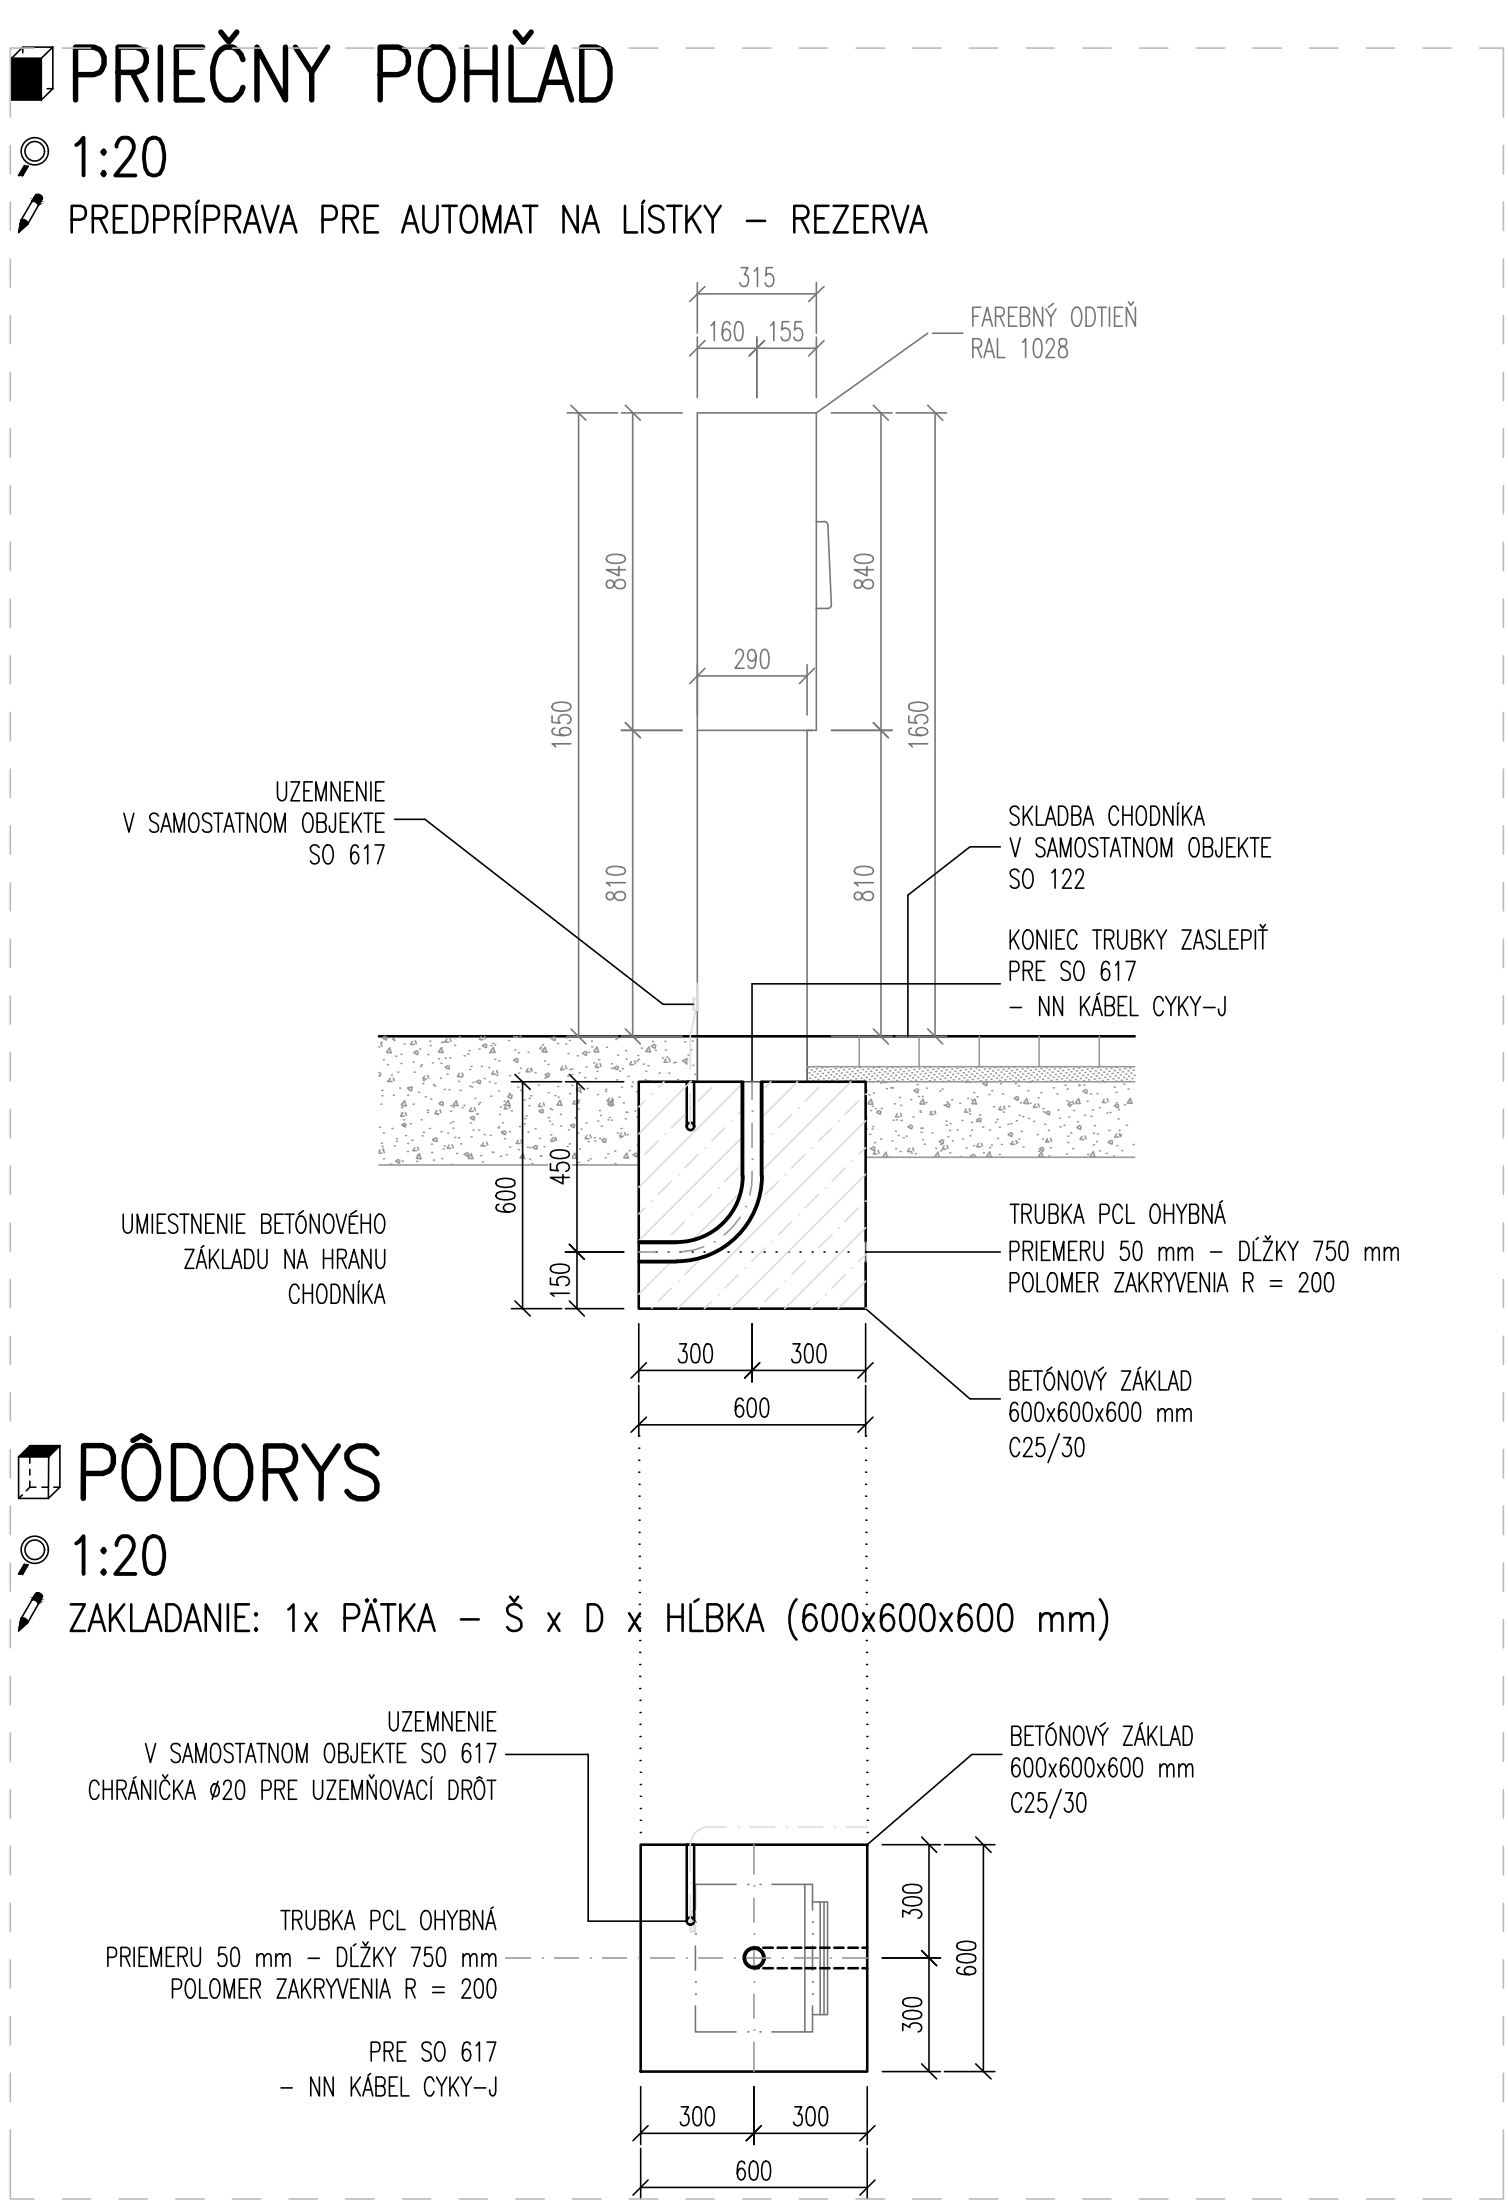PRIEČNY POHĽAD

1:20
PREDPRÍPRAVA PRE AUTOMAT NA LÍSTKY – REZERVA



SO 302

SÚRADNICOVÝ SYSTÉM: S–JTSK v realizácii JTSK		VÝKONOVÝ SYSTÉM: BpV				
NÁZOV STAVBY Trolejbusové trate v Bratislave, Nová trolejbusová trať Patrónka - Riviera						
STAVEBNÍK  BRATISLAVA		Hlavné mesto Slovenskej republiky Bratislava Primaciálne námestie č.1, 814 99 Bratislava				
OBJEDNÁVATEĽ  DOPRAVNÝ PODNIK BRATISLAVA		Dopravný podnik Bratislava, a.s. Olejkárska č.1, 814 52 Bratislava				
PROJEKTANT 		DOPRAVOVÝ PROJEKT, a.s. Kominárska 141/2,4 832 03 Bratislava – mestská časť Nové Mesto HLAVNÝ INŽINIER PROJEKTU Ing. Miroslav KODÁČIK ČÍSLO ZÁKAZKY 7859-00		PODPIS 		
PROJEKTANT OBJEKTU 		DOPRAVOVÝ PROJEKT, a.s., divízia Bratislava I, Kominárska 141/2,4, 832 03 Bratislava IZOPOVEDNÝ PROJEKTANT Ing. Rudolf VOLEŽ VÝKONOVÝ PROJEKTANT Ing. Jozef KOPČEK KONTROLNÝ Ing. Miroslav KODÁČIK IDENTIFIKAČNÉ ČÍSLO PRÍLOHY TTPB-005-C-E000-3000-005-X				
Miesto: BRATISLAVA KATASTRÁLNE ÚZEMIE: Karlova Ves, Staré Mesto		Dátum: 12.2024 Formát: 5,2 A4 Měra: 1:150, 1:25, 1:20 Stupeň PD: 02 Č. ZÁKAZKY: 7859-00				
NÁZOV ČÁSTI ZARIADENIA ZASTÁVOK TROLEJBUSOVEJ TRATE ZASTÁVKA C – DROBNÁ ARCHITEKTÚRA ZOO – SMER BOTANICKÁ ZÁHRADA		Č. SPRÁVY		Č. PRÍLOHY 5		