| BOD | Y [m] | X [m] | Z [m] | POZN. |
|---|---|---|---|---|
| 228 | 575631.730 | 1278402.848 | 167,25 | os multikanála |
| 229 | 575629.995 | 1278403.295 | 167,25 | os multikanála, šachta KŠ51 |
| 230 | 575623.264 | 1278405.029 | 167,57 | os multikanála |
| 231 | 575612.562 | 1278406.778 | 168,13 | os multikanála |
| 232 | 575604.322 | 1278407.360 | 168,46 | os multikanála |
| 233 | 575594.711 | 1278407.389 | 169,06 | os multikanála |
| 234 | 575565.400 | 1278405.653 | 170,54 | os multikanála, šachta KŠ52 |
| 235 | 575549.715 | 1278403.933 | 170,60 | os multikanála |
| 236 | 575517.414 | 1278394.193 | 171,25 | os multikanála |
| 237 | 575505.064 | 1278390.386 | 173,25 | šachta KŠ53 |
| 238 | 575504.902 | 1278390.074 | 171,85 | os multikanála |
| 239 | 575499.861 | 1278406.403 | 172,73 | os multikanála |
| 240 | 575499.604 | 1278406.316 | 172,73 | os multikanála, šachta KŠ240 |
| 241 | 575487.398 | 1278402.221 | 172,04 | HB6, os multikanála, šachta KŠ55 |

Údaje o podrobných bodoch trasy.
Body 1 až 241 - poloha trasy multikanála a šachiet vo výkope.
Výška pre multikanál je spodok multikanálu.
Ak je samostatný bod pre šachtu, uvedená je výška poklopu (v úrovni nového terénu).

LEGENDA:

OS MULTIKANÁLU SO305

KOMUNIKÁCIA A SPEVNENÉ PLOCHY (SÚVISIACE OBJEKTY) SO121,122,123,124,125

POZNÁMKA:
VYTYČOVACIA SIEŤ STAVBY BUDE DODANÁ HLAVNÝM GEODETOM STAVBY PRED VYTÝČENÍM STAVEBNÉHO OBJEKTU.

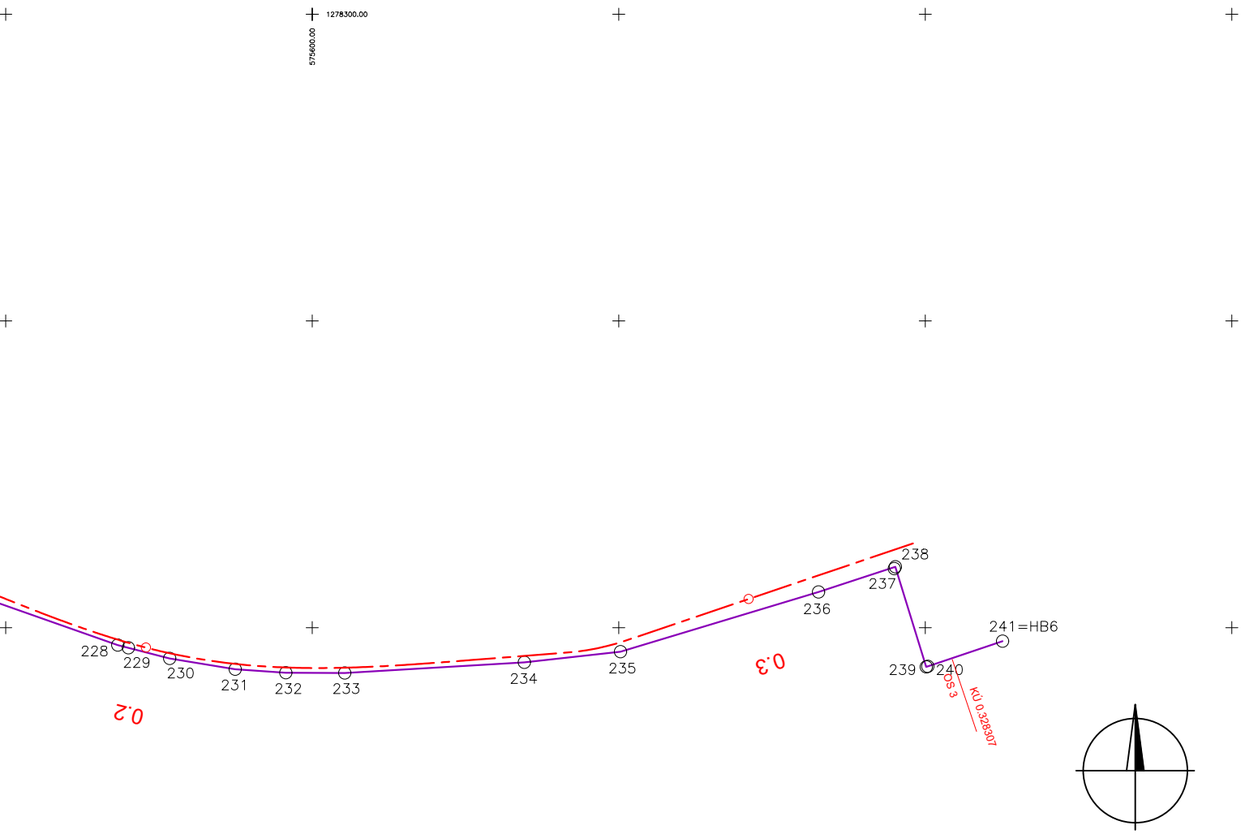


EURÓPSKA ÚNIA
Kohézny fond
OP Integrovaná infraštruktúra 2014 – 2020

MINISTERSTVO DOPRAVY SLOVENSKEJ REPUBLIKY

NÁLEŽITOSŤAMI A PRESNOSŤOU ZODPOVEDÁ PREDPISOM

# E

# SO 305

VYTYČOVACIA SIEŤ STAVBY BUDE DODANÁ HLAVNÝM GEODETOM STAVBY PRED VYTÝČENÍM STAVEBNÉHO OBJEKTU

SÚRADNICOVÝ SYSTÉM: S-JTSK v realizácii JTSK PRESNOSŤ VYTÝČENIA: STN 73 0422 VÝŠKOVÝ SYSTÉM: Bpv

NÁZOV STAVBY

## Trolejbusové trate v Bratislave,
## Nová trolejbusová trať Patrónka - Riviéra

STAVEBNÍK: BRATISLAVA — Hlavné mesto Slovenskej republiky Bratislava, Primaciálne námestie č.1, 814 99 Bratislava

OBJEDNÁVATEĽ DOKUMENTÁCIE: DOPRAVNÝ PODNIK BRATISLAVA — Dopravný podnik Bratislava, a.s., Olejkárska č.1, 814 52 Bratislava

PROJEKTANT: DOPRAVOPROJEKT — DOPRAVOPROJEKT, a.s., Kominárska 141/2,4, 832 03 Bratislava – mestská časť Nové Mesto

| | | |
|---|---|---|
| HLAVNÝ INŽINIER PROJEKTU | Ing. Marta KODAJOVÁ | PODPIS |
| ČÍSLO ZÁKAZKY | 7859-00 | |

PROJEKTANT OBJEKTU: TELECOM PROJECT — TELECOMPROJECT spol. s r.o., Pajštúnska 1, 851 02 Bratislava

| | | |
|---|---|---|
| ZODPOVEDNÝ PROJEKTANT | Ing. Róber ŠTURDÍK | PODPIS |
| VYPRACOVAL | Ing. Juraj ŽIŽÁK | PODPIS |
| KONTROLOVAL | Ing. Dušan STANEK | PODPIS |
| IDENTIFIKAČNÉ ČÍSLO PRÍLOHY | TTPRB-DRS-C-E000-30500-009-X | |

KRAJ: BRATISLAVSKY
KATASTRÁLNE ÚZEMIE: Karlova Ves, Staré Mesto
OKRES: Bratislava I, MČ – Staré Mesto, Bratislava IV, MČ – Karlova Ves

NÁZOV ČASTI

## MULTIKANÁL PRE ZABEZPEČENIE ROZVODOV OPTIKY

## VYTYČOVACÍ VÝKRES

| | |
|---|---|
| DÁTUM | 12.2024 |
| FORMÁT | 2x1 A4 |
| MIERKA | 1 : 1000 |
| STUPEŇ PD | DRS |
| Č. ZÁKAZKY | 7859-00 |
| Č. SÚPRAVY | |
| Č. PRÍLOHY | 009 |