
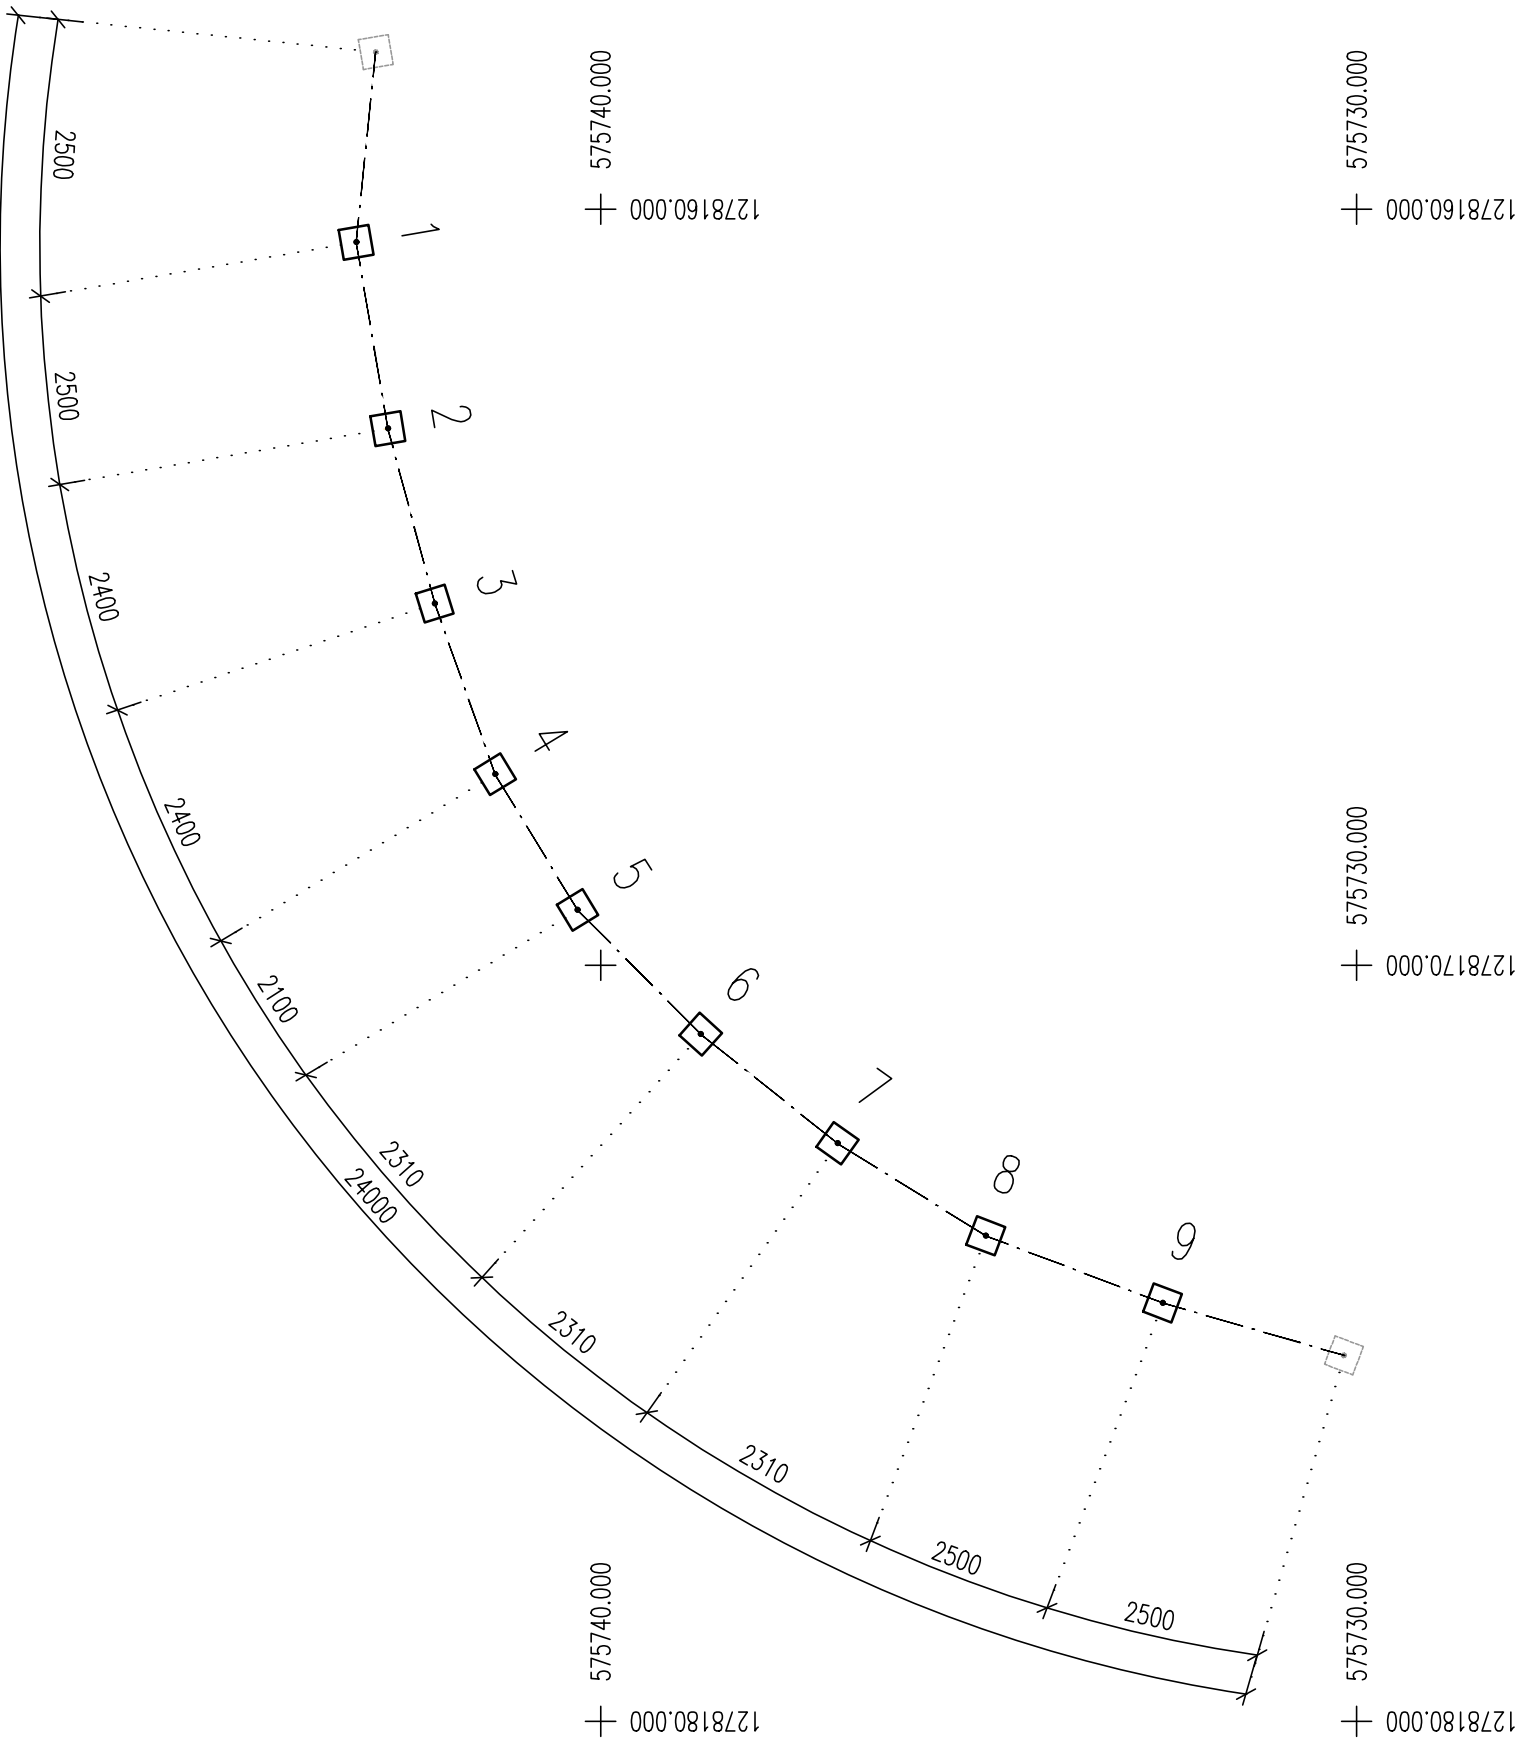


SITUÁCIA

1:100

NOVÉ OPLOTENIE – ÚSEK D

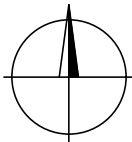

POZNÁMKY:

- 1. OPLOTENIE JE CERTIFIKOVANÝ VÝROBOK. VÝKRES SLUŽI AKO PODKLAD PRE ZHOTOVITEĽA OPLOTENIA. ZHOTOVITEĽ OPLOTENIA MÁ PRÁVO NA PRESNEJŠIE URČENIE ROZMIESTNENIA STĹPIKOV PRETO SÚRADNICE BODOV VYTÝČENIA PRE NEHO NIE SÚ ZÁVÄZNÉ, ALE DOPORUČENÉ.
- 2. VYTÝČENÉ SÚ STREDY ZÁKLADOVÝCH PÄTIEK.




EURÓPSKA ÚNIA
Kohézny fond
OP Integrovaná infraštruktúra 2014 – 2020



MINISTERSTVO
DOPRAVY
SLOVENSKEJ REPUBLIKY

NÁLEŽITOSŤAMI A PRESNOSŤOU ZODPOVEDÁ PREDPISOM

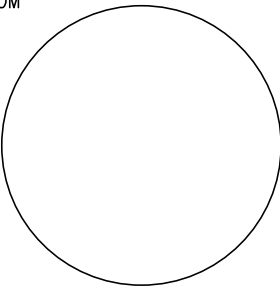

E

SO 306

VYTÝČOVACIA SIET' STAVBY BUDE DODANÁ HLAVNÝM GEODETOM STAVBY PRED VYTÝČENÍM STAVEBNÉHO OBJEKTU
SÚRADNICOVÝ SYSTÉM: S-JTSK v realizácii JTSK PRESNOSŤ VYTÝČENIA: STN 73 0422 VÝŠKOVÝ SYSTÉM: BpV

NÁZOV STAVBY				Trolejbusové trate v Bratislave, Nová trolejbusová trať Patrónka - Riviéra	
STAVEBNÍK		Hlavné mesto Slovenskej republiky Bratislava Primaciálne námestie č.1, 814 99 Bratislava			
OBJEDNÁVATEĽ DOKUMENTÁCIE		Dopravný podnik Bratislava, a.s. Olejkárska č.1, 814 52 Bratislava			
PROJEKTANT		DOPRAVOPROJEKT, a.s. Kominárska 141/2,4 832 03 Bratislava – mestská časť Nové Mesto		PODPIS	
HLAVNÝ INŽINIER PROJEKTU		Ing. Marta KODAJOVÁ		Ing. Marta Kodajová	
ČÍSLO ZÁKAZKY		7859-00		7859-00	
PROJEKTANT OBJEKTU		DOPRAVOPROJEKT, a.s., divízia Bratislava I, Kominárska 141/2,4, 832 03 Bratislava			
ZODPOVEDNÝ PROJEKTANT		Ing. Rudolf VOLETZ		Ing. Rudolf Voletz	
VYPRACOVAL		Ing. Josef KOPECKÝ		Ing. Josef Kopecký	
KONTROLOVAL		Ing. Dušan STANEK		Ing. Dušan Stanek	
IDENTIFIKAČNÉ ČÍSLO PRÍLOHY		TTPRB-DRS-C-E000-30600-008-X			
KRAJ: BRATISLAVSKÝ		OKRES: Bratislava I, MČ – Staré Mesto		DÁTUM	
KATASTRÁLNE ÚZEMIE: Karlova Ves, Staré Mesto		Bratislava IV, MČ – Karlova Ves		10.2024	
NÁZOV ČASŤI		ÚPRAVA OPLOTENIA SÚKROMNÝCH VLASTNÍKOV VALAŠSKÁ ULICA		FORMÁT	
OPLOTENIE – ÚSEK D		VYTÝČOVACÍ VÝKRES		2x1 A4	
				MIERKA	
				1:100	
				STUPEŇ PD	
				DRS	
				Č. ZÁKAZKY	
				7859-00	
				Č. SÚPRAVY	
				Č. PRÍLOHY	
				8	