

**OCHRANNÉ PÁSMA:**


• miestna komunikácia I, II, triedy (od osi jazdného pásu cesty).....	15 m
• pre trolejbusovú dráhu 10 metrov od krajného vodiča trakčného trolejového vedenia.....	15 m
• vzdušné elektrické vedenie VVN 110 kV (od krajného vodiča).....	15 m
• pri napätí od 1 kV do 35 kV vrátane.....	10 m
• transformovňa (od konštrukcie).....	10 m
• vzdušné vedenie VN na obidve strany od krajného vodiča.....	10 m
• káblové vedenie VN na obidve strany od krajného vodiča.....	1 m
• elektrické vedenie podzemné - všetky druhy.....	1 m
• diaľkové označovacie vedenia podzemné.....	2 m
• vodovody a kanalizácie (od okrajov pôdorysných rozmerov potrubia).....	1,5 m
• do DN 500 mm vrátane.....	1,5 m
• nad DN 500 mm.....	2,5 m
• telekomunikačné vedenia podzemné a diaľkové káble (od osi kábla).....	1,5 m
• protikoroziórnej ochrany, atď.....	8 m

**LEGENDA**

- NAVROVANÉ PRÍPOJKY Z NOVÝCH ULIČNÝCH VPUSTOV
- NOVÉ ULIČNÉ VPUSTY
- KŠ1
- NOVÁ KANALIZAČNÁ ŠAHTA
- EXISTUJÚCI ZBERAČ JEDNOTNEJ KANALIZÁCIE
- EXISTUJÚCE PRÍPOJKY OD PÔVODNÝCH ULIČNÝCH VPUSTOV
- RUŠENÉ ÚSEKY EXISTUJÚCEJ KANALIZÁCIE Z PÔVODNÝCH UV
- Š1 - Š10
- EXISTUJÚCA KANALIZAČNÁ ŠAHTA
- UV
- EXISTUJÚCE ULIČNÉ VPUSTY

POPIS VŠETKÝCH OBJEKTOV JE UVEDENÝ V KOORDINAČNEJ SITUÁCII

**ODVODNENIE ULÍC PRI HABÁNSKOM MLYNE, LOVINSKÉHO, GAŠTANOVÁ**

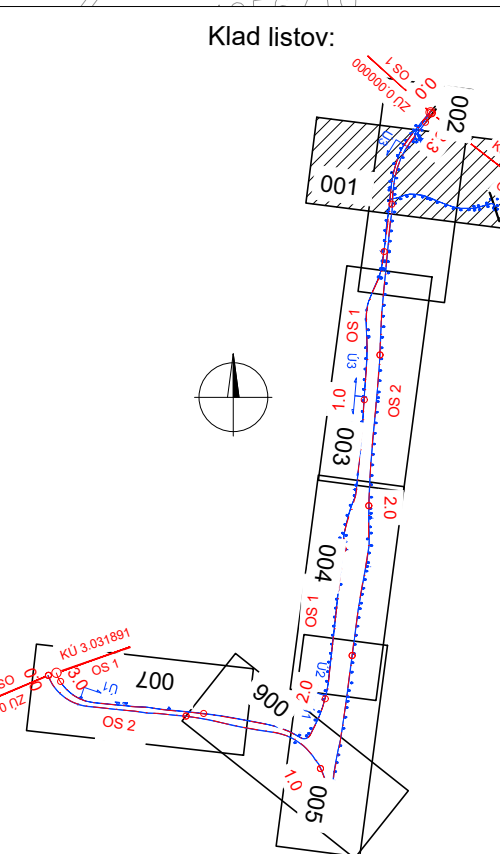

EURÓPSKA ÚNIA  
Kohézny fond  
OP Integrovaná infraštruktúra 2014 – 2020

MINISTERSTVO  
DOPRAVY  
SLOVENSKEJ REPUBLIKY

**E**

**SO 502**

SÚRADNICOVÝ SYSTÉM: S-JTSK v realizácii JTSK

YŠKOVÝ SYSTÉM: Bv

**NÁZOV STAVBY**

**Trolejbusové trate v Bratislave,  
Nová trolejbusová trať Patrónka - Riviéra**

**STAVEBNÍK**

BRATISLAVA

Hlavné mesto Slovenskej republiky Bratislava  
Prímocíne námestie č.1, 814 99 Bratislava

**BRÉNDNARČE, DOKUMENTÁCIE**

Dopravný podnik Bratislava, a.s.  
Olejárska č.1, 814 52 Bratislava

**PROJEKTANT**

DOPRAVOPROJEKT, a.s.  
Kominárska 141/2,4  
832 03 Bratislava – mestská časť Nové Mesto

HLAVNÝ INŽINIER PROJEKTU  
Ing. Mária KOŠOVÁ

ČÍSLO ZNAČKY  
7859-00

PODPIS  
*Košová*

**PROJEKTANT PRÁRKY**

DOPRAVOPROJEKT, a.s., divízia Bratislava I, Kominárska 141/2,4, 832 03 Bratislava

ZODPOVEDNÝ PROJEKTANT  
Ing. Peter MESZÁROS

VÝKONOVÁ  
Roman ZÁLEŠÁK

KONTROLNÁ  
Ing. Mária KOŠOVÁ

IDENTIFIKAČNÉ ČÍSLO PRÁRKY  
TTPB-OPS-C-1000-5020-003-v

**PRÁR: BRATISLAVA**

KANALIZAČNÉ OZNAČENIE: Karlova Ves, Staré Mesto

**NÁZOV ČASTI**

ODVODNENIE ULÍC PRI HABÁNSKOM MLYNE,  
LOVINSKÉHO, GAŠTANOVÁ

**SITUÁCIA**

**DATUM**

12.2024

**FORMÁT**

A4

**MIERKA**

1:250

**STUPEN PR**

DRS

**Č. ZNAČKY**

7859-00

**Č. PRÁRKY**

003