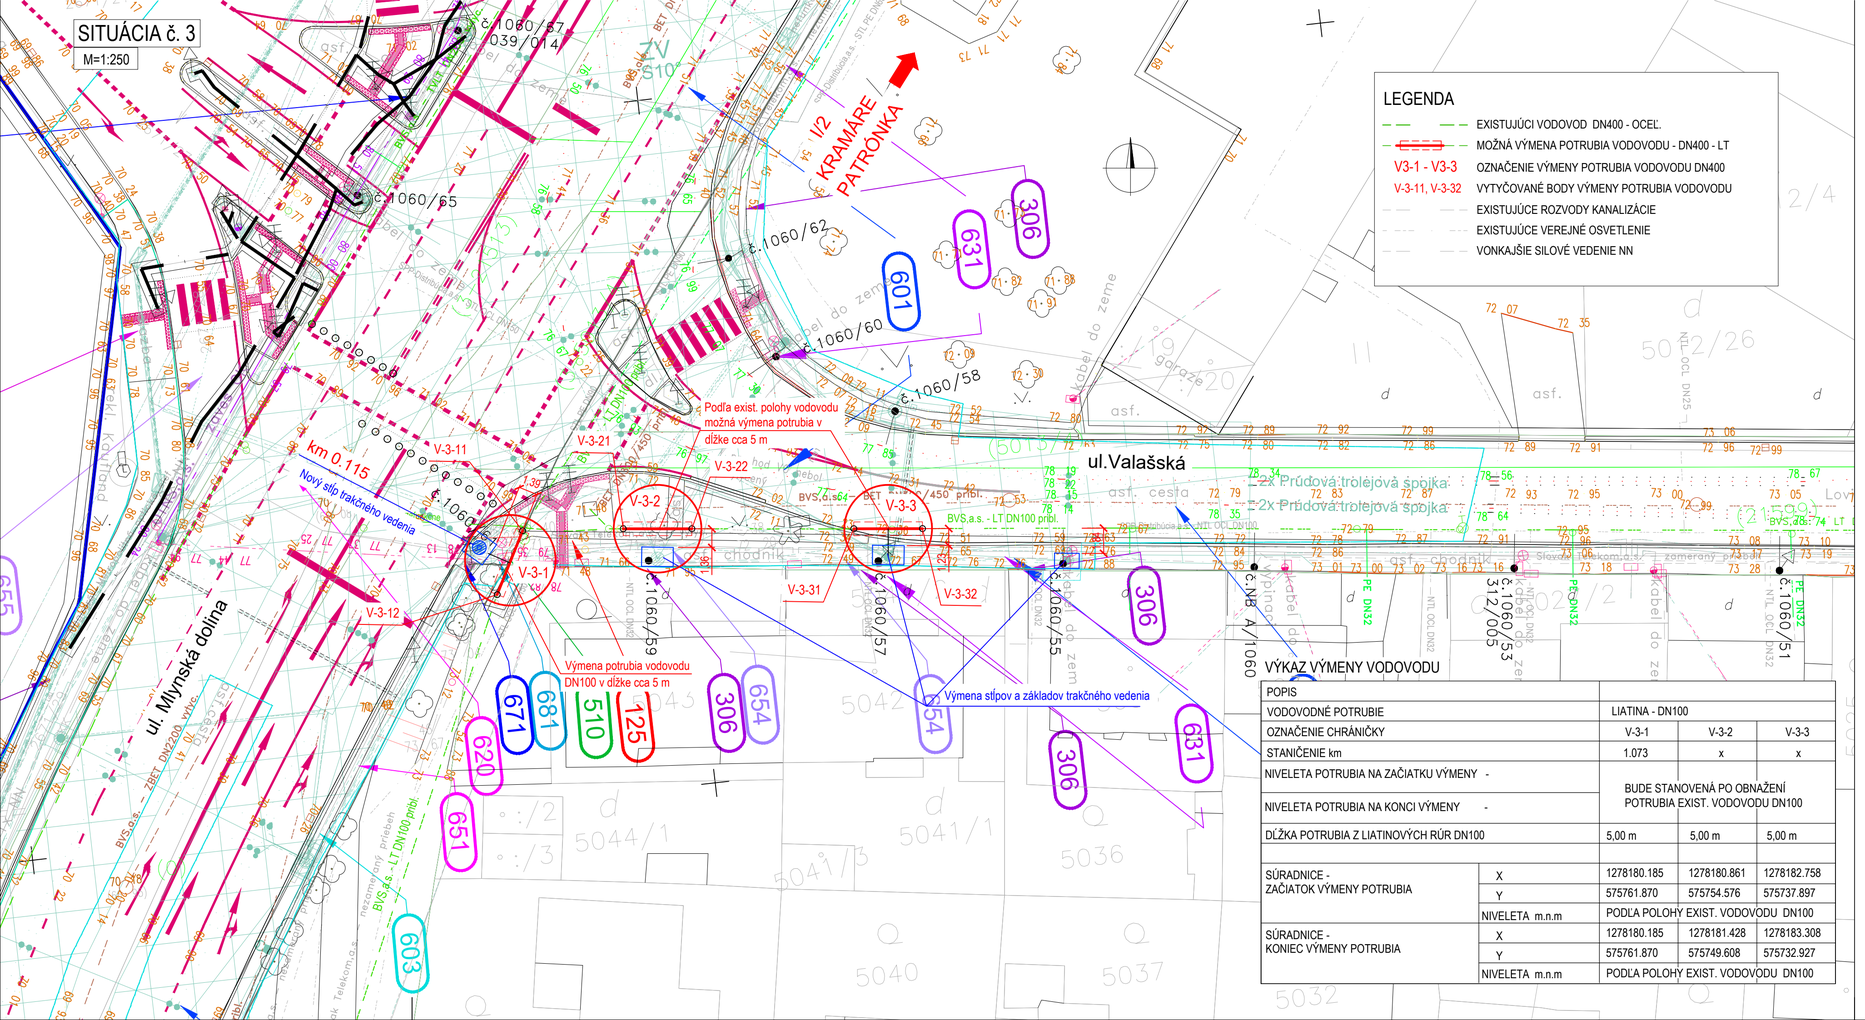

VÝKAZ VÝMENY VODOVODU

POPIS				
VODOVODNÉ POTRUBIE		LIATINA - DN100		
OZNAČENIE CHRÁNIČKY		V-3-1	V-3-2	V-3-3
STANIČENIE km		1.073	x	x
NIVELETA POTRUBIA NA ZAČIATKU VÝMENY -		BUDE STANOVENÁ PO OBNAŽENÍ POTRUBIA EXIST. VODOVODU DN100		
NIVELETA POTRUBIA NA KONCI VÝMENY -				
DĹŽKA POTRUBIA Z LIATINOVÝCH RÚR DN100		5,00 m	5,00 m	5,00 m
SÚRADNICE - ZAČIATOK VÝMENY POTRUBIA	X	1278180.185	1278180.861	1278182.758
	Y	575761.870	575754.576	575737.897
	NIVELETA m.n.m	PODĽA POLOHY EXIST. VODOVODU DN100		
SÚRADNICE - KONIEC VÝMENY POTRUBIA	X	1278180.185	1278181.428	1278183.308
	Y	575761.870	575749.608	575732.927
	NIVELETA m.n.m	PODĽA POLOHY EXIST. VODOVODU DN100		

EURÓPSKA ÚNIA
Kohézny fond
OP Integrovaná infraštruktúra 2014 – 2020

MINISTERSTVO DOPRAVY SLOVENSKEJ REPUBLIKY

E

SO 510

SÚRADNICOVÝ SYSTÉM: S-JTSK v realizácii JTSK

VÝŠKOVÝ SYSTÉM: Bpv

NÁZOV STAVBY
Trolejbusové trate v Bratislave,
Nová trolejbusová trať Patrónka - Riviéra

STAVEBNÍK
BRATISLAVA
Hlavné mesto Slovenskej republiky Bratislava
Primaciálne námestie č.1, 814 99 Bratislava

OBJEDNÁVATEĽ DOKUMENTÁCIE
DOPRAVNÝ PODNIK BRATISLAVA
Dopravný podnik Bratislava, a.s.
Olejkárska č.1, 814 52 Bratislava

PROJEKTANT
DOPRAVOPROJEKT
DOPRAVOPROJEKT, a.s.
Kominárska 141/2,4
832 03 Bratislava – mestská časť Nové Mesto

HLAVNÝ INŽINIER PROJEKTU	Ing. Marta KODAJOVÁ	PODPIS
ČÍSLO ZÁKAZKY	7859-00	

PROJEKTANT OBJEKTU
DOPRAVOPROJEKT
DOPRAVOPROJEKT, a.s., divízia Bratislava I, Kominárska 141/2,4, 832 03 Bratislava

ZODPOVEDNÝ PROJEKTANT	Ing. Peter MÉSZÁROS	PODPIS
VYPRACOVAL	Ing. Peter MÉSZÁROS	PODPIS
KONTROLOVAL	Roman ZÁLEŠÁK	PODPIS
IDENTIFIKAČNÉ ČÍSLO PRÍLOHY	TIPRB-DRS-C-E000-51000-005-X	

KRAJ: BRATISLAVSKÝ
OKRES: Bratislava I, MČ – Staré Mesto; Bratislava IV, MČ – Karlova Ves
KATASTRÁLNE ÚZEMIE: Karlova Ves, Staré Mesto

DÁTUM	12.2024
FORMÁT	4x A4
MIERKA	1:250
STUPEŇ PD	DRS
Č. ZÁKAZKY	7859-00
Č. SÚPRAVY	
Č. PRÍLOHY	005

NÁZOV ČASTI
OCHRANA VODOVODU DN150
V UL. MLYNSKÁ DOLINA PRI ZOO

OBSAH
SITUÁCIA č. 3