


Napáťová sústava: 1+PEN, ~ 50Hz, 230V, TN-C po radič CDS
1+N+PE, ~ 50Hz, 230V, TN-S za radičom CDS
24V DC

Základná ochrana v zmysle STN 33 2000-4-41
čl. 411.1 a 411.2 samočinné odpojenie napájania, vrátane využitia prílohy A a B;
čl. 413.1 a 413.2 ochranné opatrenie: elektrické oddelenie
čl. 414.1 a 414.2 malé napätie SELV a PELV
Ochrana pri poruche v zmysle STN 33 2000-4-41
čl. 411.3 Požiadavky na ochranu pri poruche (ochranu pred nepriamym dotykcom);
čl. 413.3 Požiadavky na ochranu pri poruche (ochranu pred nepriamym dotykcom);
čl. 414.1 a 414.2 malé napätie SELV a PELV
Doplnková ochrana v zmysle STN 33 2000-4-41
čl. 411.3.3 pre zásuvkový obvod radiča CDS
čl. 415.1 prúdový chránič (RCD)
čl. 415.2 doplnkové pospájanie
Ochrana pred požiarom v zmysle normy STN 33 2000-4-482:
čl. 482.1.7 ochrana prúdovým chráničom s menovitým rozdielovým vypínacím
prúdom neprevyšujúcim 300 mA pre zariadenie CDS
Ochrana proti atmosférickým prepätiam:
– uzemnením stožiarov v zmysle STN EN 623 05-3

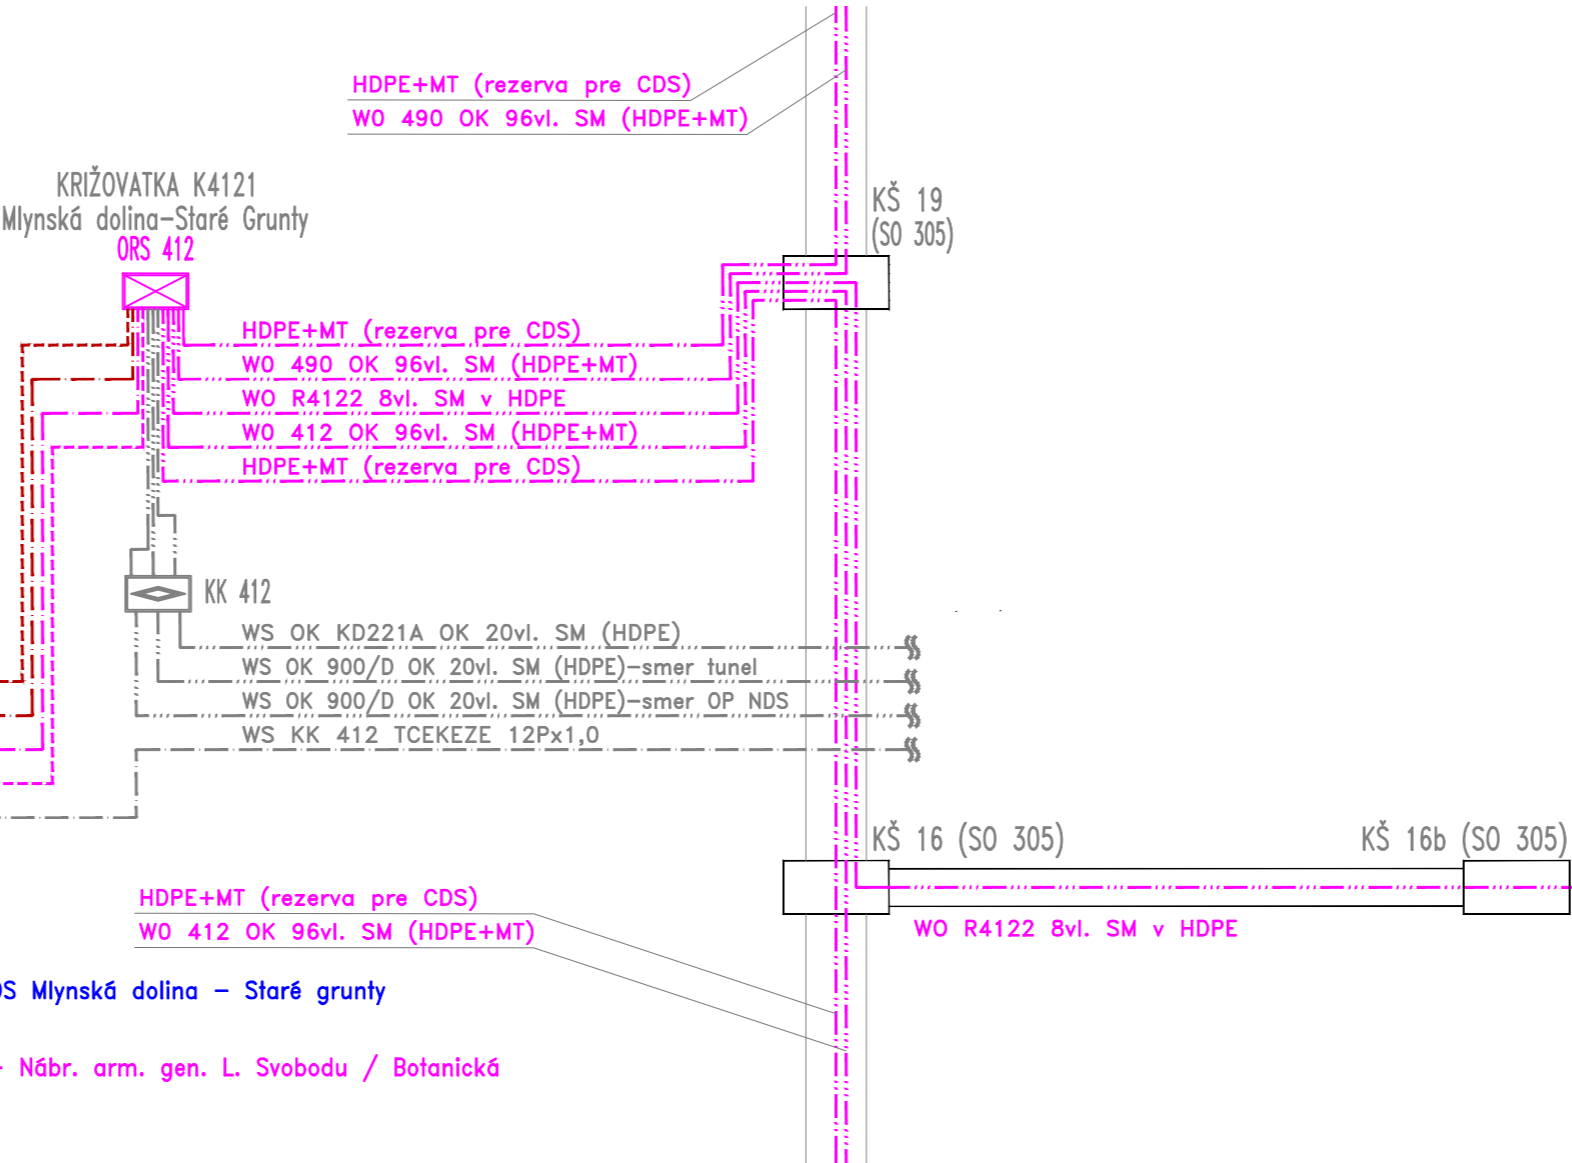

EURÓPSKA ÚNIA
Kohézny fond
OP Integrovaná infraštruktúra 2014 – 2020

MINISTERSTVO
DOPRAVY
SLOVENSKEJ REPUBLIKY

E SO 663

NÁZOV STAVBY				Trolejbusové trate v Bratislave, Nová trolejbusová trať Patrónka - Riviéra			
STAVEBNÍK				Hlavné mesto Slovenskej republiky Bratislava Primaciálne námestie č.1, 814 99 Bratislava			
OBJEDNÁVATEĽ DOKUMENTÁCIE				Dopravný podnik Bratislava, a.s. Olejkárska č.1, 814 52 Bratislava			
PROJEKTANT				DOPRAVOPROJEKT, a.s. Kominárska 141/2,4 832 03 Bratislava – mestská časť Nové Mesto			
		HLAVNÝ INŽINIER PROJEKTU		Ing. Marta KODAJOVÁ		PODPIS	
		ČÍSLO ZÁKAZKY		7859-00			
PROJEKTANT OBJEKTU		PROJ-SIG, s.r.o., Jašíkova 2, 821 03 Bratislava					
		ZODPOVEDNÝ PROJEKTANT		Ing. Ondrej KMOŠKO			
Jašíkova 2, Bratislava 821 03 projsig@projsig.sk, +421 2 48 291 305		VYPRACOVAL		Ing. Ondrej KMOŠKO			
		KONTROLOVAL		Marcel LAURINSKÝ			
		IDENTIFIKAČNÉ ČÍSLO PRÍLOHY		TTPRB-DRS-C-E000-66300-003-X			
KRAJ: BRATISLAVSKÝ		OKRES: Bratislava I, MČ – Staré Mesto		DÁTUM		12.2024	
KATASTRÁLNE ÚZEMIE: Karlova Ves, Staré Mesto		Bratislava IV, MČ – Karlova Ves		FORMÁT		3xA4	
NÁZOV ČASTI				MIERKA			
KAMEROVÝ DOHLĎAD KRIŽOVATKY K4121				STUPEŇ PD		DRS	
				Č. ZÁKAZKY		7859-00	
SCHEMATICKÝ KÁBLOVÝ PLÁN				Č. SÚPRAVY		Č. PRÍLOHY	
						003	