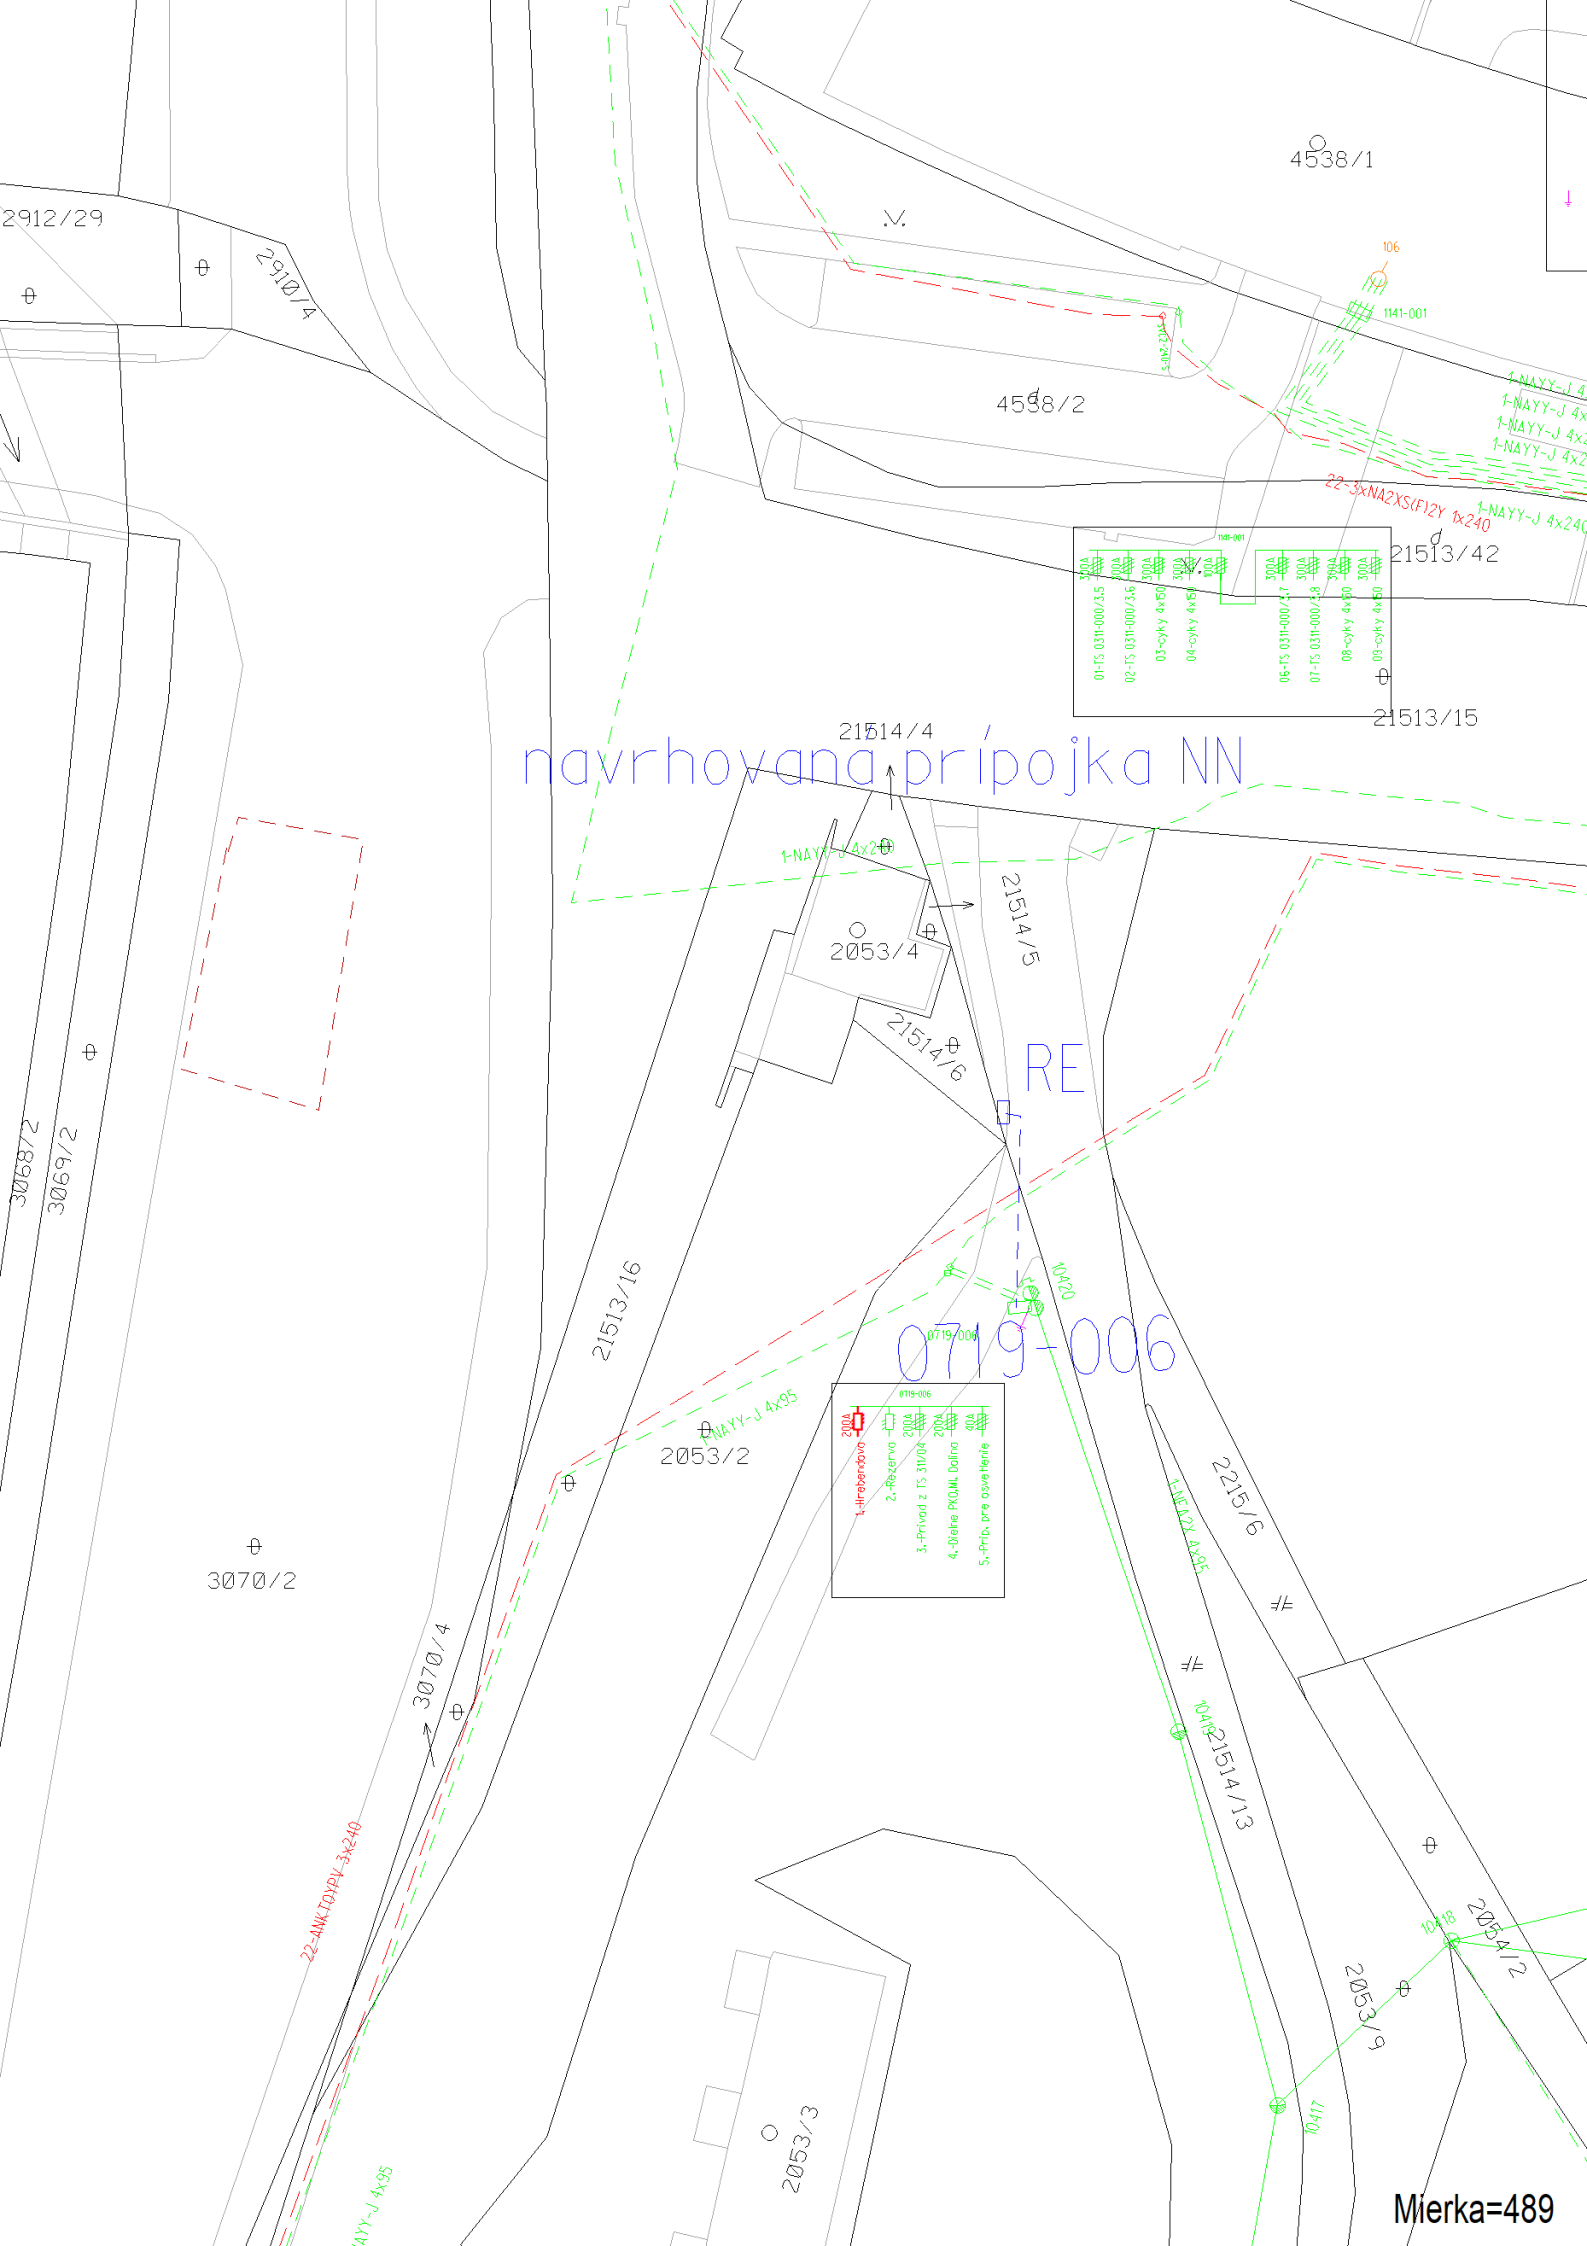
4538/1
2912/29
2910/4
4538/2
106
1141-001
1-NAYY-J 4x
1-NAYY-J 4x
1-NAYY-J 4x
1-NAYY-J 4x2
22-3xNA2XS(F)2Y 1x240
1-NAYY-J 4x240
21513/42
21513/15
21514/4
navrhovaná prípojka NN
1-NAYY-J 4x2
21514/5
2053/4
21514/6
RE
3068/2
3069/2
21513/16
0719-006
0420
1-NAYY-J 4x95
2053/2
2215/6
3070/2
3070/4
22-ANKTOYPV-3x240
21514/13
1-NAYY-J 4x95
2053/3
2053/2
2053/9
1041B
1041A
Mierka=489