PRIEČNY REZ
1:20
OCEĽOVÝ RÁMOVÝ PORTÁL – EXISTUJÚCI STAV

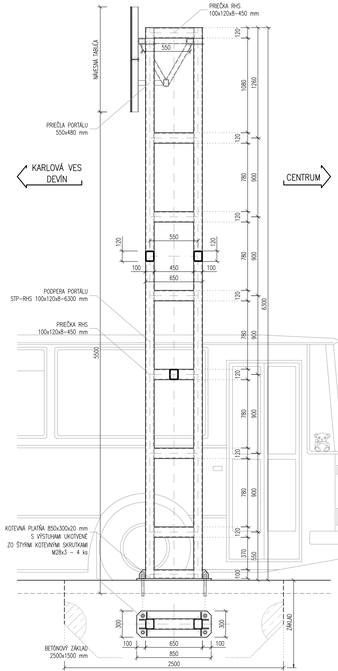

FOTODOKUMENTÁCIA
–

POZDĹŽNY POHĽAD
1:20
km 0.783 014

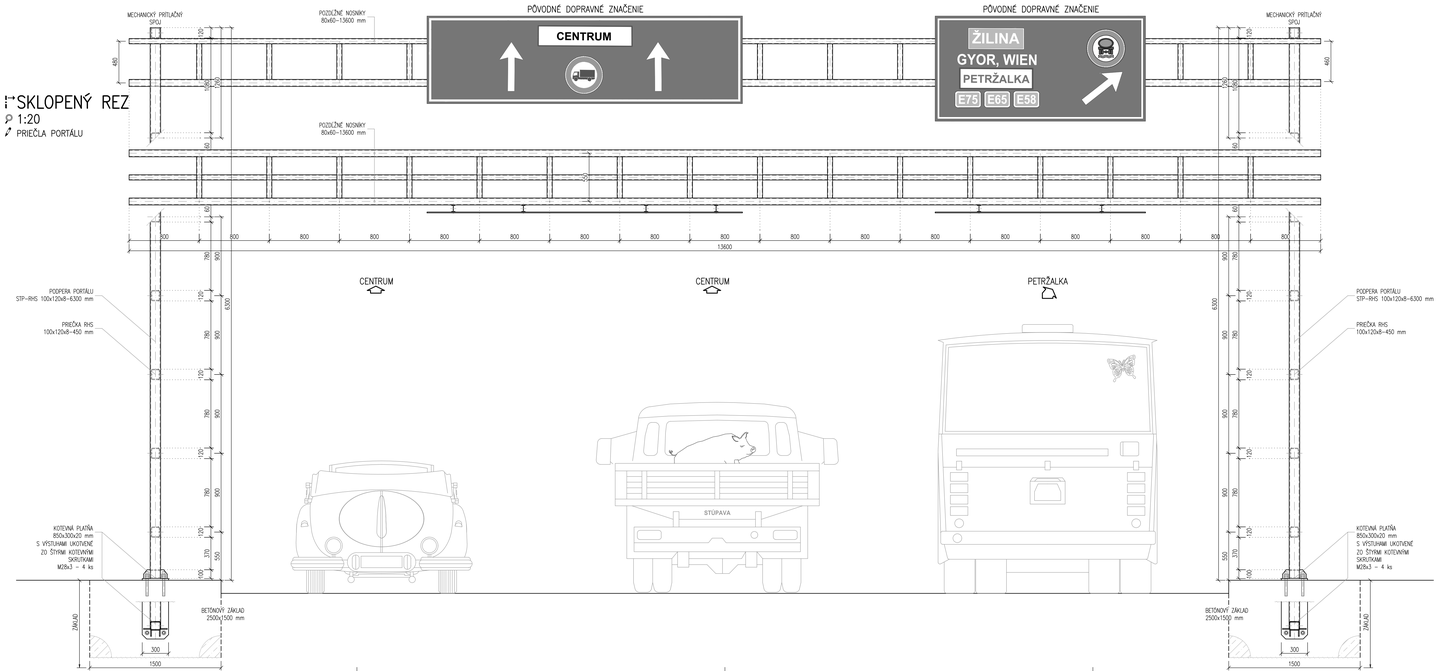

SKLOPENÝ REZ
1:20
PRIEČLA PORTÁLU

PRIEČNY REZ
1:20
PRIEČLA PORTÁLU

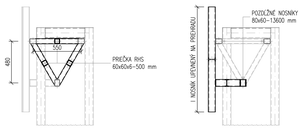

EURÓPSKA ÚNIA
Kohézny fond
OP Integrovaná infraštruktúra 2014 – 2020

MINISTERSTVO DOPRAVY SLOVENSKEJ REPUBLIKY

C.2

SÚRADNICOVÝ SYSTÉM: S–JTSK v meslotoli JTSK — VÝŠKOVÝ SYSTÉM: Bpv

NÁZOV STAVBY	**Trolejbusové trate v Bratislave, Nová trolejbusová trať Patrónka - Riviéra**
OBJEDNÁVATEĽ DOKUMENTÁCIE	Hlavné mesto Slovenskej republiky Bratislava Primaciálne nômestie č.1, 814 99 Bratislava
ZODPOVEDNÝ PROJEKTANT	Dopravný podnik Bratislava, a.s. Olejkárska č.1, 814 52 Bratislava
PROJEKTANT	DOPRAVOPROJEKT, a.s. Kominárska 141/2,4 832 03 Bratislava – mestská časť Nové Mesto
PROJEKTANT OBJEKTU	DOPRAVOPROJEKT, a.s., divúcia Bratislava I, Kominárska 141/2,4, 832 03 Bratislava
KRAJ: BRATISLAVSKÝ	OKRES: Bratislava I, MČ – Staré Mesto Bratislava II, MČ – Karlova Ves
NÁZOV ČASTI	PORTÁL UL. BOTANICKÁ
PÔVODNÝ STAV	

DATUM	07.2024
FORMÁT	7x2 ks
MIERKA	1:20
STUPEŇ PD	DSP
Č. ZÁKAZKY	7858–00
Č. SUPRAVY	Č. PRÍLOHY 124.3