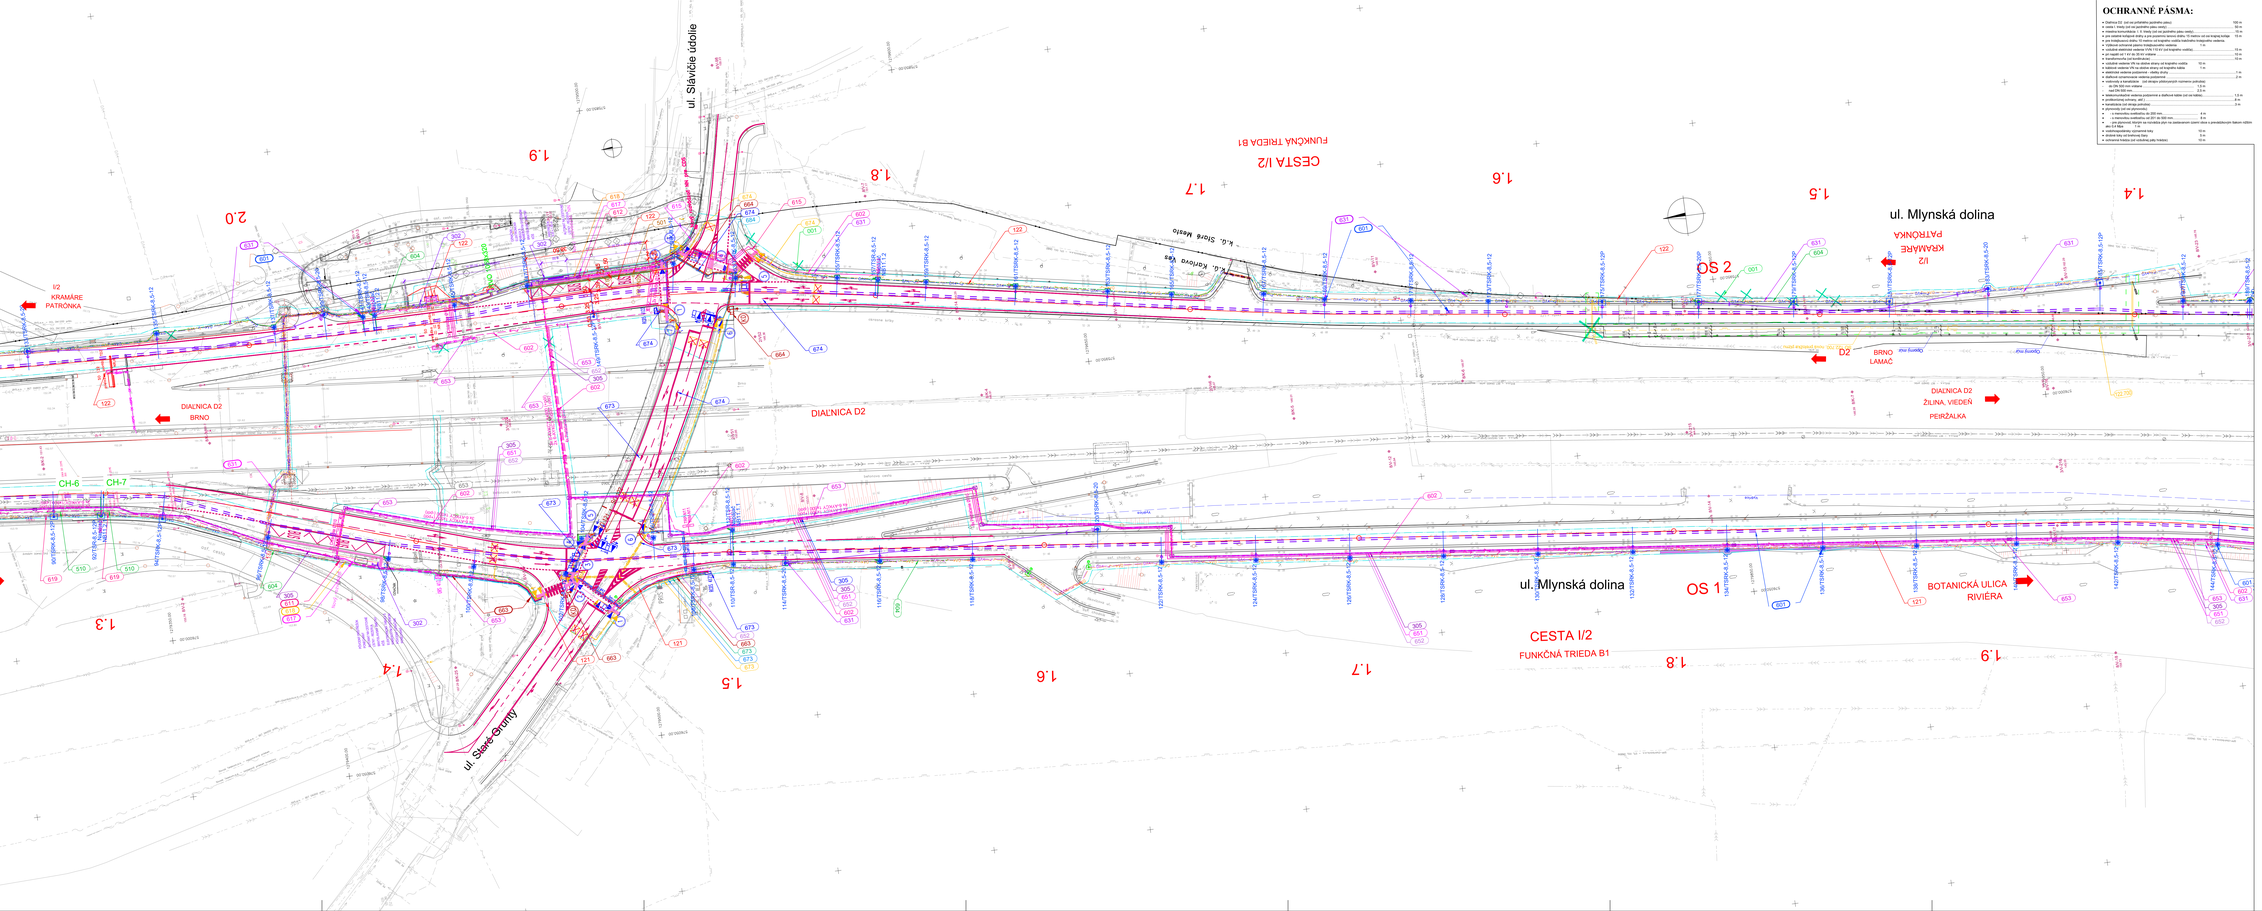


## OCHRANNÉ PÁSMA:

- Ochranné OZ (od osi prvého jestného pásma) ..... 100 m
- cesta I. triedy (od osi prvého jazdného pásu cesty) ..... 50 m
- železnica normálnorozchodná, I. II. triedy (od osi prvého jazdného pásu cesty) ..... 70 m
- železnica normálnorozchodná, III. triedy a železnica úzkorozchodná (od osi krajnej koľaje) ..... 60 m
- pre trolejbusovú dráhu, ČS trakčnú a trolejbusovú napájaciu vedenia ..... 1 m
- Vzdušné ochranné pásmo trolejbusového vedenia
- pri napätí od 1 kV do 35 kV vrátane ..... 10 m
- pri napätí od 1 kV do 35 kV vrátane ..... 10 m
- transformovňa (od kontrukcie) ..... 10 m
- vedenie verejného osvetlenia (od osi krajného vodiča ..... 10 m
- káblové vedenie VN na sídlisku strany od krajného káblu ..... 1 m
- elektrické vedenie podzemné - vlastný stroj ..... 1 m
- vodovody a kanalizácie (od okraja zástavby) ..... 2 m
- vodovody a kanalizácie (od okraja zástavbových rozmerov potrubia) do DN 500 mm vrátane ..... 1,5 m
- nad DN 500 mm ..... 2,5 m
- telekomunikačné vedenia podzemné a zložkové káble (od osi káble) ..... 1,5 m
- podzemných vchodov, atď. ..... 4 m
- stromy a kríky (od kmeňa stromu) ..... 3 m
- plynovody (od osi plynovodu)
  - s tlakovými svetlinami do 200 kpa ..... 4 m
  - s tlakovými svetlinami nad 200 kpa do 1 MPa ..... 8 m
  - pre plynovod, ktorého je rozvádzaný plyn na svetlenovom území obce a prevádzkovým tlakom nižším ako 2 MPa ..... 4 m
- železničné vedenie ..... 10 m
- verkonné hrebeň (od vodného pásu) ..... 10 m

## OBJEKTOVÁ SKLADBA:

PRÍPRAVA ÚZEMIA, DOČASNÉ KOMUNIKÁCIE A ZARIADENIE STAVIEB

SO 0000 Príprava územia

ZÁKLADNÉ OBJEKTY

SO 101 Úprava komunikácií a chodníkov Mlynská dolina, smer Rovinka

SO 102 Úprava komunikácií a chodníkov Mlynská dolina, smer Patrónka

SO 103 Úprava komunikácie Botanická

SO 104 Úprava komunikácií a chodníkov na Botanickej a Karloveskej a Námestie hrdinského generála Ľudovíta Svobodu

SO 105 Úprava komunikácií a chodníkov na ulicách Pri Habánskom Mlyne, Saľanovská a ul. Hradová ul. Lomnického ul.

PLOCHOVÉ ÚPRAVY

SO 106 Úprava chodníka Pri Habánskom Mlyne, Lomnického

MOSTY, MÚR

SO 201 Oporný múr na ulici Pri Habánskom Mlyne

SO 202 Zábradlie na existujúcich konštrukciách

ZVLÁŠTNE OBJEKTY - ZARIADENIA

SO 301 Mestský Parkovy Vas

SO 302 Zariadenia cestných, informačné tabule , stanovišia čiarf

SO 303 Úprava opätovne na ulici Pri Habánskom Mlyne

SO 304 Úprava opätovne Zábradlia Bratia II

SO 305 Úprava opätovne verejného osvetlenia

SO 306 Úprava opätovne oplotenia rozličného charakteru okolo

KANALIZÁCIA A VODOVODY

SO 501 Dažďová kanalizácia, odvodnenie cestného pás, smer Habánsky Mlyn

SO 502 Odvodnenie ulíc Pri Habánskom Mlyne, Lomnického, Saľanovská

SO 503 Úprava vodovodu DN/OS a ul. Mlynská dolina pri 250

OBJEKTY ELEKTROTECHNICKÉ VEDENIE VN, NN,VO

SO 601 Trolejbusové vedenie

SO 602 Napájacie vedenie tr.menamy kamova časť

SO 603 Osvetlenie cyklotras Pri Habánskom Mlyne

SO 604 Prípojka NN pre cestnú, Pri Habánskom Mlyne a ul.dne Tv

SO 611 Prípojka NN pre cestnú, 250 smer Botanická ulíncka

SO 612 Prípojka NN pre cestnú, 250 smer Habánsky Mlyn

SO 613 Prípojka NN pre cestnú, Habánsky Mlyn, smer 250

SO 614 Prípojka NN pre CDS Mlynská dolina - Habánsky Mlyn

SO 615 Prípojka NN pre CDS Mlynská dolina - Slávičie údolie

SO 616 Elektrické rozvody NN na cestnýmpri

SO 617 Informačný systém na zastávkach - informačné tabule

SO 618 Prenáška káblového vedenia VN 22 kV

SO 619 Prenáška vedenia NN pre cestnú

SO 620 Prenáška káblového vedenia NN č.250 - OS 1

SO 621 Prenáška a ochrana VN káblového vedenia pre výjazd prevádzky

SO 622 Prenáška verejného osvetlenia

OZNAČOVACIE VEDENIE

SO 631 Zvislé a vodorovné dopravné značenie nerozmie a dlažbový detilail nat vzhľadom

SO 632 Zvislé a vodorovné dopravné značenie na ulici Pri Habánskom Mlyne

SO 633 Zvislé táble CDS časť Vavilovič - Nábr. arm. gen. L. Svobodu - Botanická

SO 634 Dopravné značenie - nábrežie Ľudovíta Svobodu a.s.

SO 635 Dopravné značenie - ulica Botanická

SO 636 Dopravné značenie - ulica Botanická

SO 661 Kamerový dohľad na križovatky KL1

SO 662 Kamerový dohľad na križovatky KL1/T

SO 664 Kamerový dohľad na križovatky KL1/2

SO 671 KrUC 1/N Úprava CDS Mlynská dolina - Vavilovič

SO 672 KrUC 1 Pešia križovatka CDS Mlynská dolina - Pri Habánskom Mlyne

SO 673 KrUC 1/T Pešia križovatka CDS Mlynská dolina - Slávičie údolie

SO 674 KrUC 1/2 Pešia križovatka CDS Mlynská dolina - Slávičie údolie

SO 675 KrUC 2 Križovatka CDS Mlynská dolina - Most Lamačanov

SO 676 KrUC 3 Križovatka CDS Mlynská dolina - Most Lamačanov

SO 677 KrUC 4 Križovatka CDS Mlynská dolina - Most Lamačanov

SO 678 KrUC 4/2 Úprava CDS Bratislava - Vinohrady Družba

SO 679 KrUC 4/3 Úprava CDS Karloveská - Riviéra

SO 681 Úprava svetlených signálnych plánov CDS a zóna TV a ZP v KrUC

SO 682 Úprava svetlených signálnych plánov CDS a zóna TV a ZP v KrT

SO 683 Úprava svetlených signálnych plánov CDS a zóna TV a ZP v KrUC

PRÍSLUŠENSTVO A VEDĽAJŠIE ZARIADENIA

SO 801 Náhradné výsadba a.s. Svard Vavilo

SO 802 Náhradné výsadba a.s. Partnra Yes

## LEGENDA:

- 1234 / 601 — ZNAČENIE STAVEBNÉHO OBJEKTU
- STAVEBNÝ DVOR (SD)
- SKLADKA ZEMINY (SZ)
- MIESTA NÁHRADU ZELENE
- PLOCHY S VŠEOBECNÝM OBMEDZENÍM ČINNOSTI, VSTUP S TOKOV, KRYCH
- 6°V-23264 100.00 — ZNAČENIE ORP VÝŠOK
- TRAKČNÉ STOŽIARE
- TROLEJBUSOVÉ VEDENIE
- VEDENIE VEREJNÉHO OSVETLENIA NA TRAKČNÝCH STOŽIAROCH
- STOŽIAR VEREJNÉHO OSVETLENIA SAMOSTATNÝ
- STOŽIAR SVETELNEJ SIGNALIZÁCIE - (SS)
- KANÁLIK
- KOMUNIKÁCIA ASFALTOVÁ
- KOMUNIKÁCIA BETÓNOVÁ ZVÄŠKA BOBROVSKÚ
- CHODNÍK ASFALTOVÝ BEZ PODKLADU
- CHODNÍK ASFALTOVÝ ZVÄŠKA ZÁHUMKU
- CHODNÍK DLAŽBA ZVÄŠKA SIVÁ
- CHODNÍK KAMENÉ KVADRY
- STAVEBNÁ ZÁPADKA
- TRVALÉ VODOROVNÉ ZOPRAVNÉ ZNAČENIE NÁVRH
- DOČASNÉ ZMENY DI V FARBA

PRÍSLUŠENSTVO SIETE:

- VZDUŠNÉ VEDENIE VN, 22 kV
- ZEMNÉ VEDENIE NN
- PODZEMNÉ VEDENIE VN, 22 kV
- PODZEMNÉ VEDENIE NN
- PODZEMNÉ VEDENIE VO
- PODZEMNÉ VEDENIE SVETELNÉ
- PODZEMNÉ OPTICKÉ VEDENIE
- PODZEMNÉ VEDENIE SIGNALIZÁCIE
- PODZEMNÉ VEDENIE SVETELNÉ SIGNALIZÁCIE
- ZARÁDZKA KANALIZÁCIA
- PRÍPOJ. PRÍPOJKA
- ZÁRMACIE

HRANICA KATASTRÁLNEHO ÚZEMIA

EXISTUJÚCI SIETE

- PODZ. VODOVOD
- PODZ. ELEKTR. VEDENIE NN
- VZDUŠNÉ ELEKTR. VEDENIE VN, 22 kV
- PODZ. ELEKTR. VEDENIE VN
- PODZ. ELEKTR. VEDENIE VN, 22 kV
- EXISTUJÚCI VZDUŠNÉ VEDENIE
- PODZ. VEREJNÉ OSVETLENIE
- VZD. OSVETLENIE
- PODZ. OSVETLENIE
- ZARÁDZKA KANALIZÁCIA
- ZÁRMACIE
- PODZEMNÉ KANALIZÁCIA PODZ.
- PLYN KATASTLAVT PODZ. PRÍPOJ.
- PLYN KTORÝCH LAVT PODZ. PRÍPOJ.
- EXISTUJÚCE VODOVODNÉ ZMÄTOK


EURÓPSKA ÚNIA
Kohézny fond
OP Integrovaná infraštruktúra 2014 – 2020

MINISTERSTVO DOPRAVY SLOVENSKEJ REPUBLIKY

# D.

STAVEBNÝ SYSTÉM: S-JTSK v meranci 2536 — VÝŠKOVÝ SYSTÉM: Bpv

HLAVNÝ CELOK:

**Trolejbusové trate v Bratislave,**
**Nová trolejbusová trať Patrónka - Riviéra**

STAVEBNÍK: BRATISLAVA — Hlavné mesto Slovenskej republiky Bratislava, Primaciálne námestie č.1, 814 99 Bratislava

ZASTUPUJÚCI ZÁSTUPCOVIA: Dopravný podnik Bratislava, a.s., Olejkárska č.1, 814 62 Bratislava

PROJEKTANT: DOPRAVOPROJEKT, a.s., Kominárska 141/2,4, 832 03 Bratislava – mestská časť Nové Mesto

HLAVNÝ INŽINIER PROJEKTU: Ing. Boris HOBAJDR — PODPIS:

Dňa 09/21

PROJEKTOVÉ ČLENY: DOPRAVOPROJEKT, a.s., Bratislava, Kominárska 141/2,4, 832 03 Bratislava

ZODPOVEDNÝ PROJEKTANT: Ing. Boris HOBAJDR — PODPIS:

STAVEBNÝ: Ing. Boris HOBAJDR — PODPIS:

KONTROLOVAL: Ing. Ladislav PILO — PODPIS:

ZEMEPISNÉ ZĎLI PRÍLOH: TRIMBLE GX, LEICA GS09, GNSS

SPRACOVATEĽ: Bratislava 1, BP, - Nové Mesto
ZHOTOVITEĽ SCHVÁL: Partnra Yes, Dvor Nové Mesto

MIERKA: 1:1000 — FORMÁT: A1 — DÁTUM: 07.2019

HLAVNÝ VÝKRES:

# KOORDINAČNÝ VÝKRES

NÁZOV VÝKRESU:

SITUÁCIA–UL. MLYNSKÁ DOLINA KM 1,275–1,950 OS1

ČÍSLO VÝKRESU: 004