PRIEČNY REZ

1:25

PRÍSTREŠOK – KONŠTRUKCIA

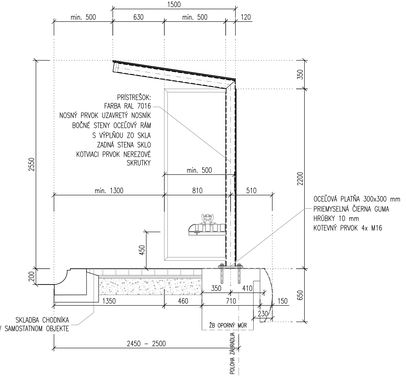

PRIEČNY REZ

1:25

PRÍSTREŠOK – NOVÉ ZÁBRADLIE – BOČNÉ SKLO

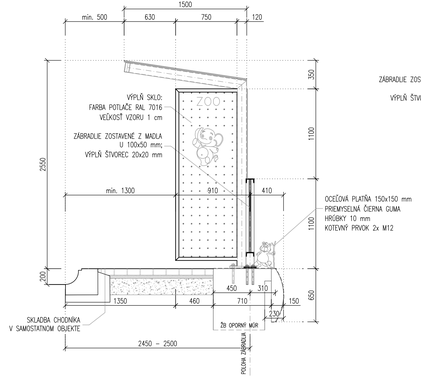

– VŠETKY PRVKY DROBNEJ ARCHITEKTÚRY SÚ CERTIFIKOVANÉ VÝROBKY!
– TIETO VÝROBKY VYBAVENIA SÚ PREDMETOM VÝROBNO TECHNICKEJ DOKUMENTÁCIE!

POZDĽŽNY POHĽAD

1:25

PRÍSTREŠOK

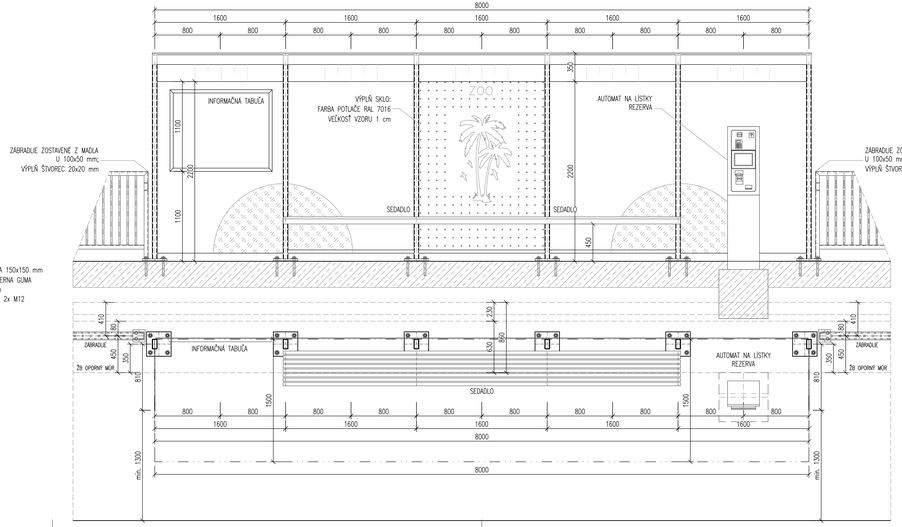

POZNÁMKY:

TECHNICKÉ RIEŠENIE ROZPRACOVANÉ V DOKUMENTÁCII NA STAVEBNÉ POVOLENIE JE PREDMETOM SCHVAĽOVANIA V PREBIEHAJÚCOM KONANÍ O ÚZEMNOM ROZHODNUTÍ, JE POTREBNÉ VZIAŤ DO ÚVAHY, ŽE TOTO KONANIE V ČASE SPRACOVANIA A PRIEDKLADANIA TEJTO DOKUMENTÁCIE NEBOLO UKONČENÉ A NEBOLO MOŽNÉ ZAPRACOVAŤ AKÉKOĽVEK POŽIADAVKY A PRIPOMIENKY, KTORÉ VYPLYNÚ Z PRÁVOPLATNÉHO ÚZEMNÉHO ROZHODNUTIA.

PRÍSTREŠOK

– PRÍSTREŠOK PRE CESTUJÚCICH ZÁKLADNÝCH PÔDORYSNÝCH ROZMEROV 8.00 x 1.50 m SLÚŽI AKO OCHRANA CESTUJÚCICH PRED NEPRIAZNIVÝMI POVETERNOSTNÝMI VPLYVMI, ĎALEJ AKO MIESTO PRE KÚPU CESTOVNÝCH LÍSTKOV (REZERVA), MIESTO INFORMÁCIÍ, JE TU UMIESTNENÁ LAVIČKA NA SEDENIE.
– ZÁKLADNÁ NOSNÁ KONŠTRUKCIA JE TVORENÁ OCEĽOVÝMI STĹPAMI. ZÁDNA STENA PRÍSTREŠKU JE RIEŠENÁ ZASKLENÍM AKO I BOČNÉ STENY.
– FAREBNÁ ÚPRAVA PRÍSTREŠKU JE RAL 7016.
– POVRCHOVÁ ÚPRAVA PODĽA TP 068.
– TENTO VÝKRES PRÍSTREŠKU RIEŠI NÁVRH NOSNÝCH A VÝPLŇOVÝCH KONŠTRUKCIÍ PRE POTREBY DRS. DODÁVATEĽ PRÍSTREŠKOV BUDE MUSIEŤ VYPRACOVAŤ PODROBNÚ DIELENSKÚ DOKUMENTÁCIU PRÍSTREŠKU.

EURÓPSKA ÚNIA
Kohézny fond
OP Integrovaná infraštruktúra 2014 – 2020

MINISTERSTVO DOPRAVY SLOVENSKEJ REPUBLIKY

E

SO 302

SÚRADNICOVÝ SYSTÉM: S–JTSK v realizácii JTSK

VÝŠKOVÝ SYSTÉM: Bpv

MIESTO STAVBY	**Trolejbusové trate v Bratislave, Nová trolejbusová trať Patrónka - Riviéra**
STAVEBNÍK	Hlavné mesto Slovenskej republiky Bratislava Primaciálne námestie č.1, 814 99 Bratislava
OBJEDNÁVATEĽ DOKUMENTÁCIE	Dopravný podnik Bratislava, a.s. Olejkárska č.1, 814 52 Bratislava
PROJEKTANT	DOPRAVOPROJEKT, a.s. Kominárska 141/2,4 832 03 Bratislava – mestská časť Nové Mesto
HLAVNÝ INŽINIER PROJEKTU	Ing. Marta KOLKOVÁ — PODPIS
ČÍSLO ZMLUVY	7859-00
PROJEKTANT OBJEKTU	DOPRAVOPROJEKT, a.s., divízia Bratislava I, Kominárska 141/2,4, 832 03 Bratislava
ZODPOVEDNÝ PROJEKTANT	Ing. Rudolf VOLTZ
VYPRACOVAL	Ing. Jozef KOPCSAY
KONTROLOVAL	Ing. Marta KOLKOVÁ
IDENTIFIKAČNÉ ČÍSLO PROJEKTU	TTMBB-DSP-C-0300-30200-008-X
KRAJ: BRATISLAVSKÝ KATASTRÁLNE ÚZEMIE: Karlova Ves, Staré Mesto	OKRES: Bratislava I, MČ – Staré Mesto Bratislava IV, MČ – Karlova Ves
	DÁTUM: 07.2024
	FORMÁT: 841 x 84
	MIERKA: 1:25
	STUPEŇ PD: DSP
	Č. ZMLUVY: 7859–00
MIESTO ČASTI: ZARIADENIA ZASTÁVOK TROLEJBUSOVEJ TRATE ZASTÁVKA „ZOO„ SMER HABÁNSKY MLYN PRÍSTREŠOK	Č. DOPRAVNÝ: — Č. PROJEKT: 8