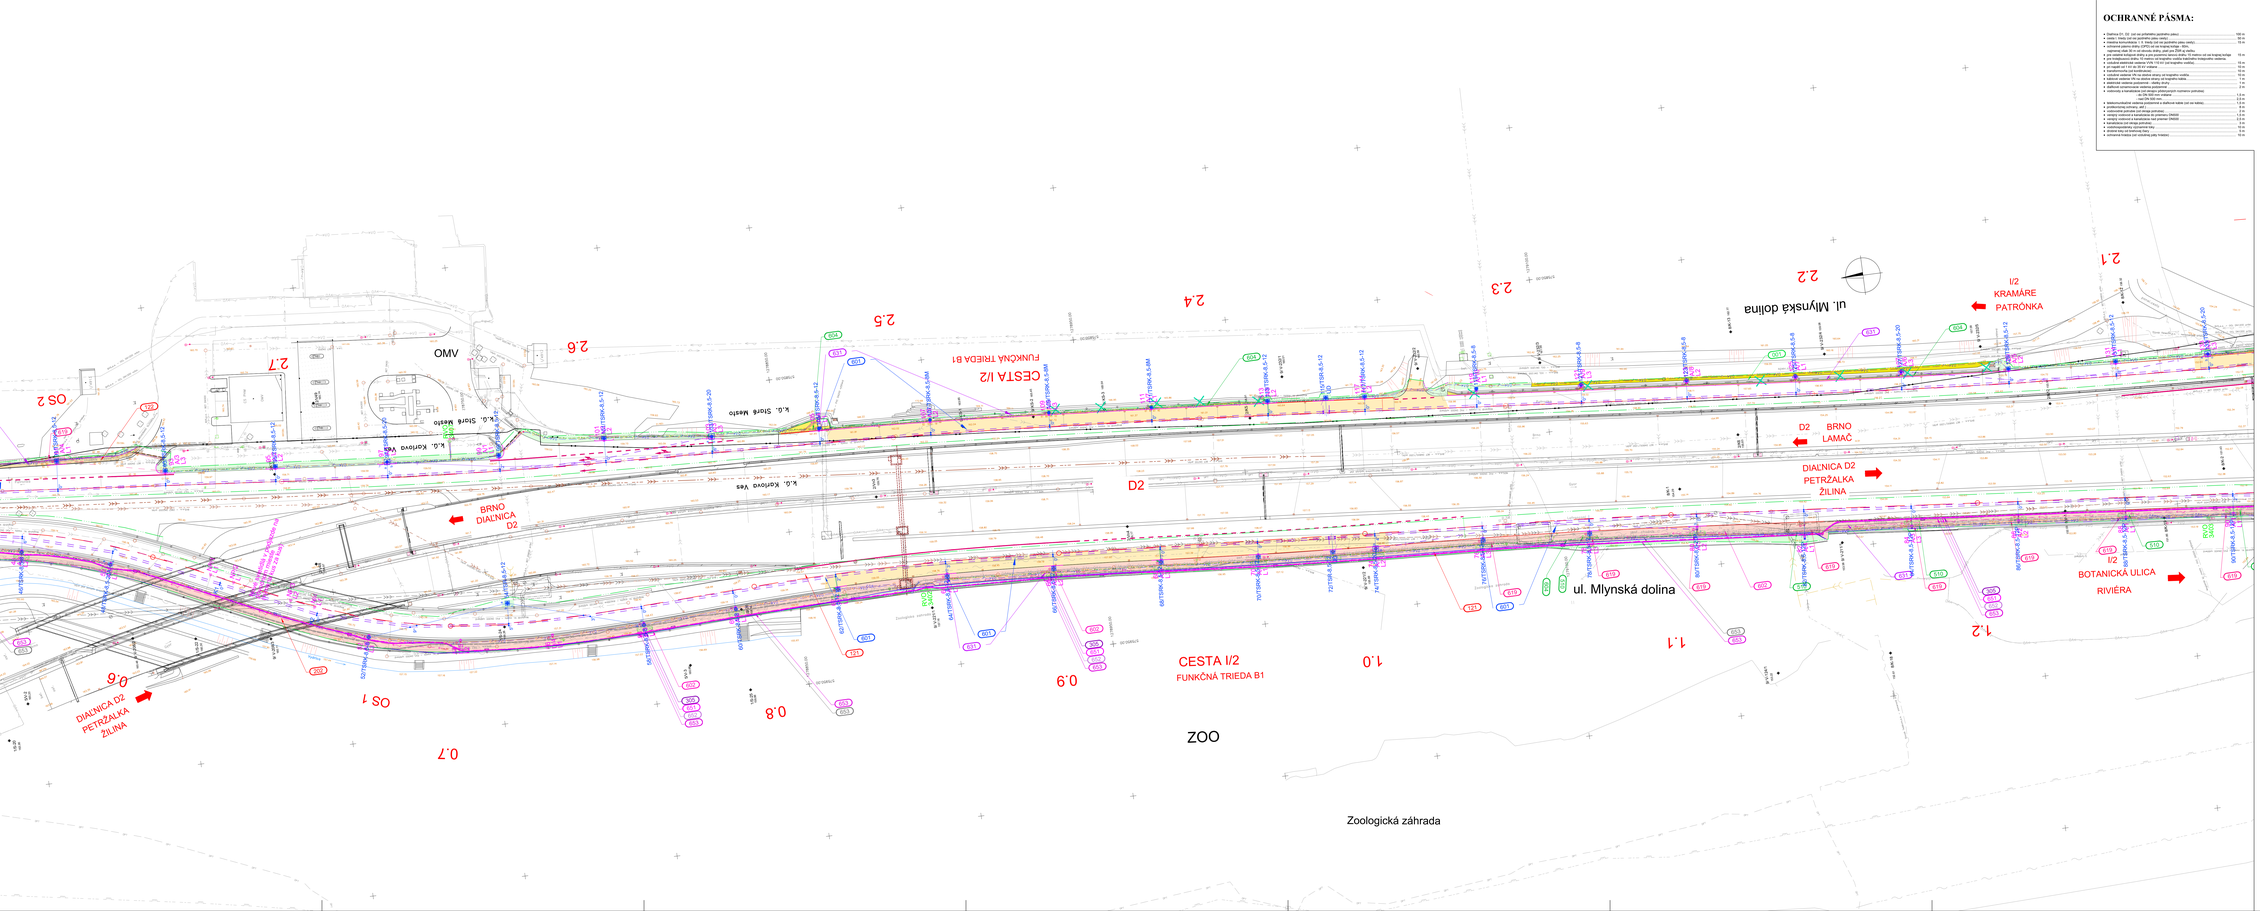

OCHRANNÉ PÁSMA:

- Ochrana OP, OZ (od osi prilahlého jazdného pásu) ..... 100 m
- ostatní / lokaly (od osi prilahlého jazdného pásu) ..... 50 m
- ochranné pásmo dráhy, ochranné pásmo železničnej stanice (OPD) ..... 60 m
- ochranné pásmo dráhy (OPD) od osi krajnej koľaje - 30 m, ... 30 m
- pre vedenie trakčného vedenia (OPD) - 60 m, ... 60 m
- pre vedenie trakčného vedenia v zastavanom území (OPD) - 30 m (minimum od os krajnej koľaje ..... 30 m
- pre železničnú dráhu, ktorá nie je napojená sieťou celoštátnych železničných dráh ..... 30 m
- pre železničnú dráhu, ktorá je napojená sieťou celoštátnych železničných dráh ..... 60 m
- pri napätí nad 110 do 220 V vrátane ..... 10 m
- transformovne (od oplotenia) ..... 10 m
- vedenie vysokého napätia (VVN) nadzemné a) krajného vodiča ..... 20 m
- vedenie vysokého napätia (VVN) nadzemné b) krajného kábla ..... 1 m
- vedenie vysokého napätia (VVN) podzemné ..... 1 m
- stĺpové a kotevné podpery ..... 2 m
- vetvenia a kotevné podpery (od osi podpery pri maximálnych rozmeroch pätiek) ..... 5,0 m
- pri VN 500 kV vrátane ..... 5,0 m
- pri VN 220 kV ..... 2,5 m
- telekomunikačné káble (od osi krajného káblového vedenia (od osi káble) ..... 1 m
- prekládkový úložný pás ..... 0,5 m
- vzdušné vedenie ..... 1 m
- ochranný pás ..... 2 m
- verejný vodovod a kanalizácia do priemeru DN500 ..... 1,5 m
- verejný vodovod a kanalizácia nad priemer DN500 ..... 2,5 m
- kanalizačné sití tlakové prípojky ..... 1 m
- vodohospodárske významné toky ..... 10 m
- ostatné toky, kanály, rieky a potoky ..... 5 m
- ochranné pásmo (od vodnej plochy hrádze) ..... 10 m

OBJEKTOVÁ SKLADBA:

PRÍPRAVA ÚZEMIA, DOČASNÉ KOMUNIKÁCIE A KONŠTRUKCIE
SO 000 príprava územia

ČISTIACE OBJEKTY
SO 001 Oprava kanalizácie a chodníkov Mlynská dolina, smer Rivéra
SO 002 Oprava kanalizácie a chodníkov Mlynská dolina, smer Patrónka
SO 003 Oprava križovatky Stuhová
SO 004 Oprava kanalizácie a chodníkov na Botanickej ul., Kahuneckej ul. Nábrežie
arcibiskupa Jozefa Kňazka Svätého
SO 005 Oprava kanalizácie a chodníkov na uliciach Pri Habánskom mlyne, Galvániova ul., Vrakūňská ul.

PLYNOVODNÉ POTRUBIE
SO 006 Preložka STL plynovodu DN 80 ul. Mlynská Dolina

MOSTY, MOSTY
SO 201 Opravný múr na ulici Pri Habánskom mlyne
SO 202 Zábradlie na kamenných kvadroch

PEŠIE OBJEKTY, CHODNÍKY
SO 301 Revizné šachtové kryty
SO 302 Zariadenia cestného, križovatkové Vybav. - stavebná časť
SO 303 Oprava oplotenia na ulici Pri Habánskom Mlyne
SO 304 Oprava oplotenia Základná škola, Odborná 1
SO 305 Oprava oplotenia Základná škola, Odborná 1
SO 306 Oprava oplotenia záhradných rodinných domov ulica

KANALIZÁCIE A VODOVODY
SO 501 Dažďová kanalizácia, odvodnenie cestného ZOO, smer Habánsky Mlyn
SO 502 Odvodnenie ulíc Pri Habánskom Mlyne, Lovinského, Galvániova
SO 503 Verejný vodovodu DN50 v ul. Mlynská dolina po ZOO

OBJEKTY ELEKTRICKÝCH VEDENÍ VN, NN A VO
SO 601 Trakčné vedenie
SO 602 Napájacie vedenie (z menice Patrónka Východ)
SO 603 Napájacie vedenie (z menice Patrónka Západ)
SO 604 Ochranné opatrenia na sieti NN/ZABEZPEČENIE ku a úsek TV
SO 605 Prípojka NN pre zastávku ZOO smer Botanická záhrada
SO 606 Prípojka NN pre zastávku ZOO smer Habánsky mlyn
SO 607 Prípojka NN pre zastávku Habánsky mlyn, smer ZOO
SO 608 Prípojka NN pre zastávku Habánsky mlyn, smer Botanický Mlyn
SO 609 Prípojka NN pre ČSS Mlynská dolina - Stanica Lukoil
SO 610 Ovetrenie rozvodu NN na zastávkach
SO 611 Informačný systém na zastávkach - informačné tabule
SO 612 Preložka a ochrana VN vedení
SO 613 Preložka a ochrana NN vedení
SO 614 Preložka a ochranna NN linie 6.350 - 20.1
SO 615 Preložka a ochranna NN káblového vedenia pre rekonštr.priecestia
SO 616 Preložka verejného osvetlenia

ZÁSAHOVÉ VOZIDLÁ
SO 651 Úprava vjazdov pre zvýšenie menovite v súlade s dotknutými orgánmi
DOPRAVNÉ ZNAČENIE
SO 659 Kamerový dohľad na križovatku K1/01
SO 660 Kamerový dohľad na križovatku K1/02
SO 661 Kamerový dohľad na križovatku K1/03
SO 671 K+ZJ 1, VN Úprava ČSS Mlynská dolina – Karlušová
SO 672 K+ZJ 2 Úprava križovatky ul. Mlynská dolina – Pri Habánskom mlyne
SO 673 K+ZJ 3 ul.Pri Habánskom mlyne ČSS Mlynská dolina – Strad'ansky
SO 674 K+ZJ 4 VZJ Prednosťová ČSS Mlynská dolina – Slavia oblast
SO 675 K+ZJ 5&6 Úprava ČSS Nábr. arm. gen. Svobodu – Pl. dolina – Most Lamtrancen
SO 676 K+ZJ 6 &5 Úprava ČSS Mlynská dolina – Most Lamtrancen
SO 677 K+ZJ 6&5 Úprava ČSS Botanická – Internát Družba
SO 678 K+ZJ 6 &5 Úprava ČSS Karloveská – Riviéra
SO 681 Úprava ochranných opatrení prívod.1ZS v úseku TV a ZP + H.NN
SO 682 Ochranné opatrenia prívod.1ZS v úseku TV a ZP + H.V7
SO 683 Ochranné opatrenia prívod.1ZS v úseku TV a ZP + H.V8
SO 684 Ochranné opatrenia prívod.1ZS v úseku TV a ZP + H.V10
SO 685 Úprava ochranných opatrení prívod.1ZS v úseku TV a ZP + H.V6&1
SO 686 Úprava ochranných opatrení prívod.1ZS v úseku TV a ZP + H.V4,7
SO 687 Úprava ochranných opatrení prívod.1ZS v úseku TV a ZP + H.V2,3
SO 688 Úprava ochranných opatrení prívod.1ZS v úseku TV a ZP + H.V1,5

ROZVÁDZAČE A VEGETAČNÉ ÚPRAVY
SO 901 Náhradná výsadba v k.ú. Staré Mesto
SO 902 Náhradná výsadba v k.ú. Karlova Ves

LEGENDA:

- STAVEBNÉ OBJEKTY
- STAVEBNÝ DVOR (SD)
- SKLADKA ZEMINY (SZ)
- SKLADKA HORNINY (SH)
- ZLOŽKY S VÝSKYTOM INVAZNÝCH ROZŠIRENÝCH DRUHOV, VÝSKUM S TYKOVOU, KÓSKOV
- TRAKČNÉ STĹPY
- TROLEJBUSOVÉ VEDENIE
- VZDUŠNÉHO ROZTLUMU na TRAKČNÝCH STĹPOCH
- STĹPOVÉ VEDENIE ROZTLUMU SAMOSTATNÝ
- STĹPOVÉ SVETELNÉ SIGNALIZAČNÉ - CDS
- KONŠTR.
- KOMUNIKÁCIA ASFALTOVÁ
- KOMUNIKÁCIA BETÓNOVÁ
- CHODNÍK ASFALTOVÝ (BEZ PROPUSTOV)
- CHODNÍK ASFALTOVÝ PRIEBEŽNÁ ZÁVEŽKA
- CHODNÍK DLAŽBA PIESKU DLAŽDICE
- CHODNÍK KAMENNÉ KOCKY
- CHODNÍK ZÁMKOVÁ DLAŽBA BETÓNOVÝCH KAMEŇOV
- ZVYŠENÁ OPRAVA
- TRÁVNIČ VODOROVNÉ DOPRAVNÉ ZNAČENIE NÁVRH
- DOČASNÉ ZÁBERY DR 1:1000

PREKLADANÉ SIETE:

- VZDUŠNÉ VEDENIE VN, ES+N
- VZDUŠNÉ VEDENIE NN
- PEKÉ ELEKTR. VEDENIE VN, ES+N
- PEKÉ ELEKTR. VEDENIE NN
- PEKÉ ELEKTR. VEDENIE NN
- PEKÉ VEDENIE SEKUNDÁRNE
- PEKÉ VEDENIE SEKUNDÁRNE PERMIOVÉ
- PEKÉ OZNAM VEDENIE (OPT)
- VZD. OZNAM VEDENIE
- PEKÉ OZNAM VEDENIE
- PEKÉ VEDENIE SVETELNÉ SIGNALIZÁCIE
- DOPRAVNÉ ZNAČENIE
- ZEMNÉ VEDENIE
- ZASTÁVKA KANALIZÁCIA
- STL PLYN
- PEKÉ TELEKOMUNIKÁCIE
- ZÁHRADLE
- HRANICA KATASTRÁLNEHO ÚZEMIA
- PEKÉ VEDENIE
- VZD. ELEKTR. VEDENIE NN
- PEKÉ ELEKTR. VEDENIE VN, ES+N
- PEKÉ ELEKTR. VEDENIE NN
- PEKÉ ELEKTR. VEDENIE VN, ES+N
- PEKÉ OZNAM VEDENIE
- PEKÉ VEDENIE SVETELNÉ SIGNALIZÁCIE
- VZD. OZNAM VEDENIE
- PEKÉ OZNAM VEDENIE
- ZASTÁVKA KANALIZÁCIA
- ZEMNÉ NN KANALIZÁCIA PEKÉ
- PLYN STREDOTLAKÝ PEKÉ PRIEBL.
- PLYN VYSOKOTLAKÝ PEKÉ PRIEBL.
- ZVLÁDACIE HYDRAULICKÉ ZNAČENIE

EURÓPSKA ÚNIA
Kohézny fond
OP Integrovaná infraštruktúra 2014 – 2020

MINISTERSTVO DOPRAVY SLOVENSKEJ REPUBLIKY

Kód mapy

D.

SÚRADNICOVÝ SYSTÉM: S-JTSK v metroch JTSK — VÝŠKOVÝ SYSTÉM: Bpv

NÁZOV STAVBY
Trolejbusové trate v Bratislave,
Nová trolejbusová trať Patrónka - Riviéra

STAVEBNÍK: Hlavné mesto Slovenskej republiky Bratislava, Primaciálne námestie č.1, 814 99 Bratislava

ZHOTOVITEĽ DOKUMENTÁCIE: Dopravný podnik Bratislava, a.s., Olejkárska č.1, 814 52 Bratislava

PROJEKTANT: DOPRAVOPROJEKT, a.s., Kominárska 141/2,4, 832 03 Bratislava – mestská časť Nové Mesto
HLAVNÝ INŽINIER PROJEKTU: Ing. Boris HOBAJDR
Dňa: 08/2021

ZODPOVEDNÝ PROJEKTANT: Ing. Boris HOBAJDR
VYPRACOVAL: Ing. Boris HOBAJDR
KONTROLOVAL: Ing. Ladislav PILO
IDENTIFIKAČNÉ ČÍSLO PROJEKTU: TRNB-ORG-21-0006-00000-SVS-A

STUPEŇ: DSP
FÁZA: TUR
ČÍSLO: 01
MIERKA: 1:1000
FORMÁT: A1
POČET LISTOV: 1

NÁZOV ČASTI:
KOORDINAČNÝ VÝKRES

NÁZOV OBJEKTU:
SITUÁCIA–UL. MLYNSKÁ DOLINA KM 0,600–1,275 OS1

ČÍSLO: 003