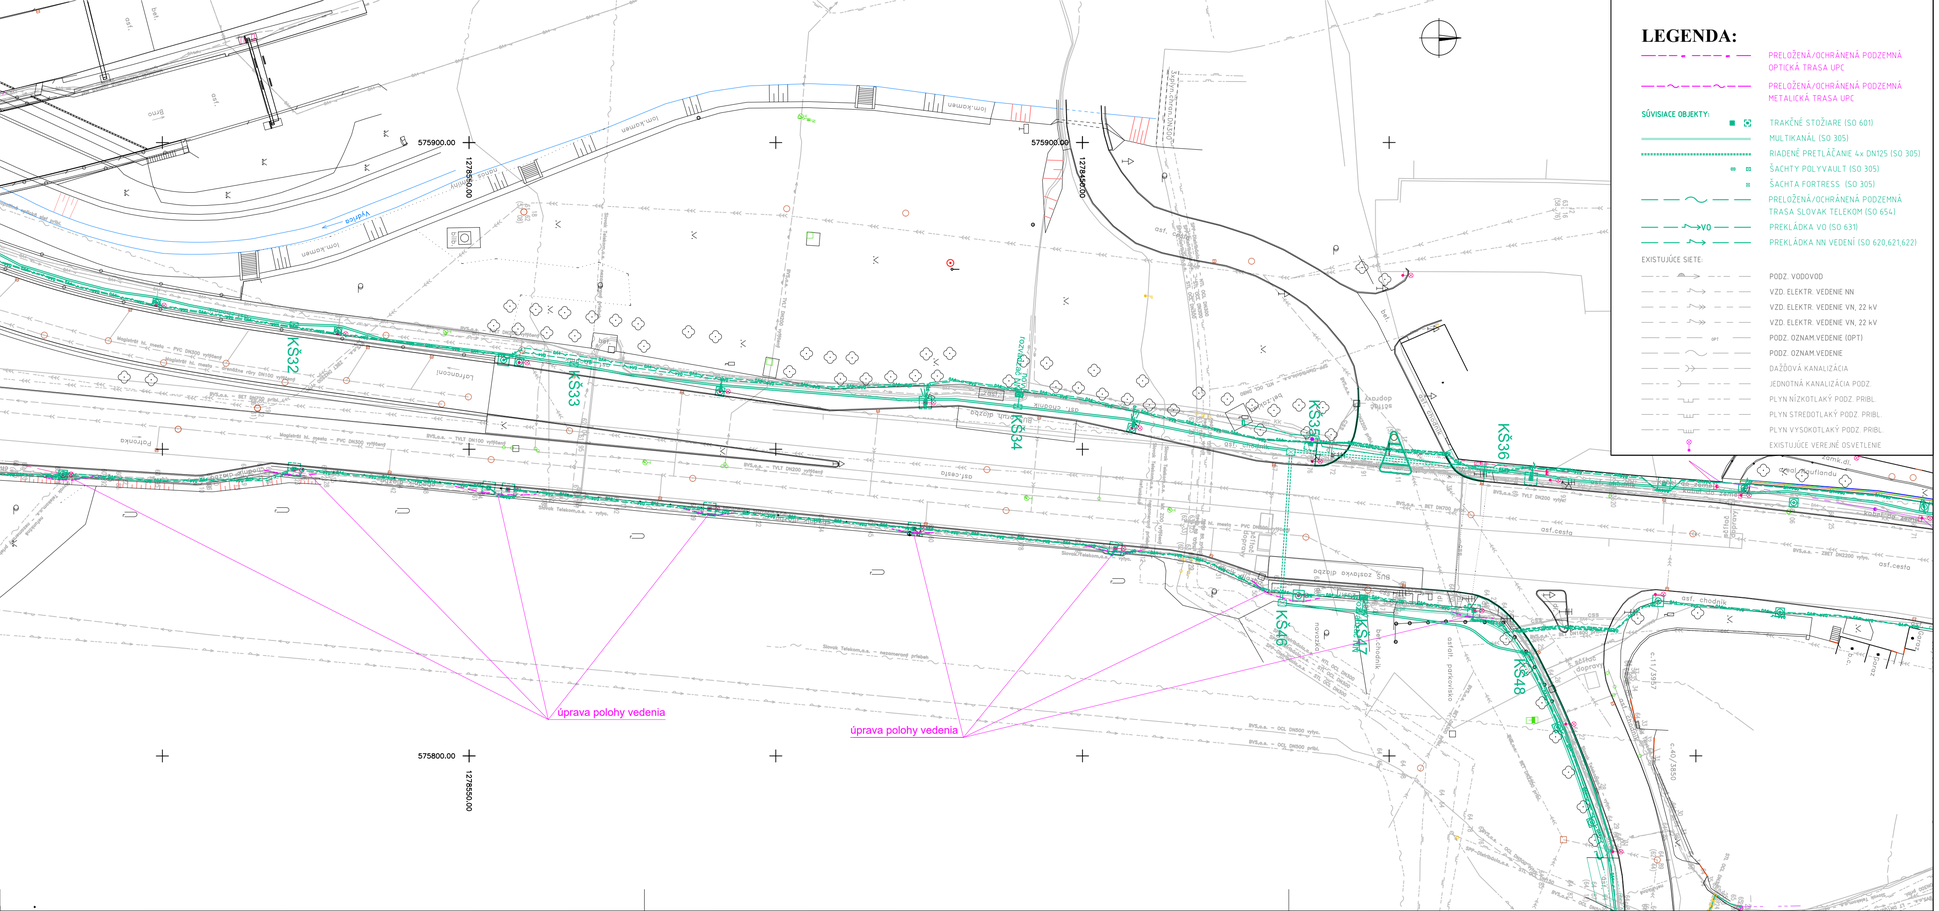

LEGENDA:

- PRELOŽENÁ/OCHRÁNENÁ PODZEMNÁ OPTICKÁ TRASA UPC
- PRELOŽENÁ/OCHRÁNENÁ PODZEMNÁ METALICKÁ TRASA UPC

SÚVISIACE OBJEKTY:

- TRAKČNÉ STOŽIARE (SO 601)
- MULTIKANÁL (SO 305)
- RIADENÉ PRETLÁČANIE 4x DN125 (SO 305)
- ŠACHTY POLYVAULT (SO 305)
- ŠACHTA FORTRESS (SO 305)
- PRELOŽENÁ/OCHRÁNENÁ PODZEMNÁ TRASA SLOVAK TELEKOM (SO 654)
- PREKLÁDKA VO (SO 631)
- PREKLÁDKA NN VEDENÍ (SO 620,621,622)

EXISTUJÚCE SIETE:

- PODZ. VODOVOD
- VZD. ELEKTR. VEDENIE NN
- VZD. ELEKTR. VEDENIE VN, 22 kV
- VZD. ELEKTR. VEDENIE VN, 22 kV
- PODZ. OZNAM.VEDENIE (OPT)
- PODZ. OZNAM.VEDENIE
- DAŽĎOVÁ KANALIZÁCIA
- JEDNOTNÁ KANALIZÁCIA PODZ.
- PLYN NÍZKOTLAKÝ PODZ. PRIBL.
- PLYN STREDOTLAKÝ PODZ. PRIBL.
- PLYN VYSOKOTLAKÝ PODZ. PRIBL.
- EXISTUJÚCE VEREJNÉ OSVETLENIE

EURÓPSKA ÚNIA
Kohézny fond
OP Integrovaná infraštruktúra 2014 – 2020

MINISTERSTVO DOPRAVY SLOVENSKEJ REPUBLIKY

Klad listov:

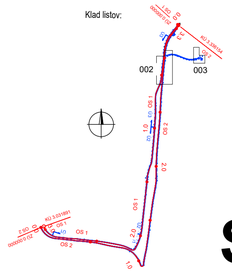

E SO 656

SÚRADNICOVÝ SYSTÉM: S–JTSK v realizácii JTSK

VÝŠKOVÝ SYSTÉM: Bpv

NÁZOV STAVBY
Trolejbusové trate v Bratislave,
Nová trolejbusová trať Patrónka - Riviéra

STAVEBNÍK
BRATISLAVA
Hlavné mesto Slovenskej republiky Bratislava
Primaciálne námestie č.1, 814 99 Bratislava

OBJEDNÁVATEĽ DOKUMENTÁCIE
DOPRAVNÝ PODNIK BRATISLAVA
Dopravný podnik Bratislava, a.s.
Olejkárska č.1, 814 52 Bratislava

PROJEKTANT
DOPRAVOPROJEKT
DOPRAVOPROJEKT, a.s.
Kominárska 141/2,4
832 03 Bratislava – mestská časť Nové Mesto

HLAVNÝ INŽINIER PROJEKTU	Ing. Marta KODAJOVÁ	PODPIS
ČÍSLO ZÁKAZKY	7859–00	

PROJEKTANT OBJEKTU
TELECOM PROJECT
TELECOMPROJECT spol. s r.o., Pajštúnska 1, 851 02 Bratislava

ZODPOVEDNÝ PROJEKTANT	Ing. Róbert ŠTURDÍK	PODPIS
VYPRACOVAL	Ing. Juraj ŽÚĽK	PODPIS
KONTROLOVAL	Ing. Róbert ŠTURDÍK	PODPIS
IDENTIFIKAČNÉ ČÍSLO PRÍLOHY	TTPRB–DRS–C–E000–65600–002–X	

KRAJ: BRATISLAVSKÝ
OKRES: Bratislava I, MČ – Staré Mesto; Bratislava IV, MČ – Karlova Ves
KATASTRÁLNE ÚZEMIE: Karlova Ves, Staré Mesto

DÁTUM	12.2024
FORMÁT	2xA4
MIERKA	1 : 500
STUPEŇ PD	DRS
Č. ZÁKAZKY	7859–00
Č. SÚPRAVY	
Č. PRÍLOHY	002

NÁZOV ČASTI
OCHRANA A PRELOŽKY VEDENÍ UPC

Situácia – križovatka Pri Habánskom Mlyne – Gaštanová