


1279400.00
576050.00

+

1279500.00
576050.00

1.4

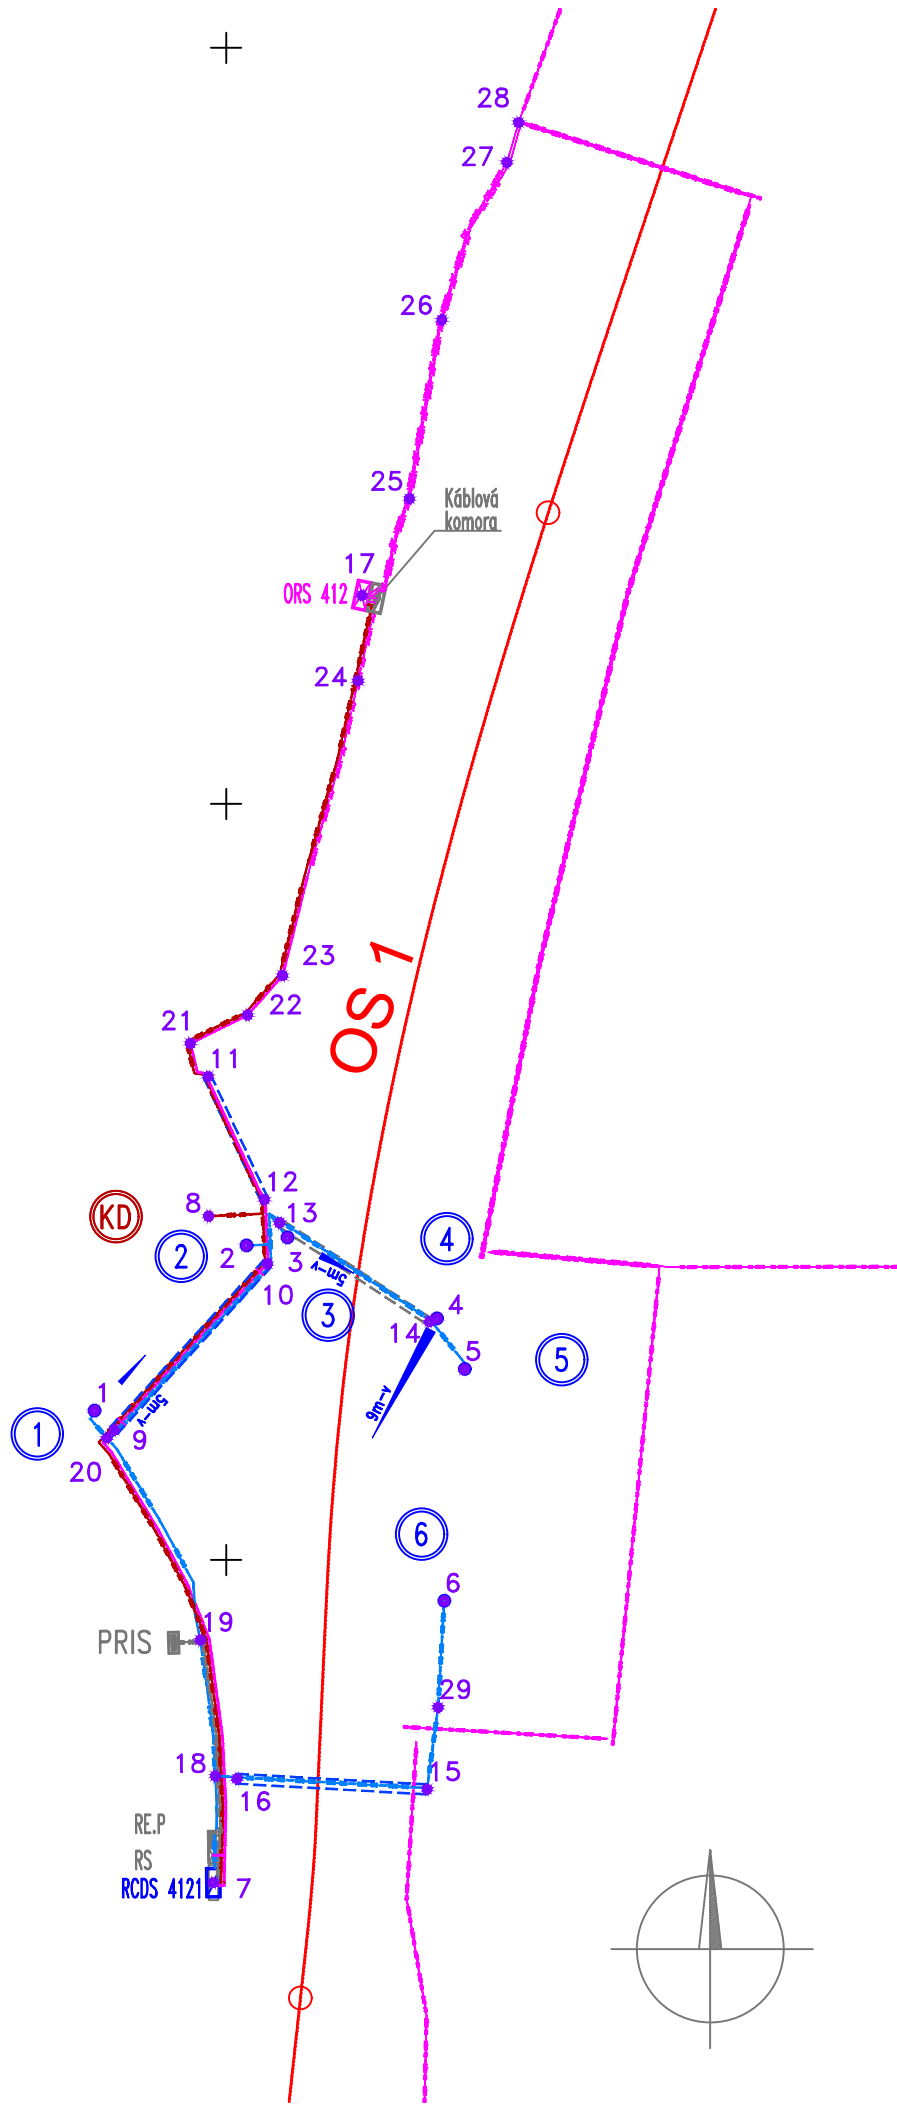

1.5

SO 674
PRVKY – CDS

	BOD	Y [m]	X [m]	poznámka
stožiare	1	576008.704	1279490.121	SO 663
	2	575998.665	1279479.202	
	3	575995.953	1279478.679	
	4	575986.056	1279484.033	
	5	575984.230	1279487.380	
	6	575985.580	1279502.710	
RCDS	7	576000.840	1279521.337	
KD	8	576001.159	1279477.261	
chráničky	9	576007.410	1279491.411	
	10	575997.274	1279480.406	
	11	576001.190	1279468.022	
	12	575997.470	1279476.160	
	13	575996.460	1279477.700	
	14	575986.550	1279484.240	
	15	575986.707	1279515.170	
	16	575999.285	1279514.465	
	17	575991.010	1279436.204	
	18	576000.711	1279514.285	
trasa	19	576001.705	1279505.286	
	20	576007.878	1279491.920	
	21	576002.361	1279465.831	SO 653
	22	575998.584	1279463.968	SO 653
	23	575996.262	1279461.344	SO 653
	24	575991.267	1279441.852	SO 653
	25	575987.876	1279429.810	SO 653
	26	575985.735	1279417.988	SO 653
	27	575981.426	1279407.567	SO 653
	28	575980.651	1279404.939	SO 653
	29	575985.978	1279509.742	SO 653

Vytyčovací sieť stavby bude dodaná hlavným geodetom pred vytýčením stavebného objektu

LEGENDA CDS :

- Stožiar CDS
- ② Označenie stožiarov CDS
- ▴ Rameno výložníkového stožiaru CDS
- Stožiar kamerového dohľadu
- ▴ Radič CDS
- ▴ Rozpojovacia skriňa
- Kábel CDS
- Optický kábel CDS
- Kábel pre KD
- Os trasy

EURÓPSKA ÚNIA
Kohézny fond
OP Integrovaná infraštruktúra 2014 – 2020

MINISTERSTVO
DOPRAVY
SLOVENSKEJ REPUBLIKY

NÁLEŽITOSŤAMI A PRESNOSŤOU
ZODPOVEDÁ PREDPISOM

E SO 673

PRESNOSŤ VYTÝČENIA: STN 73 0422
SÚRADNICOVÝ SYSTÉM: S–JTSK v realizácii JTSK
VÝŠKOVÝ SYSTÉM: Bpv

NÁZOV STAVBY Trolejbusové trate v Bratislave, Nová trolejbusová trať Patrónka - Riviéra					
STAVEBNÍK 		Hlavné mesto Slovenskej republiky Bratislava Primaciálne námestie č.1, 814 99 Bratislava			
OBJEDNÁVATEĽ DOKUMENTÁCIE 		Dopravný podnik Bratislava, a.s. Olejkárska č.1, 814 52 Bratislava			
PROJEKTANT 		DOPRAVOPROJEKT, a.s. Kominárska 141/2,4 832 03 Bratislava – mestská časť Nové Mesto			
HLAVNÝ INŽINIER PROJEKTU		Ing. Marta KODAJOVÁ	PODPIS		
ČÍSLO ZÁKAZKY		7859–00			
PROJEKTANT OBJEKTU 		PROJ–SIG, s.r.o., Jašíkova 2, 821 03 Bratislava			
ZODPOVEDNÝ PROJEKTANT		Ing. Ondrej KMOŠKO			
VYPRACOVAL		Ing. Ondrej KMOŠKO			
KONTROLOVAL		Marcel LAURINSKÝ			
IDENTIFIKAČNÉ ČÍSLO PRÍLOHY		TTPRB–DRS–C–E000–67300–011–X			
KRAJ: BRATISLAVSKÝ		OKRES: Bratislava I, MČ – Staré Mesto	DÁTUM	12.2024	
KATASTRÁLNE ÚZEMIE: Karlova Ves, Staré Mesto		Bratislava IV, MČ – Karlova Ves	FORMÁT	3xA4	
NÁZOV ČASTI		KRIŽOVATKA č. 4121 MODERNIZÁCIA CDS MLYNSKÁ DOLINA – STARÉ GRUNTY		MIERKA	1:500
		VYTYČOVACÍ VÝKRES		STUPEŇ PD	DRS
				Č. ZÁKAZKY	7859–00
				Č. SÚPRAVY	Č. PRÍLOHY
					011