


VZOROVÉ ZÁKLADY STOŽIAROV CDS

SIGNALIZAČNÉ STOŽIARE – VÝLOŽNÍKOVÉ (VÝLOŽNÍK DO MAX. 10m)

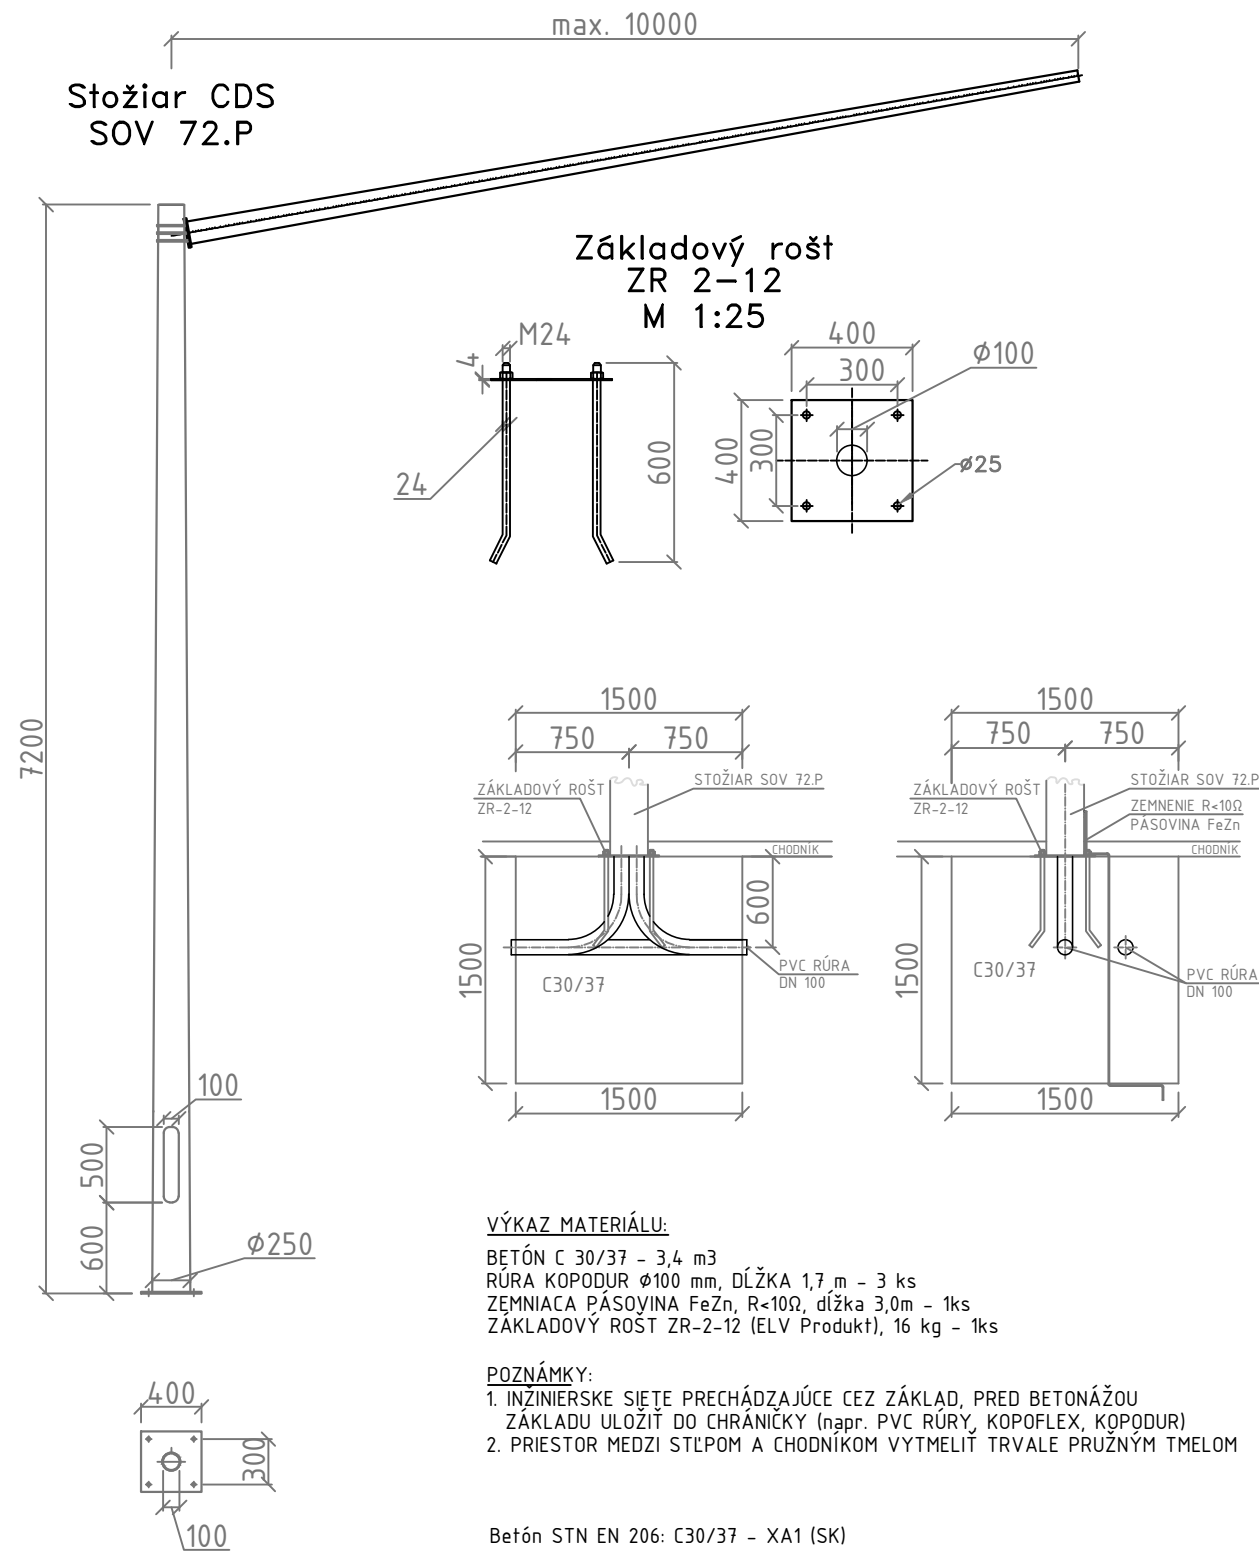

Betónový základ pre stožiare s ukotvením na základovú prírubu podľa Eurokódov
 má mať približne rozmery, ktoré sú uvedené vo výkrese. Rozmery platia
 pre súdržné zeminy bez prítomnosti spodnej vody, zeminy skupiny F tuhé a lepšie,
 zeminy skupiny S a G stredne uľahnuté a lepšie, horniny skupiny R bez obmedzenia.
 Pri inej zemine doporučujeme vykonať výpočet a návrh nového základu.
 Pre správnosť určenia je potrebné vykonať kontrolný výpočet vzhľadom na únosnosť
 pôdy a taktiež overiť zhodnosť rozmerov stožiara, základu a základového roštu.
 Prevzané z katalógu výrobcu stožiarov ELV PRODUKT a.s. Senec.





EURÓPSKA ÚNIA
Kohézny fond
OP Integrovaná infraštruktúra 2014 – 2020



MINISTERSTVO
DOPRAVY
SLOVENSKEJ REPUBLIKY

E SO 676

<div>NÁZOV STAVBY</div> <div>Trolejbusové trate v Bratislave, Nová trolejbusová trať Patrónka - Riviéra</div>			
<div>STAVEBNÍK</div> <div> BRATISLAVA</div>		<div>Hlavné mesto Slovenskej republiky Bratislava Primaciálne námestie č.1, 814 99 Bratislava</div>	
<div>OBJEDNÁVATEĽ DOKUMENTÁCIE</div> <div> DOPRAVNÝ PODNIK BRATISLAVA</div>		<div>Dopravný podnik Bratislava, a.s. Olejkárska č.1, 814 52 Bratislava</div>	
<div>PROJEKTANT</div> <div> DOPRAVOPROJEKT</div>		<div>DOPRAVOPROJEKT, a.s. Kominárska 141/2,4 832 03 Bratislava – mestská časť Nové Mesto</div>	
<div>HLAVNÝ INŽINIER PROJEKTU</div>		<div>Ing. Marta KODAJOVÁ</div>	<div>PODPIS</div>
<div>ČÍSLO ZÁKAZKY</div>		<div>7859-00</div>	
<div>PROJEKTANT OBJEKTU</div> <div> PROJ-SIG s.r.o. Jašíkova 2, Bratislava 821 03 projsig@projsig.sk, +421 2 48 291 305</div>		<div>PROJ-SIG, s.r.o., Jašíkova 2, 821 03 Bratislava</div>	
<div>ZODPOVEDNÝ PROJEKTANT</div>		<div>Ing. Ondrej KMOŠKO</div>	
<div>VYPRACOVAL</div>		<div>Ing. Ondrej KMOŠKO</div>	
<div>KONTROLOVAL</div>		<div>Marcel LAURINSKÝ</div>	
<div>IDENTIFIKAČNÉ ČÍSLO PRÍLOHY</div>		<div>TPPRB-DRS-C-E000-67600-004-X</div>	
<div>KRAJ: BRATISLAVSKÝ</div>		<div>OKRES: Bratislava I, MČ – Staré Mesto Bratislava IV, MČ – Karlova Ves</div>	<div>DÁTUM</div> <div>12.2024</div>
<div>KATASTRÁLNE ÚZEMIE: Karlova Ves, Staré Mesto</div>		<div>FORMÁT</div> <div>2xA4</div>	
<div>NÁZOV ČASTI</div> <div>KRIŽOVATKA č. 441 ÚPRAVA CDS MLYNSKÁ DOLINA – MOST LANFRANCONI</div>		<div>MIERKA</div> <div>1:50</div>	
		<div>STUPEŇ PD</div> <div>DRS</div>	
		<div>Č. ZÁKAZKY</div> <div>7859-00</div>	
<div>VZOROVÉ ZÁKLADY STOŽIAROV CDS</div>		<div>Č. SÚPRAVY</div>	<div>Č. PRÍLOHY</div> <div>004</div>