
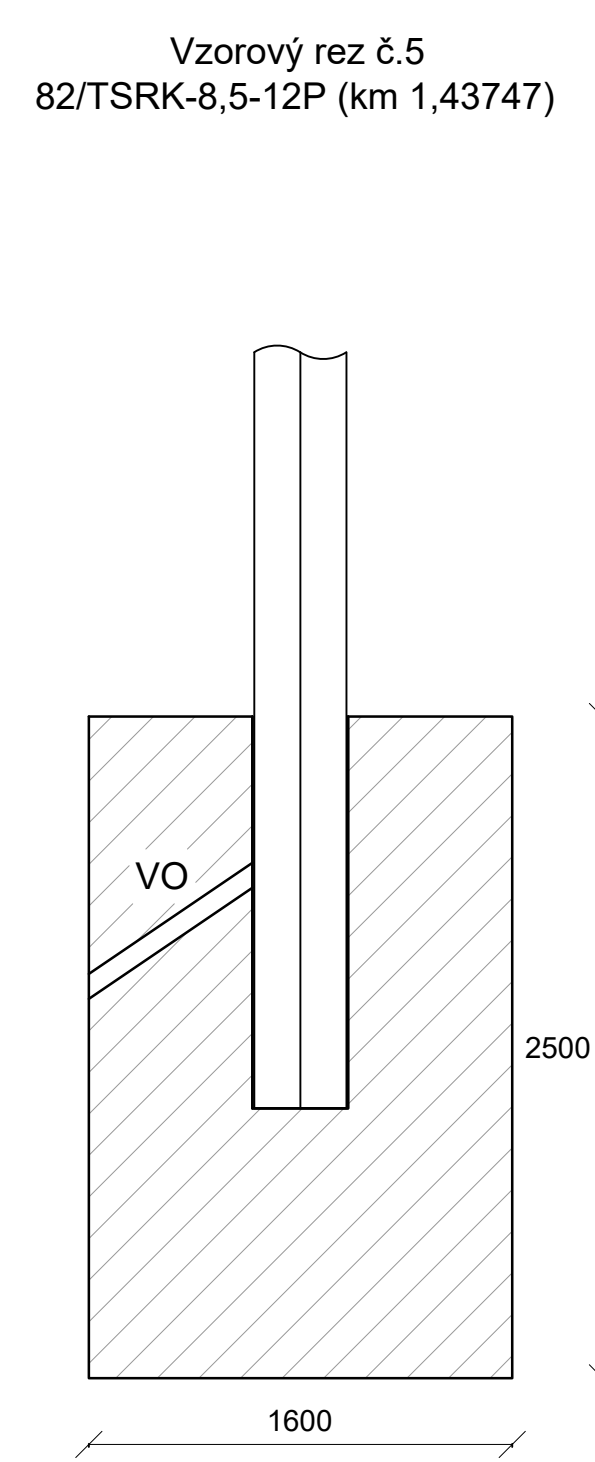
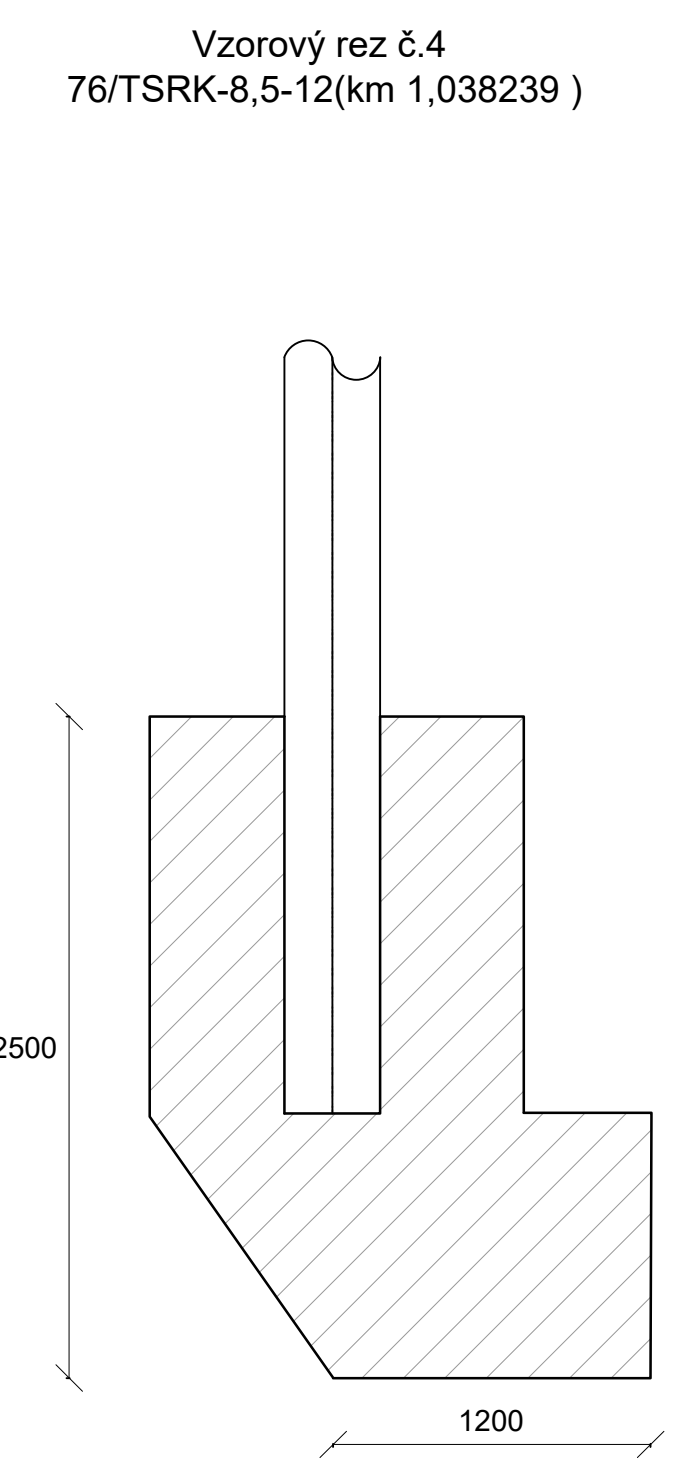
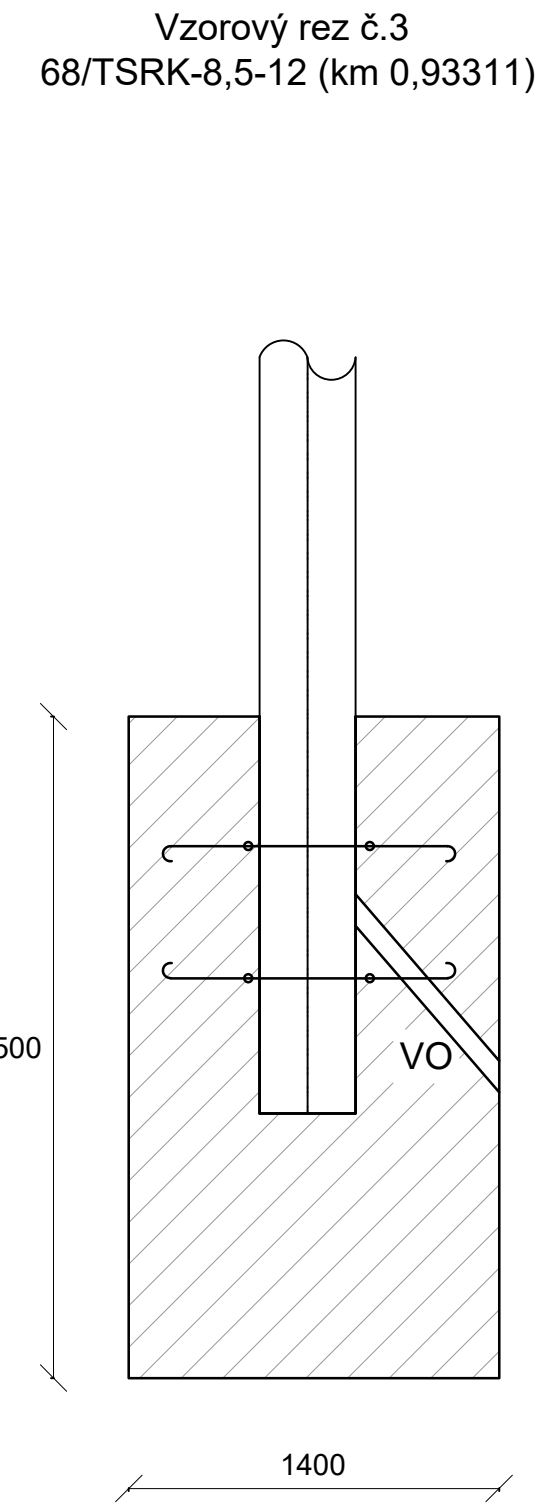


POZNÁMKA: MAXIMÁLNY VRCHOLOVÝ ŤAH 12kN

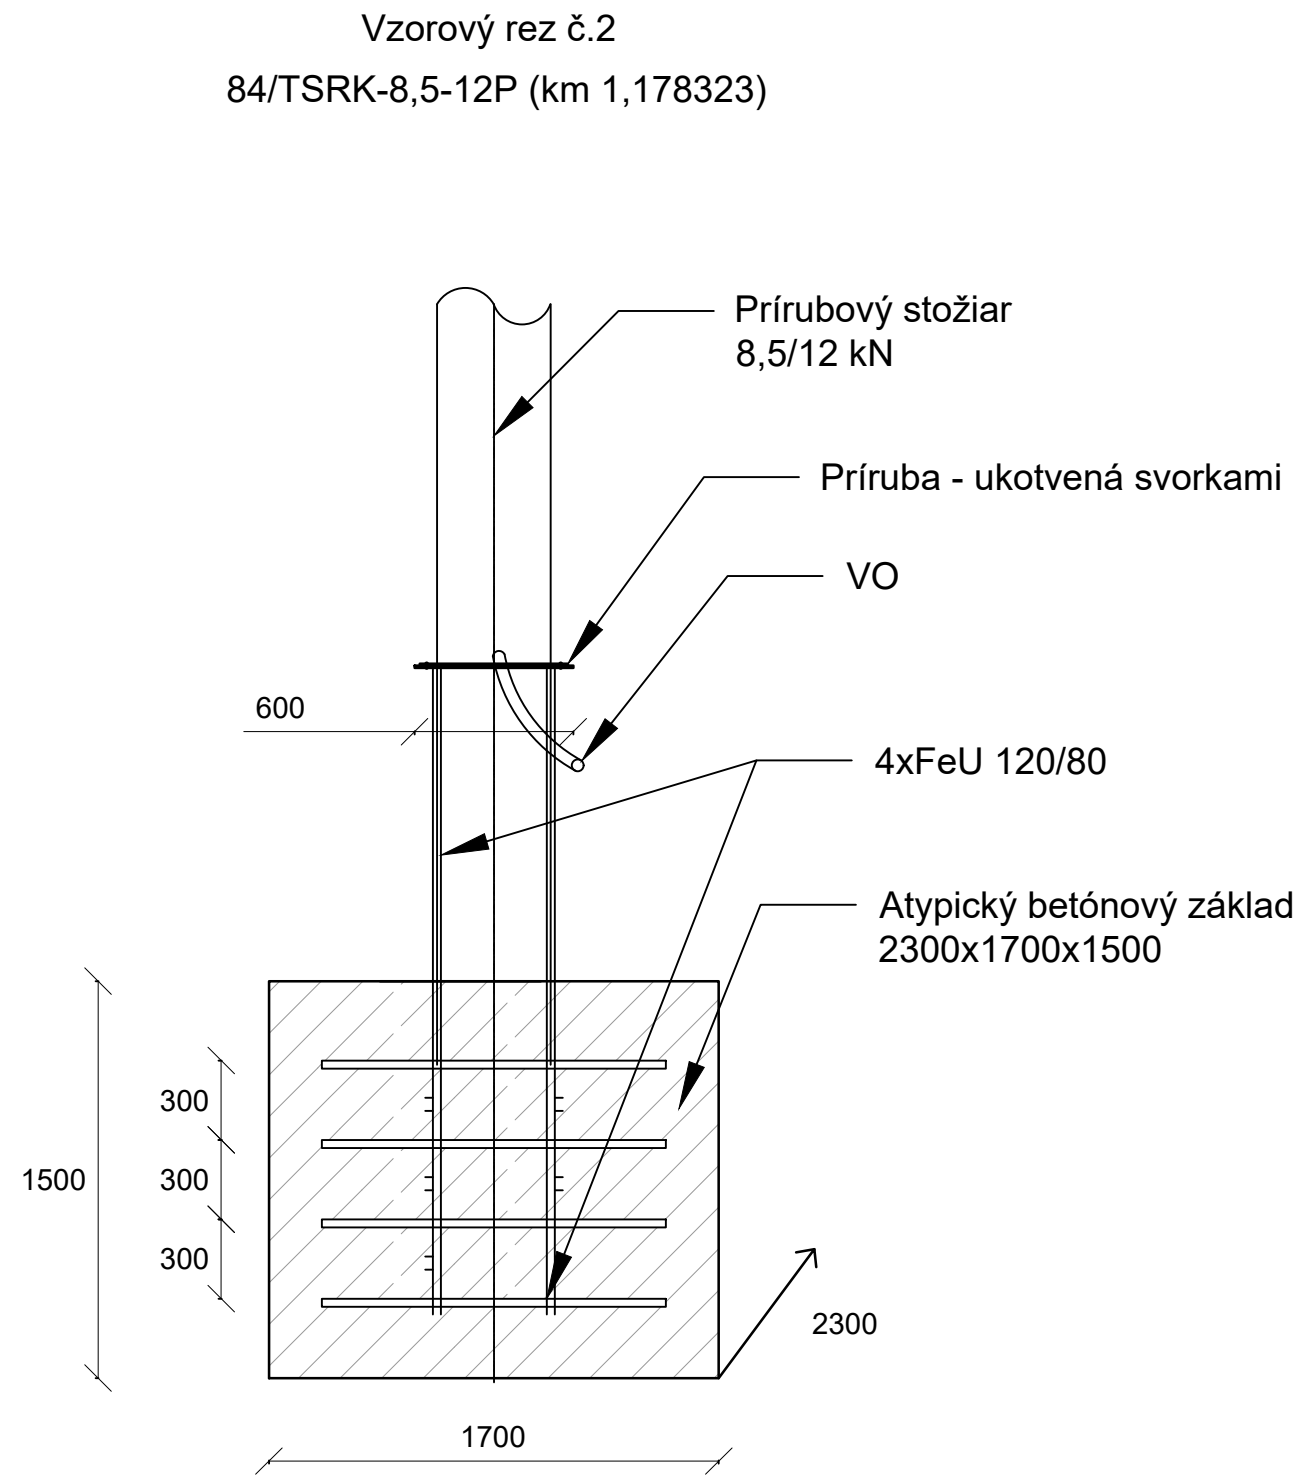

Hranolový rez základom trakčného stožiara

REZ A-A

| STOŽIAR<br>TYP | ZÁKLAD<br>TYP | ROZMER (mm) |      |      |      |      |     |    | VRCHOLOVÝ<br>ŤAH (kN) |
|----------------|---------------|-------------|------|------|------|------|-----|----|-----------------------|
|                |               | d1          | h2   | h    | a    | b    | d2  |    |                       |
| 8,5/do 12kN    | Z01           | 324         | 1500 | 2000 | 1400 | 1400 | 400 | 12 |                       |
| 8,5/do 12kN    | Z01.1         | 324         | 1500 | 2000 | 1100 | 1800 | 400 | 12 |                       |
| 8,5/do 15kN    | Z02           | 324         | 1500 | 2000 | 1600 | 1600 | 400 | 15 |                       |
| 8,5/do 20kN    | Z03           | 324         | 1500 | 2000 | 1800 | 1800 | 400 | 20 |                       |
| 8,5/do 25kN    | Z04           | 324         | 1500 | 2400 | 1800 | 1800 | 400 | 25 |                       |
| 8,5/do 25kN    | Z04.1         | 324         | 1500 | 2400 | 1400 | 2300 | 400 | 25 |                       |
| 8,5/do 30kN    | Z05           | 324         | 1500 | 2400 | 2000 | 2000 | 400 | 30 |                       |
| 8,5/do 35kN    | Z06           | 324         | 1500 | 2600 | 2000 | 2000 | 400 | 35 |                       |
| 8,5/do 40kN    | Z07           | 324         | 1500 | 2600 | 2200 | 2200 | 400 | 40 |                       |

EURÓPSKA ÚNIA  
Kohézny fond  
OP Integrovaná infraštruktúra 2014 – 2020

MINISTERSTVO  
DOPRAVY  
SLOVENSKEJ REPUBLIKY

# E

SÚRADNICOVÝ SYSTÉM: S–JTSK v realizácii JTSK  
VÝŠKOVÝ SYSTÉM: Bpv

# SO 601

NÁZOV STAVBY  
**Trolejbusové trate v Bratislave,  
Nová trolejbusová trať Patrónka - Riviera**

STAVEBNÍK  
**BRATISLAVA**

Hlavné mesto Slovenskej republiky Bratislava  
Primaciálne námestie č.1, 814 99 Bratislava

OBJEDNÁVATEĽ DOKUMENTÁCIE  
**DOPRAVNÝ PODNIK  
BRATISLAVA**

Dopravný podnik Bratislava, a.s.  
Olejkárska č.1, 814 52 Bratislava

PROJEKTANT  
**DOPRAVOPROJEKT**

DOPRAVOPROJEKT, a.s.  
Kominárska 141/2,4  
832 03 Bratislava – mestská časť Nové Mesto

HLAVNÝ INŽINIER PROJEKTU  
Ing. Marta KODAJOVÁ

PODPIS  
*Rodajová*

PROJEKTANT OBJEKTU  
**privel** spol. s r.o.  
Palkovičova 4  
04001 KOŠICE

ZODPOVEDNÝ PROJEKTANT  
Ing. Peter JACKO

VYPRACOVAL  
Ing. Tomáš VASIL

KONTROLOVAL  
Ing. Peter JACKO

IDENTIFIKAČNÉ ČÍSLO PRÍLOHY  
TTPRB–DSP–C–E000–60100–010–X

KRAJ: BRATISLAVSKÝ  
KATASTRÁLNE OZEMIE: Karlova Ves, Staré Mesto

OKRES: Bratislava I, MČ – Staré Mesto  
Bratislava IV, MČ – Karlova Ves

NÁZOV ČASTI  
**TROLEJBUSOVÉ VEDENIE**

DÁTUM  
07. 2024

FORMÁT  
5x1 A4

MIERKA

STUPEŇ PD  
DSP

Č. ZAKAZKY  
2549/22

Č. SÚPRAVY

VZOROVÉ REZY ZÁKLADOM TRAKČNÉHO STOŽIARA

10