

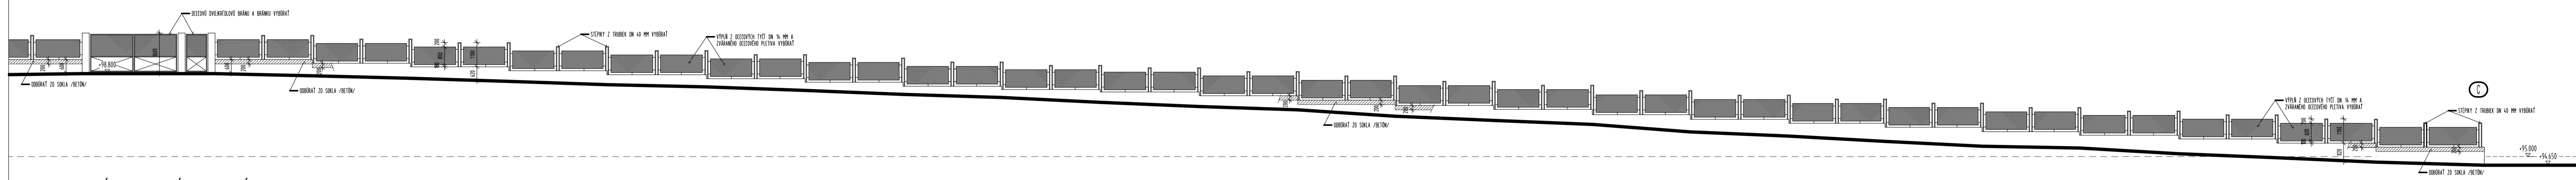
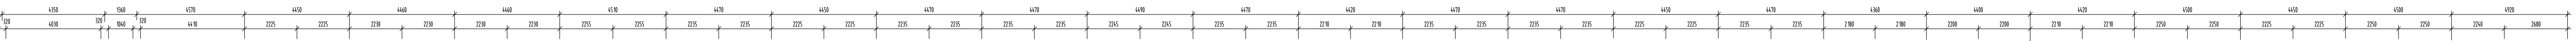


ÚSEK B-C, BÚRACIE PRÁCE

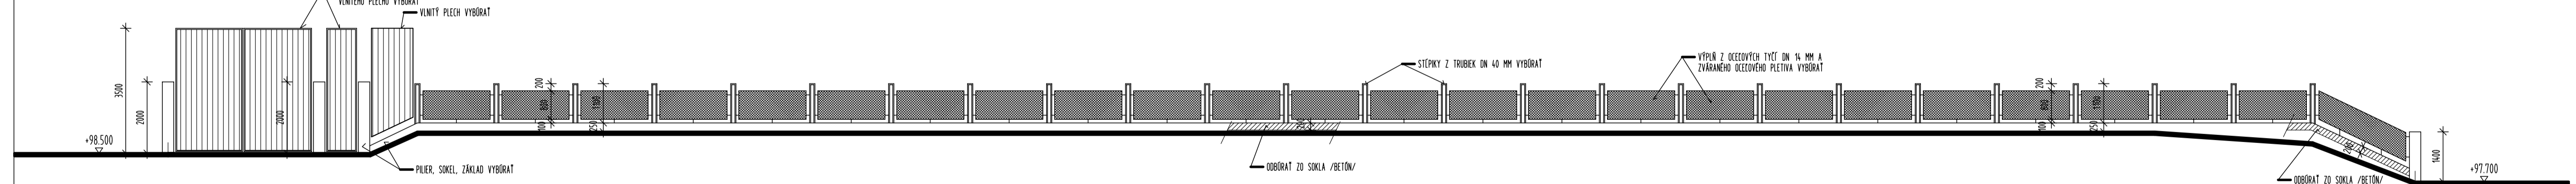

ÚSEK B-C, BÚRACIE PRÁCE

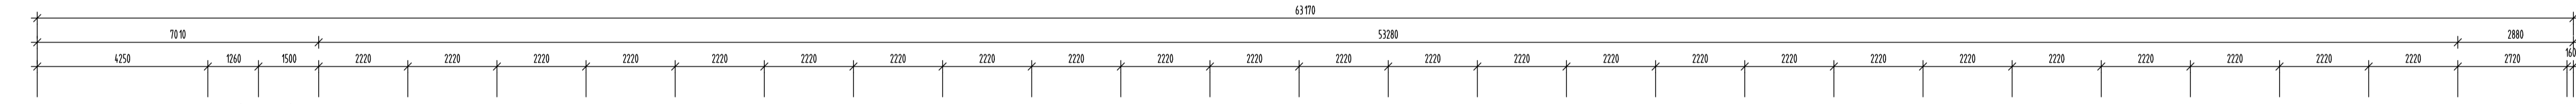

ÚSEK A-B, BÚRACIE PRÁCE

POPIS BÚRACÍCH PRÁC:

- V ÚSEKOCĤ SA VYBÚRÁJÚ OCELOVÉ ČÁSTI OPLOTENIA, Z BETÓNOVEHO SOKLA SA ODBÚRA 200 MM
- A ODSTRÁNÍ POŠKODENÁ OMIETKA Z 20% PLOCHY SOKLA
- PRI BRÁNE V ÚSEKU A-B JE NUTNÉ ODSTRÁNIT NÁSYP ZEMINY PO ÚROVEŇ JESTVUJUČEJ KOMUNIKÁCIE

