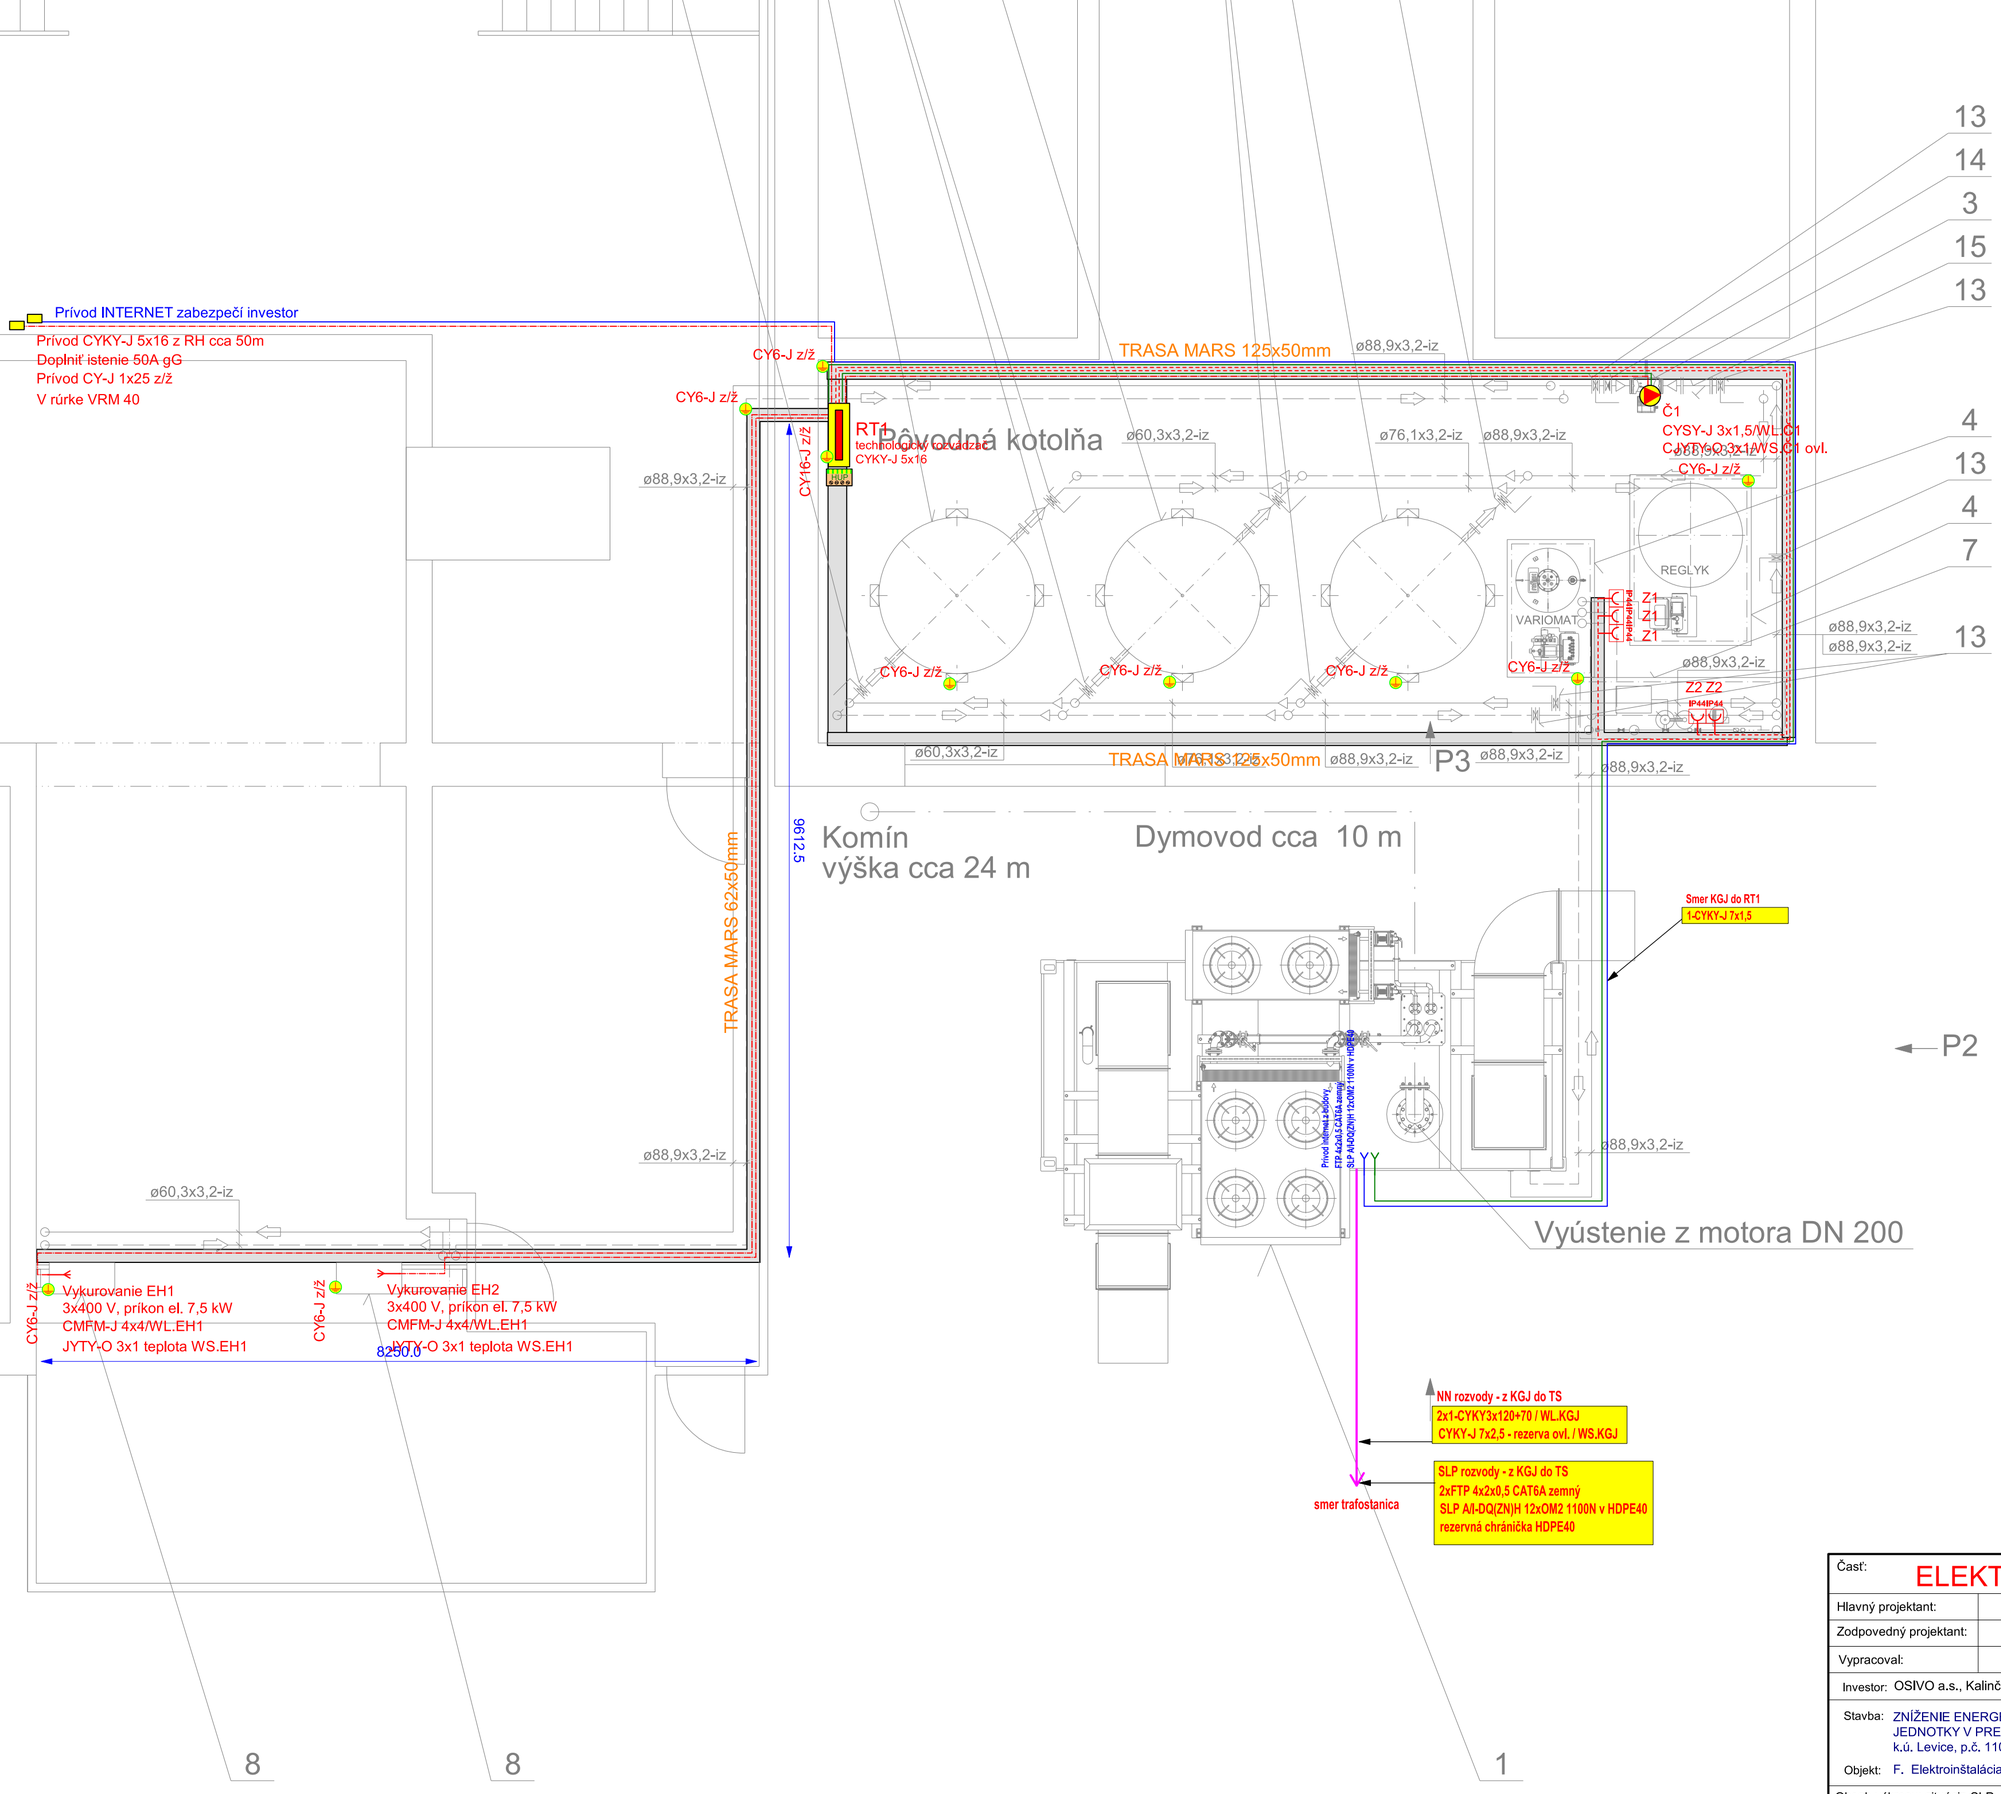

POZNÁMKY:

Napäťová sústava:
3+N+PE str. 50Hz 230/400V TN-C-S
Ochrana pred zásahom elektrickým prúdom v zmysle STN 33 2000-4-41/2019
411 - samočinným odpojením napájania v stanovenom čase. (230 V – 0,4 s)
412 - dvojitá a zosilnená izolácia
413 - elektrické oddelenie
414 - malé napätia SELV a PELV
415.1 - doplnková ochrana prúdovým chráničom
415.2 - doplnkovým pospájaním

Prostredie bolo stanovené podľa STN 33 2000-5-51 - podľa protokolu

- Elektroinštaláciu previesť vodičmi a káblami CYKY-J/O
- Vypínače umiestniť vo výške 1,2m nad podlahou
- Zásuvky umiestniť vo výške 0,3m nad podlahou, v technolog miestnosti vo výške 1,2 m.

Rozvody realizovať v drážkach pod omietkou a FXP rúrkach

LEGENDA PRÍSTROJOV

- Zásuvka na povrch 230V/16A, IP 44
- Vývod 230V - podľa popisu vo výkrese
- Vývod 230V nástenný - podľa popisu vo výkrese
- Vývod 400V - podľa popisu vo výkrese
- Vývod 400V nástenný - podľa popisu vo výkrese
- Rozvádzač MOELLER
- MX1 - zásuvková skriňa SCAME BLOCK 4 (1x400V/32A neist, 1x400V/16A istené, 2x230V/16A istené)
- VÝVOD POSPOJOVANIA CY4, AK NIE JE UVEDENÉ INAK
- Krabica
- HUP - hl. uzemňovacia prípojnica

Ing. Michal MIKULA
autorizovaný stavebný inžinier
4835 * SP * 14
Technické, technologické a ekonomické stavebné stavby

Časť: ELEKTROTECHNIKA		Vyhotovenie:	ELEKTROPROJEKCIA Ing. Michal MIKULA AUTORIZOVANÝ STAVEBNÝ INŽINIER 4835*SP*14 Párnica č.424, 026 01 elektrotechnik špecialista osv. č. 0005-IZA/2006 EZ P A E2
Hlavný projektant:	Ing. Miloš Cibák		
Zodpovedný projektant:	Ing. Michal MIKULA		
Vypracoval:	Ing. Michal MIKULA		
Investor: OSIVO a.s., Kalinčiakova 2391, 960 01 Zvolen		Formát:	594x297mm
Stavba: ZNÍŽENIE ENERGETICKEJ NÁROČNOSTI INŠTALÁCIOU KOGENERAČNEJ JEDNOTKY V PREVÁDZKE LEVICKÁ SLADOVŇA, LEVICE" k.ú. Levice, p.č. 1108/1,7,10, Júrska cesta 4, Levice		Dátum:	04/2022
		Účel:	PPSP
		Číslo výkresu:	E-02
Objekt: F. Elektroinštalácia		Arch. číslo:	116MM2022
Obsah výkresu: situácia SLP, zásuvkových a technologických rozvodov		Mierka:	1:50