



ROZVINUTÝ POHĽAD "VETVA V1"

1:100

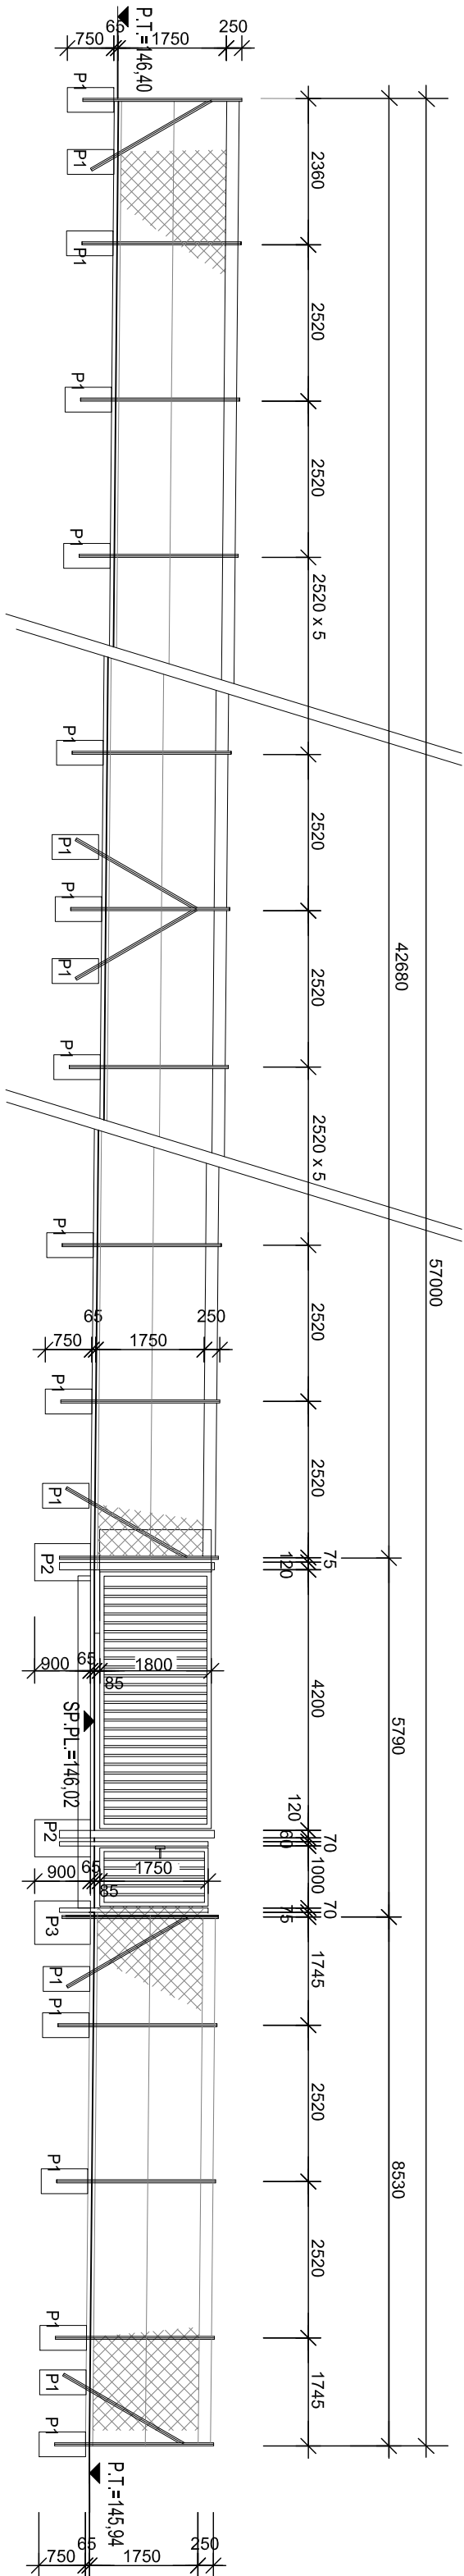

ROZVINUTÝ POHĽAD "VETVA V2"

1:100

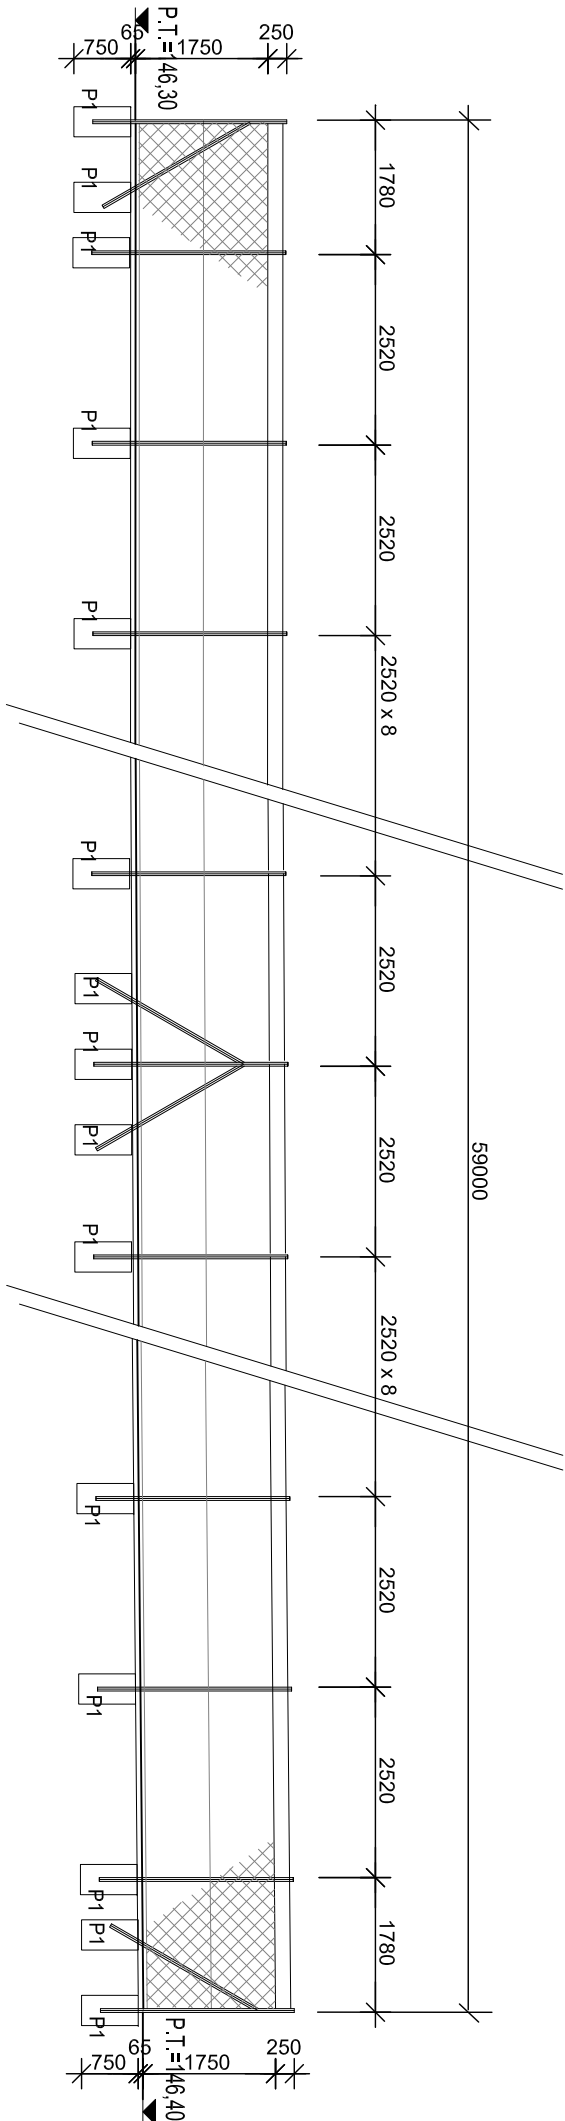

OZNAČENIE	NÁZOV A POPIS PRVKU	ROZMER [m]	POČET [ks]	SPOLU [m]	POZNÁMKA
"VETVA V1"	STĽPIK, JEDNOKRIDL. OVEJ, BRANKY ESPACE 0,06x0,06m, dl.=2,40m	0,06x0,06 dl.=2,40m	2	4,80	FAREBNÝ ODTIEŇ ANTRACITOVÁ RAL 7016 PRESNÝ ROZMER ZAMERAŤ A ODREZAŤ PRIAMO NA STAVBE
	JEDNOKRIDL. OVÁ BRANKA ESPACE v=1,750mm, š=1000mm	1,00/1,75	1	-	
	STĽPIK SAMONOSNEJ BRANY ESPACE 0,12x0,12m, dl.=2,50m	0,12x0,12 dl.=2,50m	2	5,00	
	SAMONOSNÁ BRANA ESPACE v=1800mm, š=4200mm	4,20/1,80	1	-	
	STĽPIK UNIVERS dl.=48mm, dl.=2,50m	d=48mm dl.=2,50m	23	57,50	
	VZPERA UNIVERS d=48mm, dl.=2,50m	d=48mm dl.=2,50m	6	15,00	
	VPLN PLETIVO UNITA FORTE , ALT. FLUIDEX v=1,75m	v=1,75m	1	89,62m2	
	OSTNATÝ DRÔT	dl.=51,21m		51,21	
	STĽPIK UNIVERS d=48mm, dl.=2,50m	d=48mm dl.=2,50m	24	60,00	
	VZPERA UNIVERS d=48mm, dl.=2,50m	d=48mm dl.=2,50m	4	10,00	
	VPLN PLETIVO UNITA FORTE , ALT. FLUIDEX v=1,75m	v=1,75m	1	103,25m2	
	OSTNATÝ DRÔT	dl.=59,00m		59,00	
"VETVA V2" DL.=280mm x 22 + 1780mm x 2 = 59 000mm	STĽPIK UNIVERS d=48mm, dl.=2,50m	d=48mm dl.=2,50m	22	55,00	
	VZPERA UNIVERS d=48mm, dl.=2,50m	d=48mm dl.=2,50m	4	10,00	
	VPLN PLETIVO UNITA FORTE , ALT. FLUIDEX v=1,75m	v=1,75m	1	99,75m2	
	OSTNATÝ DRÔT	dl.=57,00m		57,00	
	STĽPIK UNIVERS d=48mm, dl.=2,50m	d=48mm dl.=2,50m	24	60,00	
	VZPERA UNIVERS d=48mm, dl.=2,50m	d=48mm dl.=2,50m	4	10,00	
	VPLN PLETIVO UNITA FORTE , ALT. FLUIDEX v=1,75m	v=1,75m	1	103,25m2	
	OSTNATÝ DRÔT	dl.=59,00m		59,00	
	STĽPIK UNIVERS d=48mm, dl.=2,50m	d=48mm dl.=2,50m	24	60,00	
	VZPERA UNIVERS d=48mm, dl.=2,50m	d=48mm dl.=2,50m	4	10,00	
	VPLN PLETIVO UNITA FORTE , ALT. FLUIDEX v=1,75m	v=1,75m	1	103,25m2	
	OSTNATÝ DRÔT	dl.=59,00m		59,00	
"VETVA V3" 2520mm x 21 + 2040mm x 2 = 57 000mm	STĽPIK UNIVERS d=48mm, dl.=2,50m	d=48mm dl.=2,50m	22	55,00	
	VZPERA UNIVERS d=48mm, dl.=2,50m	d=48mm dl.=2,50m	4	10,00	
	VPLN PLETIVO UNITA FORTE , ALT. FLUIDEX v=1,75m	v=1,75m	1	99,75m2	
	OSTNATÝ DRÔT	dl.=57,00m		57,00	
	STĽPIK UNIVERS d=48mm, dl.=2,50m	d=48mm dl.=2,50m	24	60,00	
	VZPERA UNIVERS d=48mm, dl.=2,50m	d=48mm dl.=2,50m	4	10,00	
	VPLN PLETIVO UNITA FORTE , ALT. FLUIDEX v=1,75m	v=1,75m	1	103,25m2	
	OSTNATÝ DRÔT	dl.=59,00m		59,00	
	STĽPIK UNIVERS d=48mm, dl.=2,50m	d=48mm dl.=2,50m	24	60,00	
	VZPERA UNIVERS d=48mm, dl.=2,50m	d=48mm dl.=2,50m	4	10,00	
	VPLN PLETIVO UNITA FORTE , ALT. FLUIDEX v=1,75m	v=1,75m	1	103,25m2	
	OSTNATÝ DRÔT	dl.=59,00m		59,00	
"VETVA V4" 2520mm x 22 + 1780mm x 2 = 59 000mm	STĽPIK, JEDNOKRIDL. OVEJ, BRANKY ESPACE 0,06x0,06m, dl.=2,40m	0,06x0,06 dl.=2,40m	2	4,80	
	JEDNOKRIDL. OVÁ BRANKA ESPACE v=1,750mm, š=1000mm	1,00/1,75	1	-	
	STĽPIK SAMONOSNEJ BRANY ESPACE 0,12x0,12m, dl.=2,50m	0,12x0,12 dl.=2,50m	2	5,00	
	SAMONOSNÁ BRANA ESPACE v=1800mm, š=4200mm	4,20/1,80	1	-	
	STĽPIK UNIVERS dl.=48mm, dl.=2,50m	d=48mm dl.=2,50m	23	57,50	
	VZPERA UNIVERS d=48mm, dl.=2,50m	d=48mm dl.=2,50m	6	15,00	
	VPLN PLETIVO UNITA FORTE , ALT. FLUIDEX v=1,75m	v=1,75m	1	89,62m2	
	OSTNATÝ DRÔT	dl.=51,21m		51,21	
	STĽPIK UNIVERS d=48mm, dl.=2,50m	d=48mm dl.=2,50m	24	60,00	
	VZPERA UNIVERS d=48mm, dl.=2,50m	d=48mm dl.=2,50m	4	10,00	
	VPLN PLETIVO UNITA FORTE , ALT. FLUIDEX v=1,75m	v=1,75m	1	103,25m2	
	OSTNATÝ DRÔT	dl.=59,00m		59,00	

POZNÁMKY

-OPIS KONŠTRUKCIE POZRI TECHNICKÚ SPRÁVU

Obj.č.2

HLAVNÝ INŽINIÉR PROJEKTU:		VYPRACOVAL:	
Ing. JÁN BOCCORA		Ing. JÁN BOCCORA	
INVESTOR: JUDr. MICHAL ČERNEK, MADUNICE			
NÁZOV STAVBY:	VYTÁČANIE A SKLADOVANIE MEDU - MADUNICE		
MIESTO STAVBY:	MADUNICE		
OBJEKT:	Obj.č.2: OPLTENIE		
PROFESIA:	ARCHITEKTÚRA		
OBSAH VÝKR.:	ROZVINUTÝ POHĽAD "VETVY V1; V2"		
Č. VÝKR.		Č. SÚPRAVY	
A-2			