Řez B-B'

SO 001 A2
DSP
1NP = 0,000 = 133,50 m n.m.
atika = + 12,65 m = 146,15 m n.m.
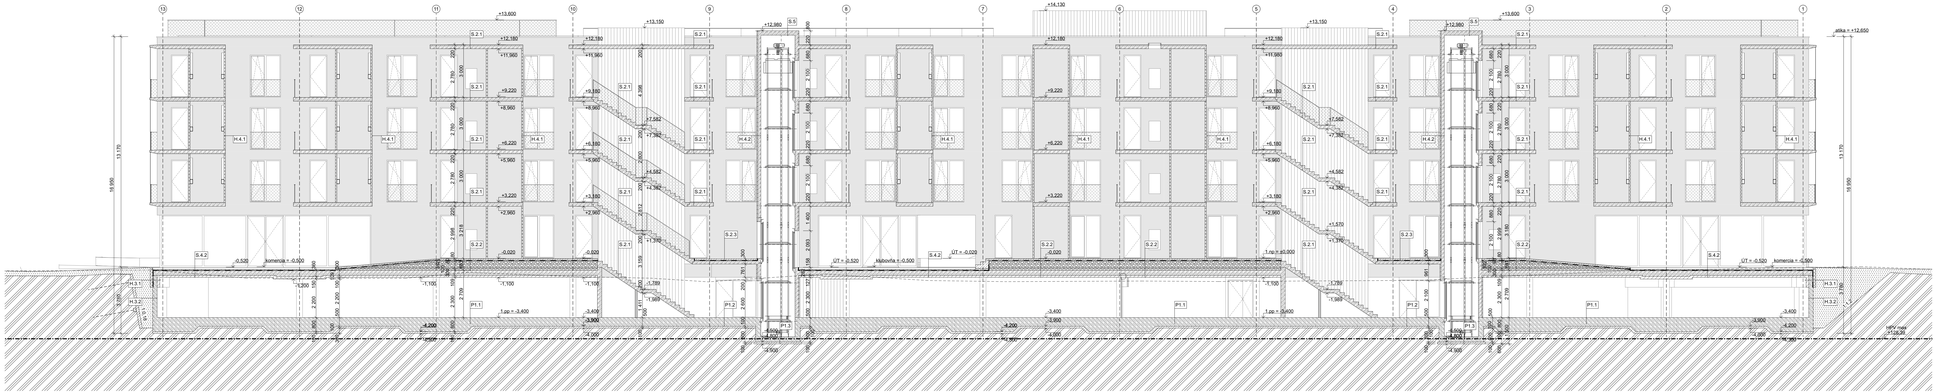
SO 001 A1
DSP
1NP = 0,000 = 133,50 m n.m.
atika = + 12,65 m = 146,15 m n.m.