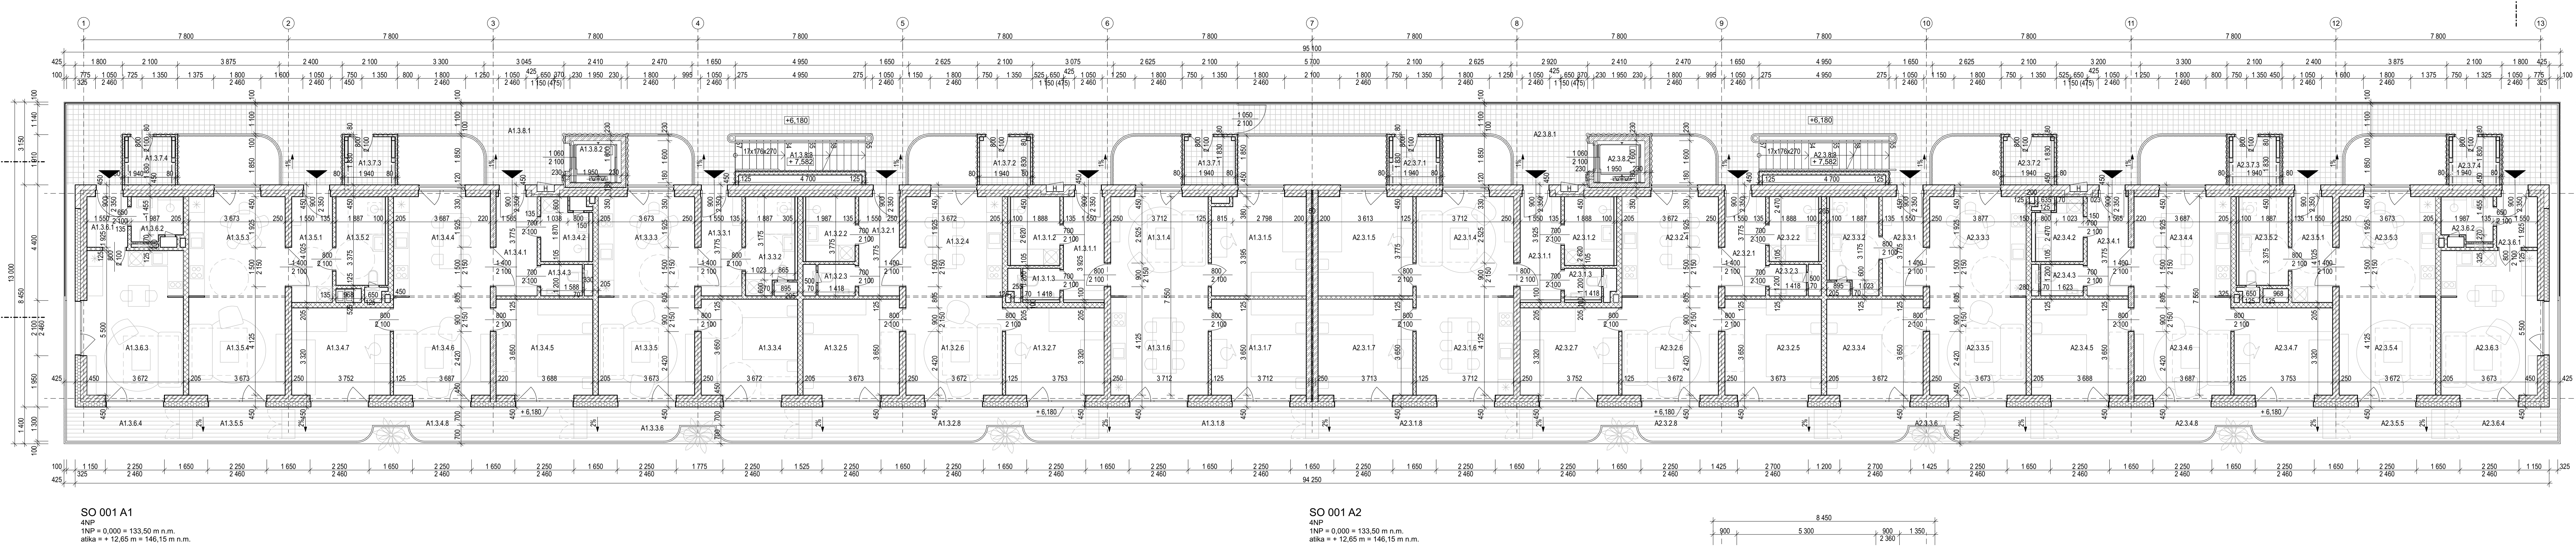

SO 001 A1
4NP
1NP = 0,000 = 133,50 m n.m.
atika = + 12,65 m = 146,15 m n.m.

SO 001 A2
4NP
1NP = 0,000 = 133,50 m n.m.
atika = + 12,65 m = 146,15 m n.m.

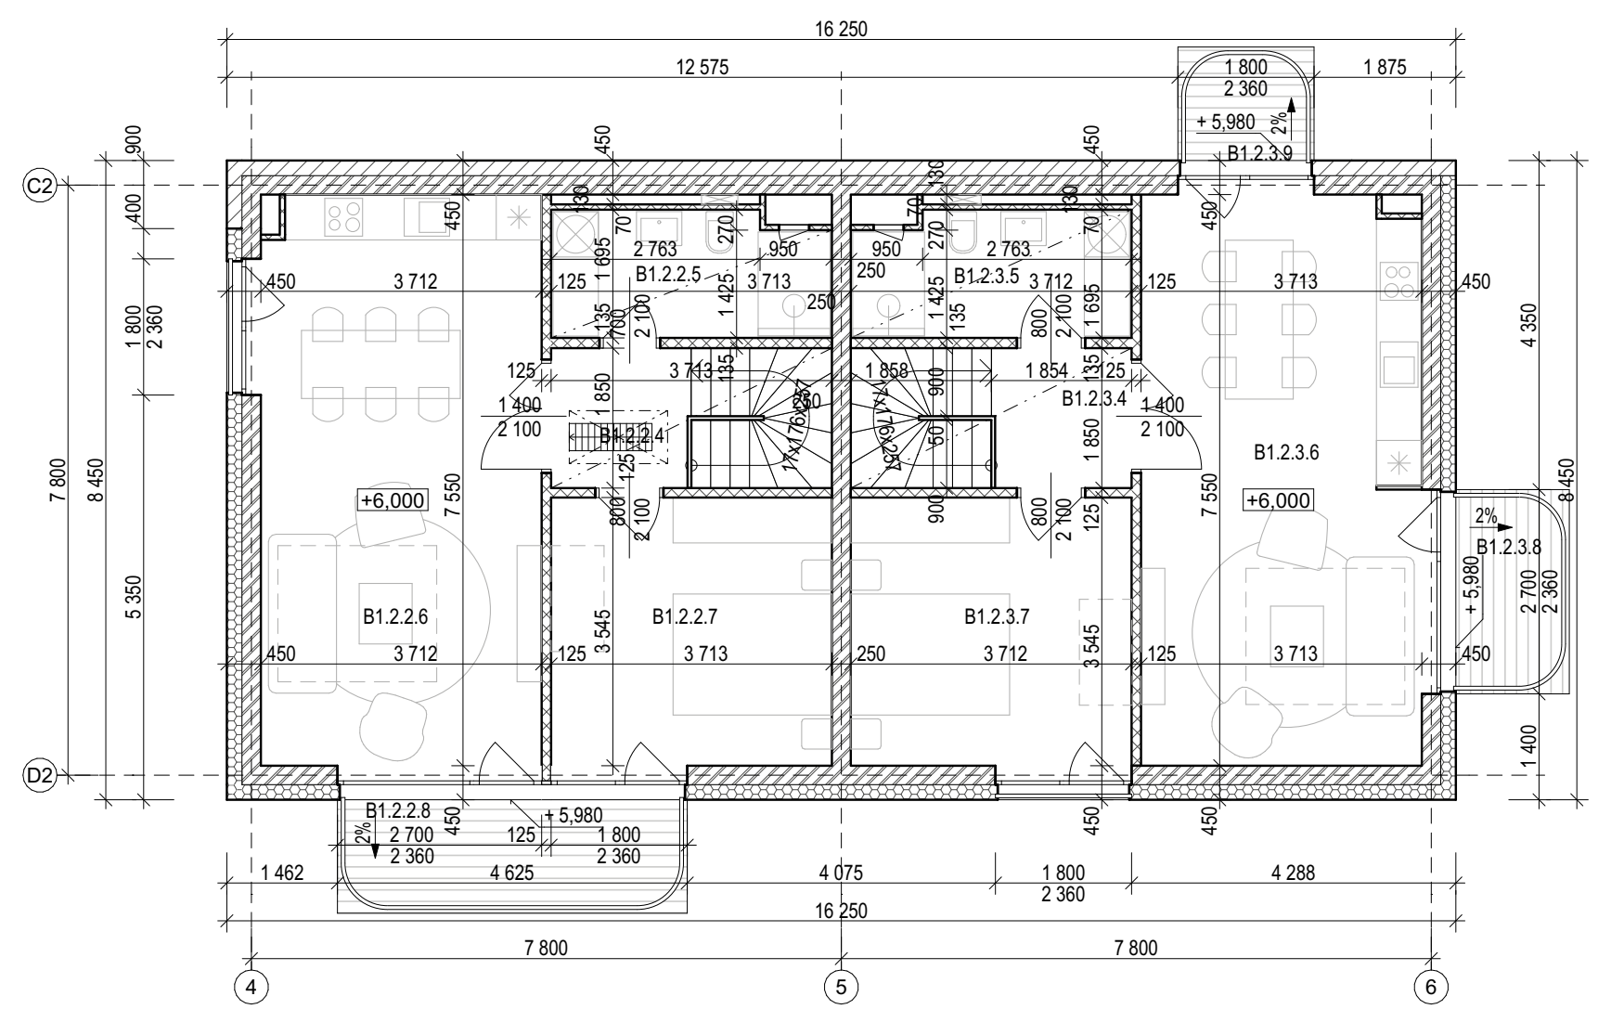

SO 001 B1
3NP
1NP = 0,000 = 133,50 m n.m.
atika = + 9,45 m = 142,95 m n.m.

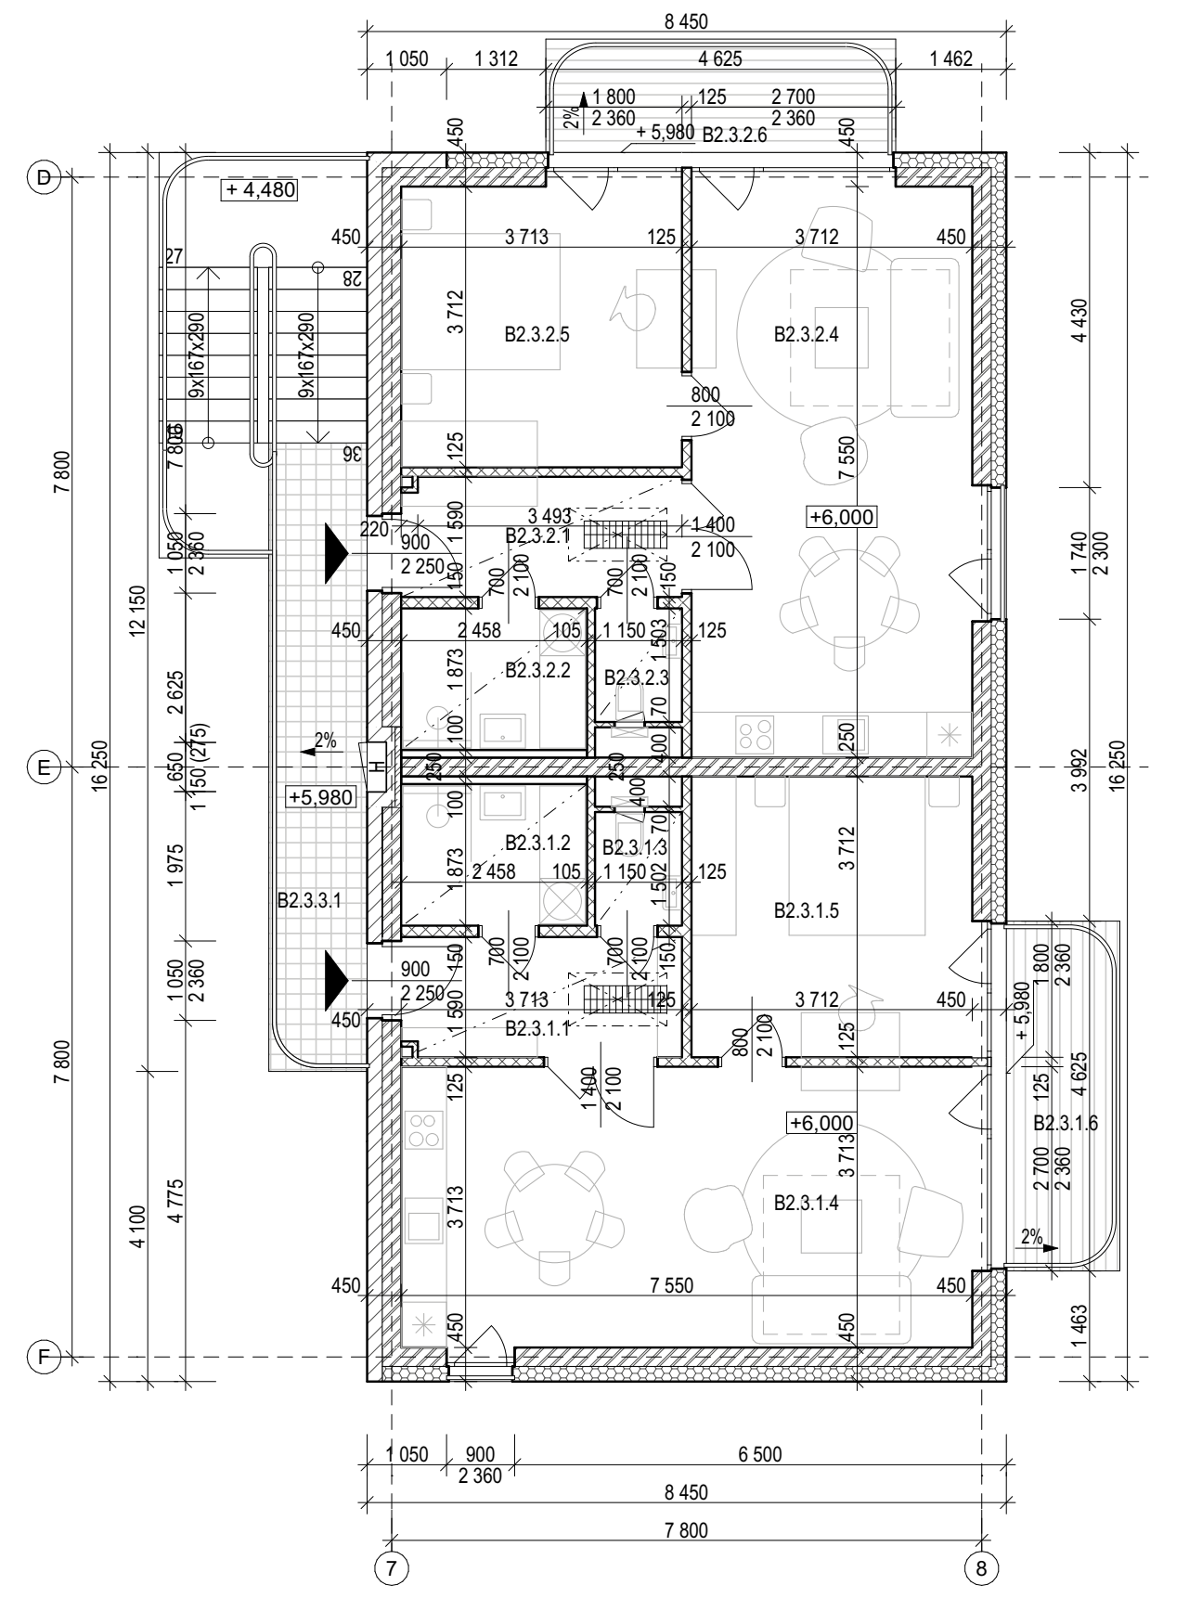

SO 001 B2
3NP
1NP = 0,000 = 133,50 m n.m.
atika = + 9,45 m = 142,95 m n.m.

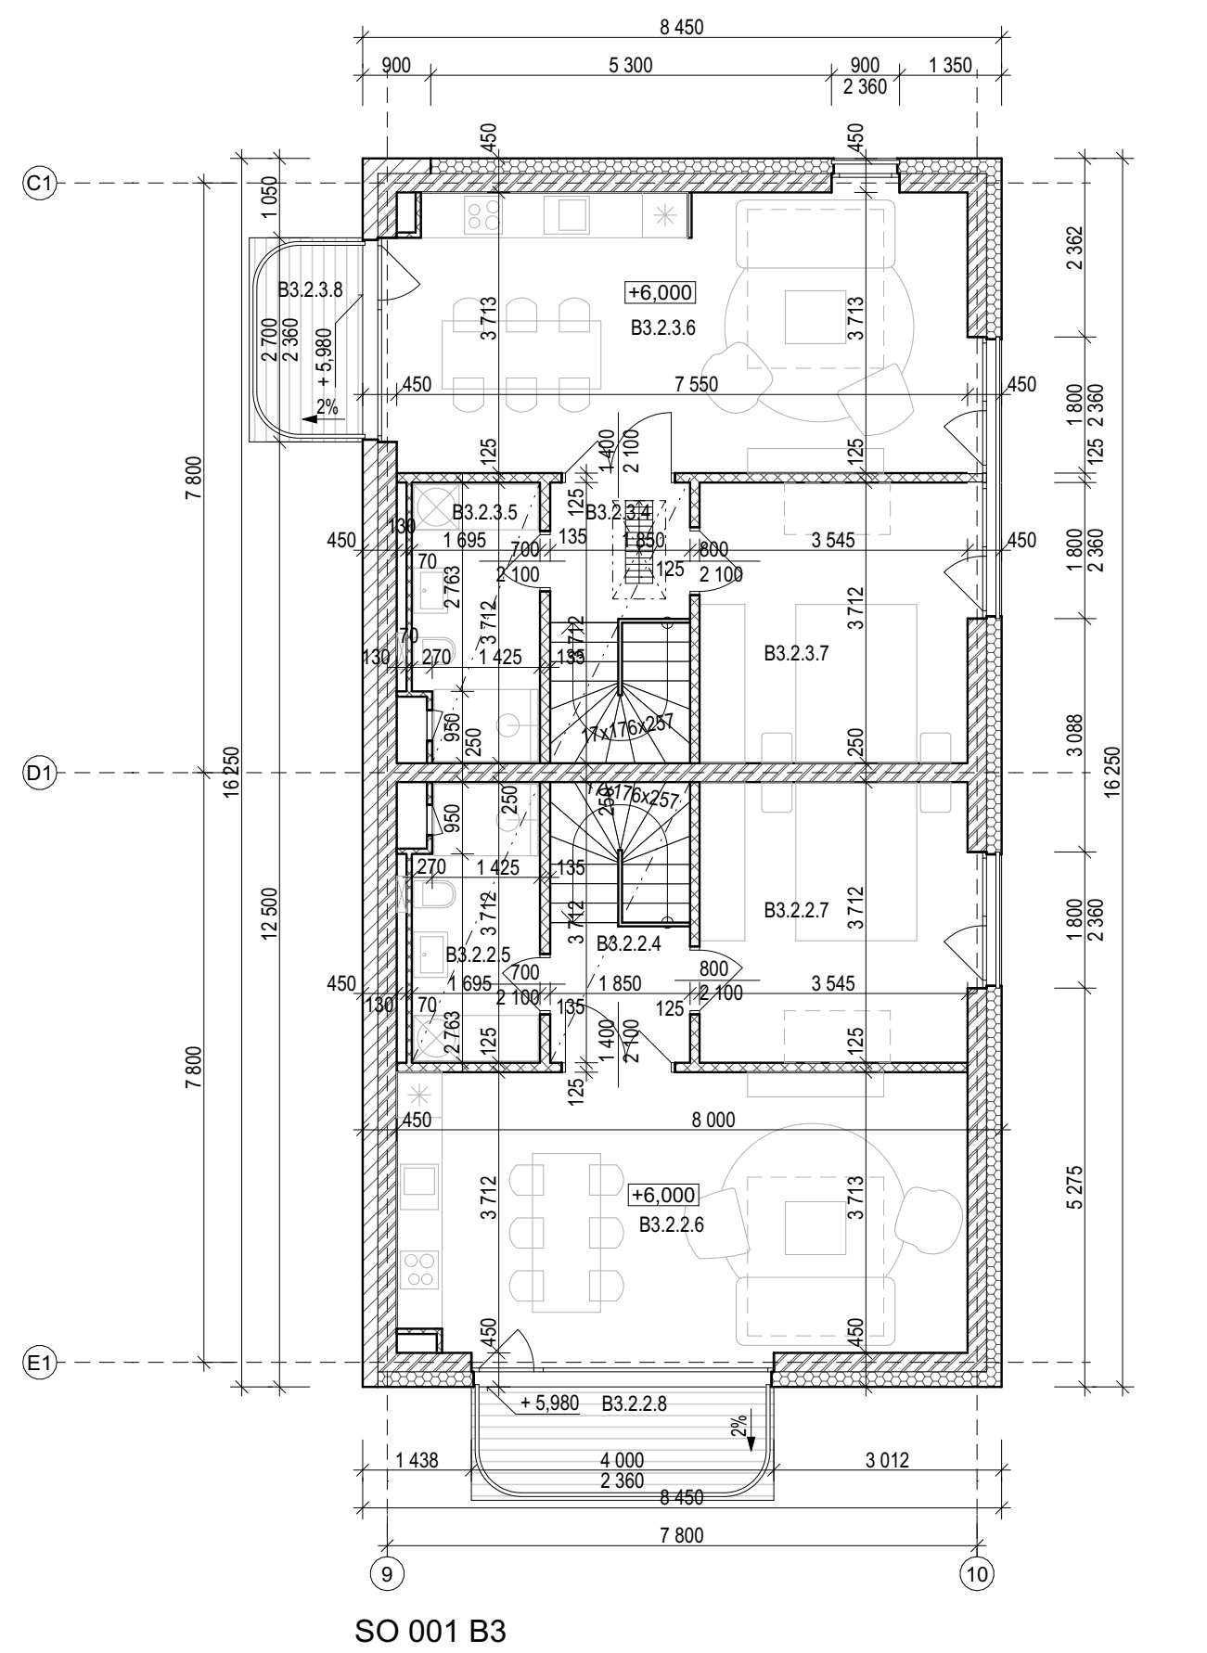

SO 001 B3
3NP
1NP = 0,000 = 133,50 m n.m.
atika = + 9,45 m = 142,95 m n.m.

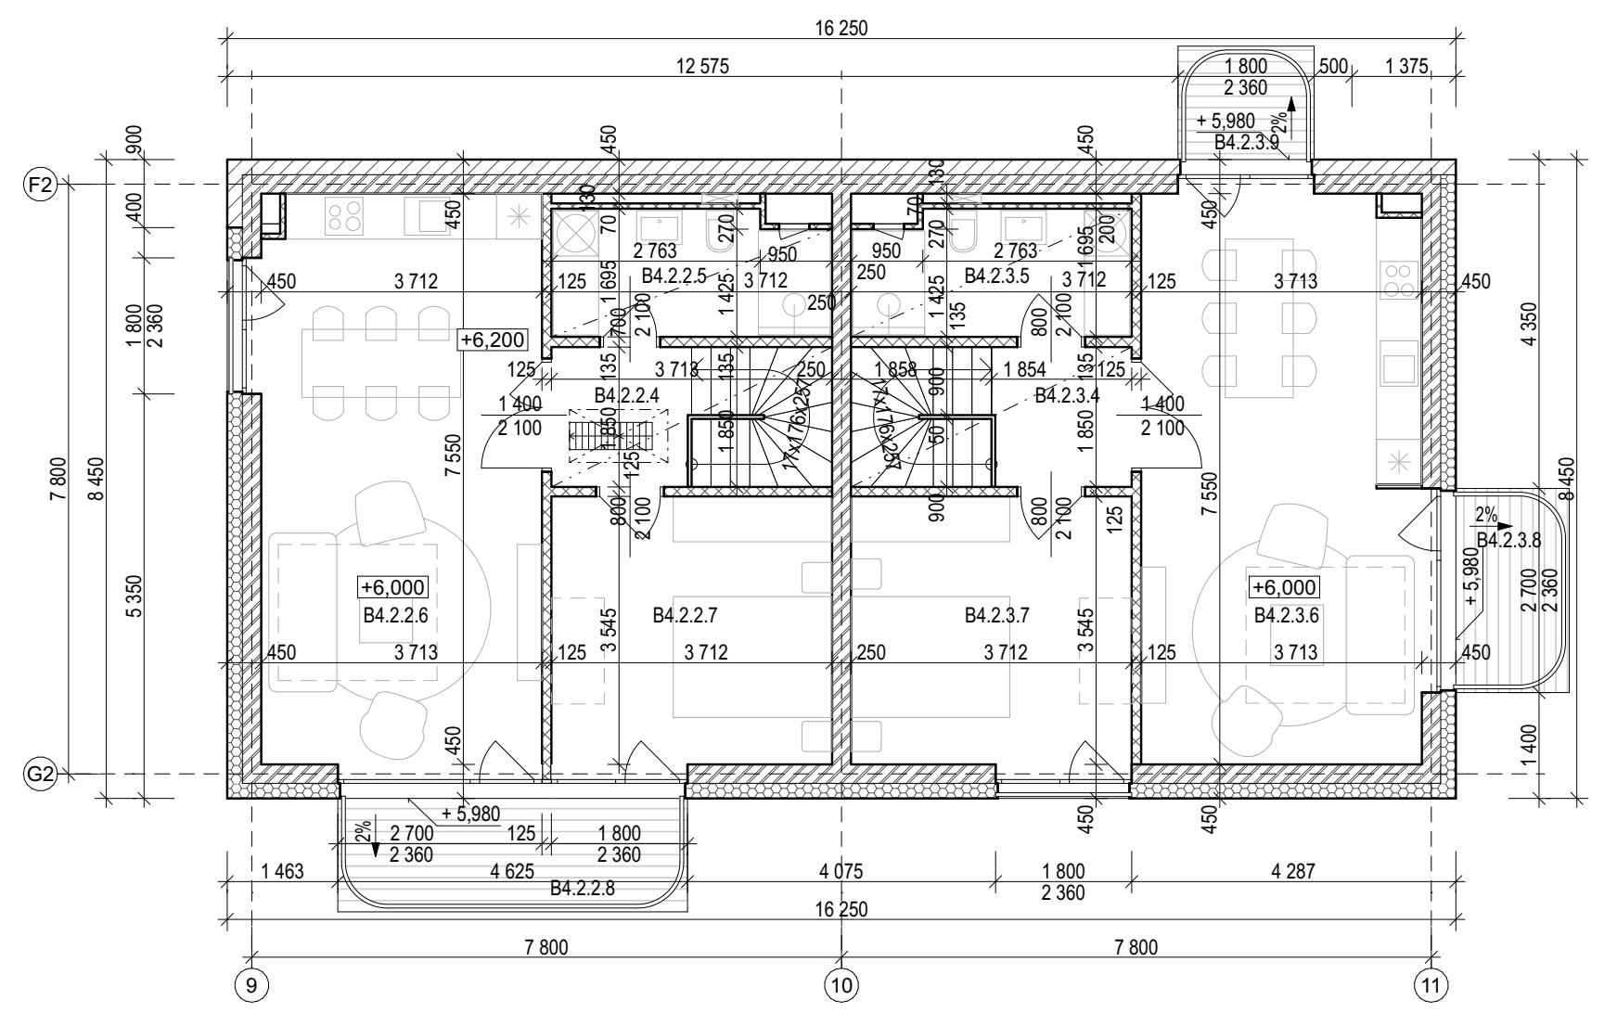

SO 001 B4
3NP
1NP = 0,000 = 133,50 m n.m.
atika = + 9,45 m = 142,95 m n.m.

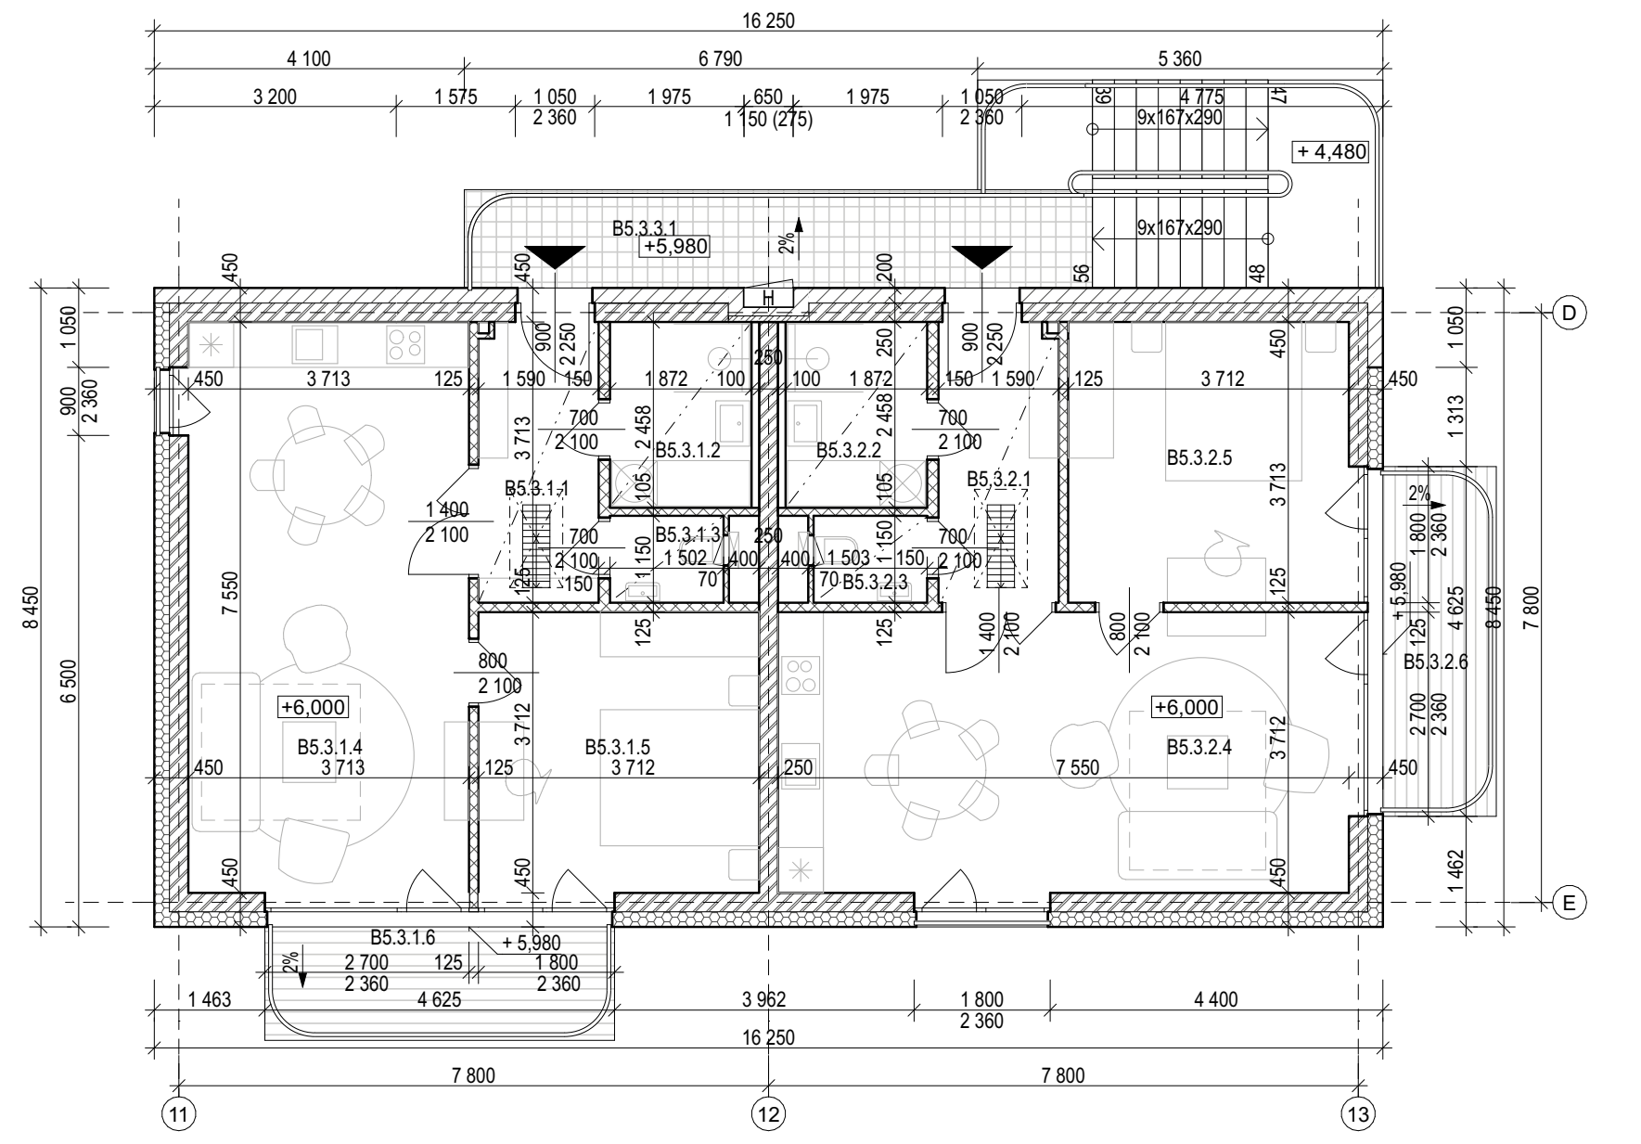

SO 001 B5
3NP
1NP = 0,000 = 133,50 m n.m.
atika = + 9,45 m = 142,95 m n.m.

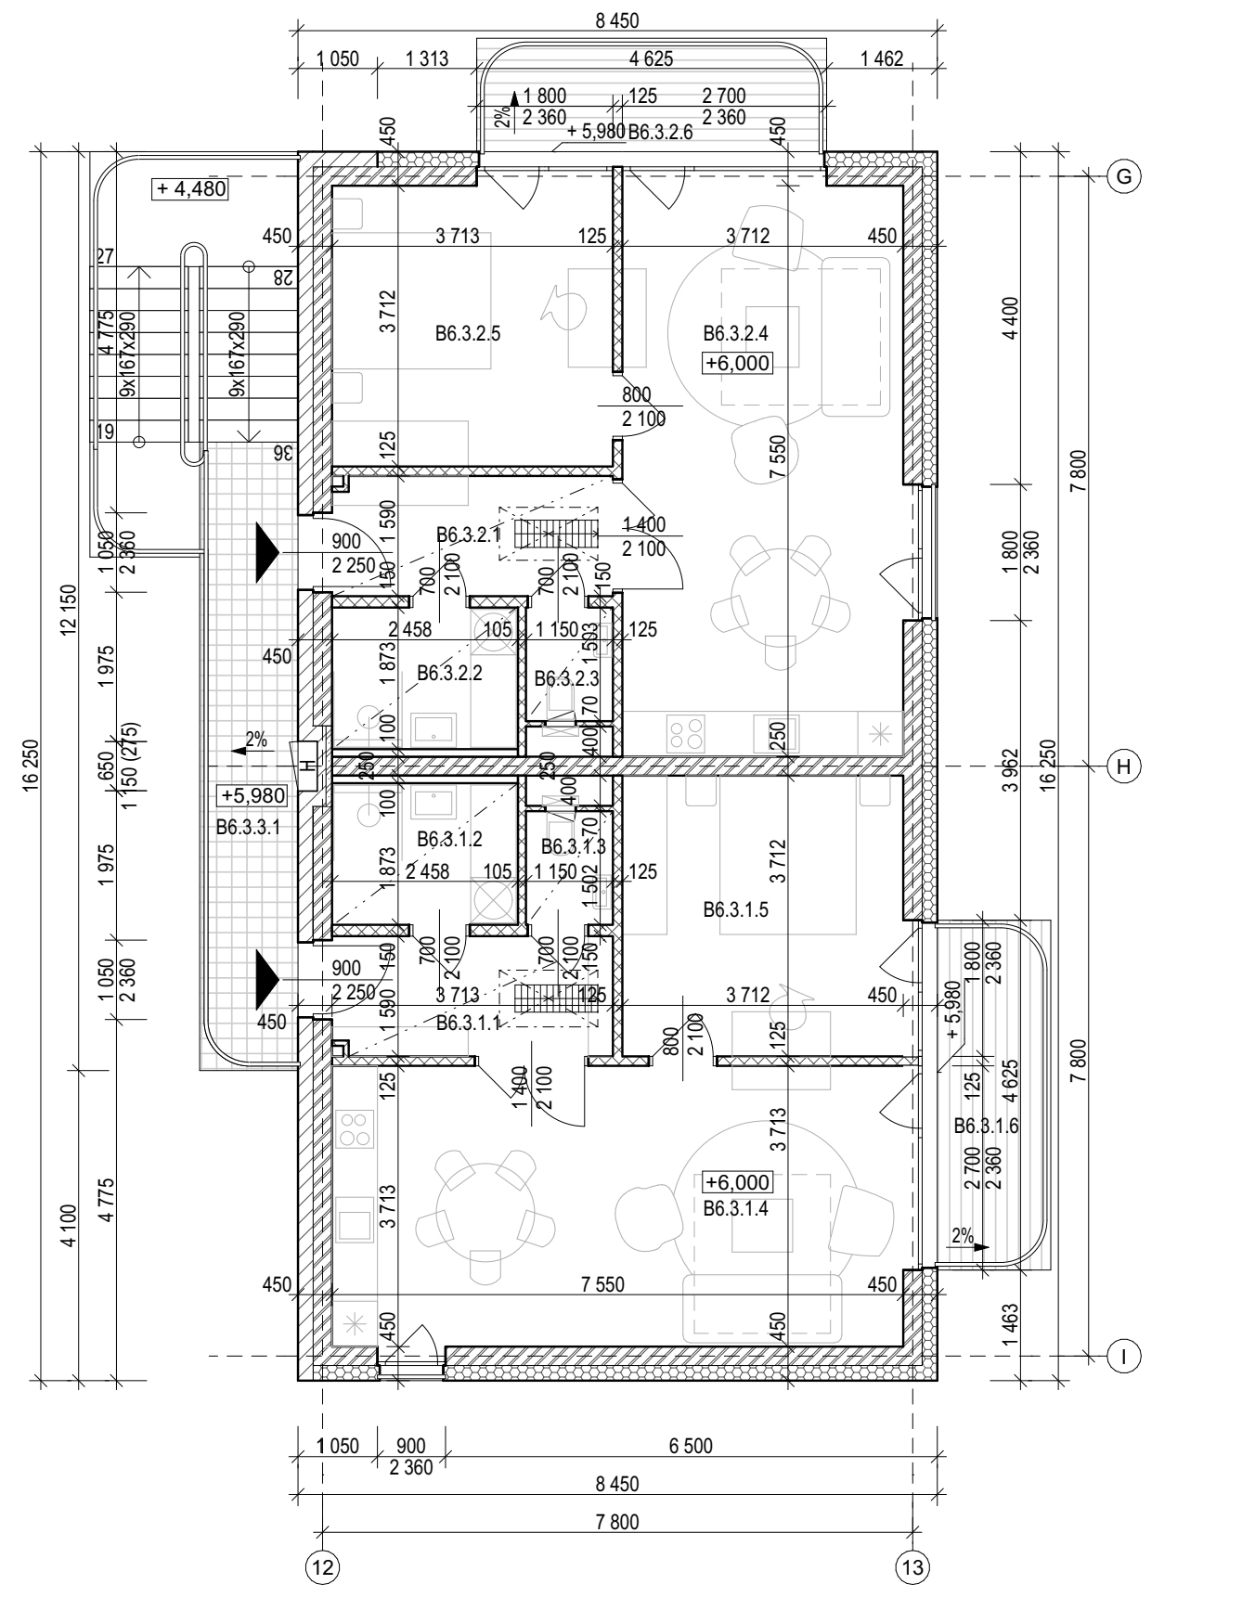

SO 001 B6
3NP
1NP = 0,000 = 133,50 m n.m.
atika = + 9,45 m = 142,95 m n.m.

POZNÁMKY

- TÁTO DOKUMENTACÍA JE DOKUMENTÁCIA JE PRE STAVEBNÉ POVOLENIE A NENÁHRADZA DOKUMENTÁCIU PRE VÝBER ZHOTOVITEL'A V PODROBNOSTI DOKUMÉNTACIA PRE REÁLIZACIU STAVBY
- KÓTOVANÉ SÚ ČISTÉ STAVEBNÉ KONŠTRUKCIE BEZ OMIETKY A POVRCHOVEJ ÚPRAVY
- PROJEKTANT NENESIE ŽIADNOU ZODPOVĚDNOSŤ ZA ZMENY VYKONANÉ BEZ JEHO PÍSOMNÉHO SÚHLASU
- ŠPECIFIKÁCIA (ZDRAVOTECHNIKA, VYKUROVANIE, CHLADENIE, ELEKTROINŠTALACIE, VZDUCHOTECNIKA) - VIĎ JEDNOTLIVÉ PROJEKTY PROFESIÍ
- MATERIÁLY NAVRHOVANÉ V PROJEKTOVEJ DOKUMENTÁCII SÚ REFERENČNÉ, PRÍPADE ZMĚNY JE NUTNÉ ZACHOVAŤ ROVNOCENNÉ
- VO VLHKÝCH PRIESTOROCH POUŽIŤ IMPREGNOVANÉ SDK DESKY
- VŠETKY KONŠTRUKCIE A ROZVODY POD VÝŠKU 2,1 M BUDÚ NATRETÉ ŽLTOČIERNÝM NÁTEROM V MIESTE PRECHODU
- VŠETKY REÁLIZOVANÉ KONŠTRUKCIE BUDÚ SPLŇAT POŽIADAVKY V ZMYSLE PLATNÝCH ZÁKONOV, VYHLÁŠOK, PREDPISOV A STN
- PRI VÝSTAVBE JE NUTNÉ DODRŽIAVAŤ PREDPISY BOZP A POUŽÍVAŤ PRÍSLUŠNÉ OPP
- PRI NEŠPECIFIKOVÁNÍ KRITERIÍÍ, VLASTNOSTÍ A POSTUPOV JE POTREBNÉ DODRŽIAVAŤ ZÁKONY, VYHLÁŠKY, VZN, TECHNICKÉ NORMY A PREDPISY VÝROBCOV
- TECHNICKÁ SPRÁVA A JEJ PRÍLOHY SÚ NEDELITEL'NOU SÚČASŤOU PROJEKTOVEJ DOKUMENTÁCIE
- ÚČELOVÉ VYUŽITIE JEDNOTLIVÝCH ŠÁCHT - VIĎ PROFESIE ZTI, VZT, UK, EL
- POŽIARNE ODOSLNOSTI STAVEBNÝCH KONŠTRUKCIÍ A UZÁVEROV - VIĎ ČASŤ PO
-VSTUP DO INŠTALAČNÝCH ŠÁCHT SÚ OPATRENÉ POŽIARNYM UZÁVEROM
- PRESTUPY V STAVEBNÝCH KONŠTRUKCIÁCH - VIĎ VÝKRESY PROFESIÍ

∗ MÔŽE BYŤ NAHRADENÉ ALTERNATÍVNYM RIEŠENÍM

LEGENDA MATERIÁLOV

- ▨ MURIVO Z VÁPENOPIESKOVÝCH VEL'KOFROMÁTOVÝCH TVÁRNÍC, např. SILKA TEMPO 240, TL. MURIVA 240 mm
- ▨ POROBETÓNOVÁ TVÁRNICA, např. YTONG KLASIK P2-500 HLADKÁ 125×249×599 mm
- ⊠ STENA Z SDK, MEDZIBYTOVÉ AKUSTICKÉ STENY, TL. STENY 125 mm, 205 mm
- ⊠ STENA Z SDK, VNUTORNÉ PRIEČKY, TL. STENY 70 mm,105 mm
- ▨ ŽELEZOBETÓNOVÁ MONOLITICKÁ KONŠTRUKCIA - OCEL' A TRIEDA PEVNOSTI POZRI STATIKA
- ▦ TEPELNÁ IZOLÁCIA (EXTRUDOVANÝ POLYSTYREN, PIR, PENOVÝ POLYSTYREN) POZRI SKLADBY KONŠTRUKCIÍ
- ▨ TEPELNÁ IZOLÁCIA (MINERÁLNA VATA) POZRI SKLADBY KONŠTRUKCIÍ
- ▥ TERASA - Z BETÓNOVÝCH DLAŽDIC / Z DREVENÝCH TERASOVÝCH DOSEK
- ▥ PAVLAČE / BALKONY
- ▩ L'AHČENÝ GRANULÁT / ŠTRK
- ▤ NASYPANÁ ZEMINA
- ▨ PÔVODNÁ ZEMINA
- ━ HYDROIZOLACIA
- ┄ NOPOVÁ FOLIA
- ▬ ▬ HRANICA RIEŠENÉHO ÚZEMIA
- ‒ ‒ ‒ OBRYS PODZEMNÉHO PODLAŽIA
- ‐ · ‐ · KONŠTRUKCIA NAD ROVINNÚ REZU

KÓD	ČÍSLO M.	MÍSTNOST	PLOCHA (m²)	SV. VÝŠKA	OZN PODLÁH	PODLAHA *	STENY *	STROP *	POZNÁMKA
A1.3.1									
	A1.3.1.1	predsieň	6,08	2620	P.4.1	cement. stierka + uzatvárací náter	sadrová omietka, interiérový náter	pohľadový betón + uzatvárací náter	-
	A1.3.1.2	kúpeľňa	4,95	2620	P.3.1	keramická dlažba	kermaický obklad	pohľadový betón + uzatvárací náter	-
	A1.3.1.3	wc	1,70	2620	P.3.1	keramická dlažba	kermaický obklad	pohľadový betón + uzatvárací náter	-
	A1.3.1.4	obývacia izba	14,01	2620	P.4.1	cement. stierka + uzatvárací náter	sadrová omietka, interiérový náter	pohľadový betón + uzatvárací náter	-
	A1.3.1.5	spálňa	13,33	2620	P.4.1	cement. stierka + uzatvárací náter	sadrová omietka, interiérový náter	pohľadový betón + uzatvárací náter	-
	A1.3.1.6	kuchyňa	14,01	2620	P.4.1	cement. stierka + uzatvárací náter	sadrová omietka, interiérový náter	pohľadový betón + uzatvárací náter	-
	A1.3.1.7	spálňa	13,19	2620	P.4.1	cement. stierka + uzatvárací náter	sadrová omietka, interiérový náter	pohľadový betón + uzatvárací náter	-
	A1.3.1.8	balkón	11,73	-	S.2.1	pohľadový betón + uzatvárací náter	-	-	-
A1.3.2									
	A1.3.2.1	predsieň	5,85	2620	P.4.1	cement. stierka + uzatvárací náter	sadrová omietka, interiérový náter	pohľadový betón + uzatvárací náter	-
	A1.3.2.2	kúpeľňa	4,66	2620	P.3.1	keramická dlažba	kermaický obklad	pohľadový betón + uzatvárací náter	-
	A1.3.2.3	wc	1,70	2620	P.3.1	keramická dlažba	kermaický obklad	pohľadový betón + uzatvárací náter	-
	A1.3.2.4	kuchyňa	13,86	2620	P.4.1	cement. stierka + uzatvárací náter	sadrová omietka, interiérový náter	pohľadový betón + uzatvárací náter	-
	A1.3.2.5	spálňa	13,40	2620	P.4.1	cement. stierka + uzatvárací náter	sadrová omietka, interiérový náter	pohľadový betón + uzatvárací náter	-
	A1.3.2.6	obývacia izba	13,86	2620	P.4.1	cement. stierka + uzatvárací náter	sadrová omietka, interiérový náter	pohľadový betón + uzatvárací náter	-
	A1.3.2.7	obývacia izba	12,46	2620	P.4.1	cement. stierka + uzatvárací náter	sadrová omietka, interiérový náter	pohľadový betón + uzatvárací náter	-
	A1.3.2.8	balkón	14,04	-	S.2.1	pohľadový betón + uzatvárací náter	-	-	-
A1.3.3									
	A1.3.3.1	predsieň	5,85	2620	P.4.1	cement. stierka + uzatvárací náter	sadrová omietka, interiérový náter	pohľadový betón + uzatvárací náter	-
	A1.3.3.2	kúpeľňa	6,61	2620	P.3.1	keramická dlažba	kermaický obklad	pohľadový betón + uzatvárací náter	-
	A1.3.3.3	kuchyňa	13,86	2620	P.4.1	cement. stierka + uzatvárací náter	sadrová omietka, interiérový náter	pohľadový betón + uzatvárací náter	-
	A1.3.3.4	spálňa	13,40	2620	P.4.1	cement. stierka + uzatvárací náter	sadrová omietka, interiérový náter	pohľadový betón + uzatvárací náter	-
	A1.3.3.5	obývacia izba	13,86	2620	P.4.1	cement. stierka + uzatvárací náter	sadrová omietka, interiérový náter	pohľadový betón + uzatvárací náter	-
	A1.3.3.6	balkón	12,01	-	S.2.1	pohľadový betón + uzatvárací náter	-	-	-
A1.3.4									
	A1.3.4.1	predsieň	5,91	2620	P.4.1	cement. stierka + uzatvárací náter	sadrová omietka, interiérový náter	pohľadový betón + uzatvárací náter	-
	A1.3.4.2	kúpeľňa	4,06	2620	P.3.1	keramická dlažba	kermaický obklad	pohľadový betón + uzatvárací náter	-
	A1.3.4.3	wc	1,91	2620	P.3.1	keramická dlažba	kermaický obklad	pohľadový betón + uzatvárací náter	-
	A1.3.4.4	kuchyňa	13,92	2620	P.4.1	cement. stierka + uzatvárací náter	sadrová omietka, interiérový náter	pohľadový betón + uzatvárací náter	-
	A1.3.4.5	spálňa	13,46	2620	P.4.1	cement. stierka + uzatvárací náter	sadrová omietka, interiérový náter	pohľadový betón + uzatvárací náter	-
	A1.3.4.6	obývacia izba	13,92	2620	P.4.1	cement. stierka + uzatvárací náter	sadrová omietka, interiérový náter	pohľadový betón + uzatvárací náter	-
	A1.3.4.7	obývacia izba	12,46	2620	P.4.1	cement. stierka + uzatvárací náter	sadrová omietka, interiérový náter	pohľadový betón + uzatvárací náter	-
	A1.3.4.8	balkón	14,32	-	S.2.1	pohľadový betón + uzatvárací náter	-	-	-
A1.3.5									
	A1.3.5.1	predsieň	6,24	2620	P.4.1	cement. stierka + uzatvárací náter	sadrová omietka, interiérový náter	pohľadový betón + uzatvárací náter	-
	A1.3.5.2	kúpeľňa	6,37	2620	P.3.1	keramická dlažba	kermaický obklad	pohľadový betón + uzatvárací náter	-
	A1.3.5.3	kuchyňa	13,86	2620	P.4.1	cement. stierka + uzatvárací náter	sadrová omietka, interiérový náter	pohľadový betón + uzatvárací náter	-
	A1.3.5.4	obývacia izba	13,86	2620	P.4.1	cement. stierka + uzatvárací náter	sadrová omietka, interiérový náter	pohľadový betón + uzatvárací náter	-
	A1.3.5.5	balkón	5,46	-	S.2.1	pohľadový betón + uzatvárací náter	-	-	-
A1.3.6									
	A1.3.6.1	predsieň	2,98	2620	P.4.1	cement. stierka + uzatvárací náter	sadrová omietka, interiérový náter	pohľadový betón + uzatvárací náter	-
	A1.3.6.2	kúpeľňa	3,17	2620	P.3.1	keramická dlažba	kermaický obklad	pohľadový betón + uzatvárací náter	-
	A1.3.6.3	obývacia izba	20,20	2620	P.4.1	cement. stierka + uzatvárací náter	sadrová omietka, interiérový náter	pohľadový betón + uzatvárací náter	-
	A1.3.6.4	balkón	6,86	-	S.2.1	pohľadový betón + uzatvárací náter	-	-	-
A1.3.7									
	A1.3.7.1	sklad	3,55	2620	S.2.1	pohľadový betón + uzatvárací náter	sdk stěna + interiérový nátěr	pohľadový betón + uzatvárací náter	-
	A1.3.7.2	sklad	3,55	2620	S.2.1	pohľadový betón + uzatvárací náter	sdk stěna + interiérový nátěr	pohľadový betón + uzatvárací náter	-
	A1.3.7.3	sklad	3,55	2620	S.2.1	pohľadový betón + uzatvárací náter	sdk stěna + interiérový nátěr	pohľadový betón + uzatvárací náter	-
	A1.3.7.4	sklad	3,55	2620	S.2.1	pohľadový betón + uzatvárací náter	sdk stěna + interiérový nátěr	pohľadový betón + uzatvárací náter	-
A1.3.8									
	A1.3.8.1	pavlač	79,42	2800	S.2.1	pohľadový betón + uzatvárací náter	-	-	-
	A1.3.8.2	výťah	3,12	-	-	-	pohľadový betón + uzatvárací náter	-	-
	A1.3.8.3	schodisko	5,94	-	S.2.1	pohľadový betón + uzatvárací náter	-	-	-
A2.3.1									
	A2.3.1.1	predsieň	6,08	2620	P.4.1	cement. stierka + uzatvárací náter	sadrová omietka, interiérový náter	pohľadový betón + uzatvárací náter	-
	A2.3.1.2	kúpeľňa	4,95	2620	P.3.1	keramická dlažba	kermaický obklad	pohľadový betón + uzatvárací náter	-
	A2.3.1.3	wc	1,70	2620	P.3.1	keramická dlažba	kermaický obklad	pohľadový betón + uzatvárací náter	-
	A2.3.1.4	obývacia izba	14,01	2620	P.4.1	cement. stierka + uzatvárací náter	sadrová omietka, interiérový náter	pohľadový betón + uzatvárací náter	-
	A2.3.1.5	spálňa	13,64	2620	P.4.1	cement. stierka + uzatvárací náter	sadrová omietka, interiérový náter	pohľadový betón + uzatvárací náter	-
	A2.3.1.6	kuchyňa	14,01	2620	P.4.1	cement. stierka + uzatvárací náter	sadrová omietka, interiérový náter	pohľadový betón + uzatvárací náter	-
	A2.3.1.7	spálňa	13,19	2620	P.4.1	cement. stierka + uzatvárací náter	sadrová omietka, interiérový náter	pohľadový betón + uzatvárací náter	-
	A2.3.1.8	balkón	11,41	-	S.2.1	pohľadový betón + uzatvárací náter	-	-	-
A2.3.2									
	A2.3.2.1	predsieň	5,85	2620	P.4.1	cement. stierka + uzatvárací náter	sadrová omietka, interiérový náter	pohľadový betón + uzatvárací náter	-
	A2.3.2.2	kúpeľňa	4,66	2620	P.3.1	keramická dlažba	kermaický obklad	pohľadový betón + uzatvárací náter	-
	A2.3.2.3	wc	1,70	2620	P.3.1	keramická dlažba	kermaický obklad	pohľadový betón + uzatvárací náter	-
	A2.3.2.4	kuchyňa	13,86	2620	P.4.1	cement. stierka + uzatvárací náter	sadrová omietka, interiérový náter	pohľadový betón + uzatvárací náter	-
	A2.3.2.5	spálňa	13,40	2620	P.4.1	cement. stierka + uzatvárací náter	sadrová omietka, interiérový náter	pohľadový betón + uzatvárací náter	-
	A2.3.2.6	obývacia izba	13,86	2620	P.4.1	cement. stierka + uzatvárací náter	sadrová omietka, interiérový náter	pohľadový betón + uzatvárací náter	-
	A2.3.2.7	obývacia izba	12,46	2620	P.4.1	cement. stierka + uzatvárací náter	sadrová omietka, interiérový náter	pohľadový betón + uzatvárací náter	-
	A2.3.2.8	balkón	13,76	-	S.2.1	pohľadový betón + uzatvárací náter	-	-	-
A2.3.3									
	A2.3.3.1	predsieň	5,85	2620	P.4.1	cement. stierka + uzatvárací náter	sadrová omietka, interiérový náter	pohľadový betón + uzatvárací náter	-
	A2.3.3.2	kúpeľňa	6,61	2620	P.3.1	keramická dlažba	kermaický obklad	pohľadový betón + uzatvárací náter	-
	A2.3.3.3	kuchyňa	13,86	2620	P.4.1	cement. stierka + uzatvárací náter	sadrová omietka, interiérový náter	pohľadový betón + uzatvárací náter	-
	A2.3.3.4	spálňa	13,40	2620	P.4.1	cement. stierka + uzatvárací náter	sadrová omietka, interiérový náter	pohľadový betón + uzatvárací náter	-
	A2.3.3.5	obývacia izba	13,86	2620	P.4.1	cement. stierka + uzatvárací náter	sadrová omietka, interiérový náter	pohľadový betón + uzatvárací náter	-
	A2.3.3.6	balkón	11,55	-	S.2.1	pohľadový betón + uzatvárací náter	-	-	-
A2.3.4									
	A2.3.4.1	predsieň	5,91	2620	P.4.1	cement. stierka + uzatvárací náter	sadrová omietka, interiérový náter	pohľadový betón + uzatvárací náter	-
	A2.3.4.2	kúpeľňa	4,02	2620	P.3.1	keramická dlažba	kermaický obklad	pohľadový betón + uzatvárací náter	-
	A2.3.4.3	wc	1,95	2620	P.3.1	keramická dlažba	kermaický obklad	pohľadový betón + uzatvárací náter	-
	A2.3.4.4	kuchyňa	13,92	2620	P.4.1	cement. stierka + uzatvárací náter	sadrová omietka, interiérový náter	pohľadový betón + uzatvárací náter	-
	A2.3.4.5	spálňa	13,46	2620	P.4.1	cement. stierka + uzatvárací náter	sadrová omietka, interiérový náter	pohľadový betón + uzatvárací náter	-
	A2.3.4.6	obývacia izba	13,89	2620	P.4.1	cement. stierka + uzatvárací náter	sadrová omietka, interiérový náter	pohľadový betón + uzatvárací náter	-
	A2.3.4.7	obývacia izba	12,46	2620	P.4.1	cement. stierka + uzatvárací náter	sadrová omietka, interiérový náter	pohľadový betón + uzatvárací náter	-
	A2.3.4.8	balkón	14,32	-	S.2.1	pohľadový betón + uzatvárací náter	-	-	-
A2.3.5									
	A2.3.5.1	predsieň	6,24	2620	P.4.1	cement. stierka + uzatvárací náter	sadrová omietka, interiérový náter	pohľadový betón + uzatvárací náter	-
	A2.3.5.2	kúpeľňa	6,37	2620	P.3.1	keramická dlažba	kermaický obklad	pohľadový betón + uzatvárací náter	-
	A2.3.5.3	kuchyňa	13,86	2620	P.4.1	cement. stierka + uzatvárací náter	sadrová omietka, interiérový náter	pohľadový betón + uzatvárací náter	-
	A2.3.5.4	obývacia izba	13,86	2620	P.4.1	cement. stierka + uzatvárací náter	sadrová omietka, interiérový náter	pohľadový betón + uzatvárací náter	-
	A2.3.5.5	balkón	5,81	-	S.2.1	pohľadový betón + uzatvárací náter	-	-	-
A2.3.6									
	A2.3.6.1	predsieň	2,98	2620	P.4.1	cement. stierka + uzatvárací náter	sadrová omietka, interiérový náter	pohľadový betón + uzatvárací náter	-
	A2.3.6.2	kúpeľňa	3,17	2620	P.3.1	keramická dlažba	kermaický obklad	pohľadový betón + uzatvárací náter	-
	A2.3.6.3	obývacia izba	20,20	2620	P.4.1	cement. stierka + uzatvárací náter	sadrová omietka, interiérový náter	pohľadový betón + uzatvárací náter	-
	A2.3.6.4	balkón	6,86	-	S.2.1	pohľadový betón + uzatvárací náter	-	-	-
A2.3.7									
	A2.3.7.1	sklad	3,55	2620	S.2.1	pohľadový betón + uzatvárací náter	sdk stěna + interiérový nátěr	pohľadový betón + uzatvárací náter	-
	A2.3.7.2	sklad	3,55	2620	S.2.1	pohľadový betón + uzatvárací náter	sdk stěna + interiérový nátěr	pohľadový betón + uzatvárací náter	-
	A2.3.7.3	sklad	3,55	2620	S.2.1	pohľadový betón + uzatvárací náter	sdk stěna + interiérový nátěr	pohľadový betón + uzatvárací náter	-
	A2.3.7.4	sklad	3,55	2620	S.2.1	pohľadový betón + uzatvárací náter	sdk stěna + interiérový nátěr	pohľadový betón + uzatvárací náter	-
A2.3.8									
	A2.3.8.1	pavlač	86,32	2800	S.2.1	pohľadový betón + uzatvárací náter	-	-	-
	A2.3.8.2	výťah	3,12	-	-	-	pohľadový betón + uzatvárací náter	-	-
	A2.3.8.3	schodisko	5,94	-	S.2.1	pohľadový betón + uzatvárací náter	-	-	-
B1.2.2									
	B1.2.2.4	chodba	3,43	2400	P.4.1	cement. stierka + uzatvárací náter	sadrová omietka, interiérový náter	sdk podhľad + interiérový náter	-
	B1.2.2.5	kúpeľňa	6,04	2400	P.3.1	keramická dlažba	kermaický obklad	sdk podhľad + interiérový náter	-
	B1.2.2.6	obývacia izba	27,84	2620	P.4.1	cement. stierka + uzatvárací náter	sadrová omietka, interiérový náter	pohľadový betón + uzatvárací náter	-
	B1.2.2.7	spálňa	13,16	2620	P.4.1	cement. stierka + uzatvárací náter	sadrová omietka, interiérový náter	pohľadový betón + uzatvárací náter	-
	B1.2.2.8	balkón	6,94	-	S.2.1	pohľadový betón + uzatvárací náter	-	-	-
B1.2.3									
	B1.2.3.4	chodba	3,43	2400	P.4.1	cement. stierka + uzatvárací náter	sadrová omietka, interiérový náter	sdk podhľad + interiérový náter	-
	B1.2.3.5	kúpeľňa	5,83	2400	P.3.1	keramická dlažba	kermaický obklad	sdk podhľad + interiérový náter	-
	B1.2.3.6	obývacia izba	27,81	2620	P.4.1	cement. stierka + uzatvárací náter	sadrová omietka, interiérový náter	pohľadový betón + uzatvárací náter	-
	B1.2.3.7	spálňa	13,16	2620	P.4.1	cement. stierka + uzatvárací náter	sadrová omietka, interiérový náter	pohľadový betón + uzatvárací náter	-
	B1.2.3.8	balkón	4,05	-	S.2.1	-	-	-	-
	B1.2.3.9	balkón	2,70	-	S.2.1	pohľadový betón + uzatvárací náter	-	-	-
B2.3									
	B2.3.3.1	pavlač	10,80	-	S.2.1	pohľadový betón + uzatvárací náter	-	-	-
B2.3.1									
	B2.3.1.1	predsieň	5,86	2400	P.4.1	cement. stierka + uzatvárací náter	sadrová omietka, interiérový náter	pohľadový betón + uzatvárací náter	-
	B2.3.1.2	kúpeľňa	4,60	2400	P.3.1	keramická dlažba	kermaický obklad	sdk podhľad + interiérový náter	-
	B2.3.1.3	wc	1,73	2400	P.3.1	keramická dlažba	kermaický obklad	sdk podhľad + interiérový náter	-
	B2.3.1.4	obývacia izba	28,03	2620	P.4.1	cement. stierka + uzatvárací náter	sadrová omietka, interiérový náter	pohľadový betón + uzatvárací náter	-
	B2.3.1.5	spálňa	13,78	2620	P.4.1	cement. stierka + uzatvárací náter	sadrová omietka, interiérový náter	pohľadový betón + uzatvárací náter	-
	B2.3.1.6	balkón	6,94	-	S.2.1	pohľadový betón + uzatvárací náter	-	-	-
B2.3.2									
	B2.3.2.1	predsieň	5,86	2400	P.4.1	cement. stierka + uzatvárací náter	sadrová omietka, interiérový náter	sdk podhľad + interiérový náter	-
	B2.3.2.2	kúpeľňa	4,60	2400	P.3.1	keramická dlažba	kermaický obklad	sdk podhľad + interiérový náter	-
	B2.3.2.3	wc	1,73	2400	P.3.1	keramická dlažba	kermaický obklad	sdk podhľad + interiérový náter	-
	B2.3.2.4	obývacia izba	28,03	2620	P.4.1	cement. stierka + uzatvárací náter	sadrová omietka, interiérový náter	pohľadový betón + uzatvárací náter	-
	B2.3.2.5	spálňa	13,78	2620	P.4.1	cement. stierka + uzatvárací náter	sadrová omietka, interiérový náter	pohľadový betón + uzatvárací náter	-
	B2.3.2.6	balkón	6,94	-	S.2.1	pohľadový betón + uzatvárací náter	-	-	-
B3.2.2									
	B3.2.2.4	chodba	3,43	2400	P.4.1	cement. stierka + uzatvárací náter	sadrová omietka, interiérový náter	sdk podhľad + interiérový náter	-
	B3.2.2.5	kúpeľňa	6,04	2400	P.3.1	keramická dlažba	kermaický obklad	sdk podhľad + interiérový náter	-
	B3.2.2.6	obývacia izba	27,84	2620	P.4.1	cement. stierka + uzatvárací náter	sadrová omietka, interiérový náter	pohľadový betón + uzatvárací náter	-
	B3.2.2.7	spálňa	13,16	2620	P.4.1	cement. stierka + uzatvárací náter	sadrová omietka, interiérový náter	pohľadový betón + uzatvárací náter	-
	B3.2.2.8	balkón	6,00	-	S.2.1	pohľadový betón + uzatvárací náter	-	-	-
B3.2.3									
	B3.2.3.4	chodba	3,43	2400	P.4.1	cement. stierka + uzatvárací náter	sadrová omietka, interiérový náter	sdk podhľad + interiérový náter	-
	B3.2.3.5	kúpeľňa	6,04	2400	P.3.1	keramická dlažba	kermaický obklad	sdk podhľad + interiérový náter	-
	B3.2.3.6	obývacia izba	27,81	2620	P.4.1	cement. stierka + uzatvárací náter	sadrová omietka, interiérový náter	pohľadový betón + uzatvárací náter	-
	B3.2.3.7	spálňa	13,16	2620	P.4.1	cement. stierka + uzatvárací náter	sadrová omietka, interiérový náter	pohľadový betón + uzatvárací náter	-
	B3.2.3.8	balkón	4,05	-	S.2.1	pohľadový betón + uzatvárací náter	-	-	-
B4.2.2									
	B4.2.2.4	chodba	3,43	2400	P.4.1	cement. stierka + uzatvárací náter	sadrová omietka, interiérový náter	sdk podhľad + interiérový náter	-
	B4.2.2.5	kúpeľňa	6,04	2400	P.3.1	keramická dlažba	kermaický obklad	sdk podhľad + interiérový náter	-
	B4.2.2.6	obývacia izba	27,84	2620	P.4.1	cement. stierka + uzatvárací náter	sadrová omietka, interiérový náter	pohľadový betón + uzatvárací náter	-
	B4.2.2.7	spálňa	13,16	2620	P.4.1	cement. stierka + uzatvárací náter	sadrová omietka, interiérový náter	pohľadový betón + uzatvárací náter	-
	B4.2.2.8	balkón	6,94	-	S.2.1	pohľadový betón + uzatvárací náter	-	-	-
B4.2.3									
	B4.2.3.4	chodba	3,43	2400	P.4.1	cement. stierka + uzatvárací náter	sadrová omietka, interiérový náter	sdk podhľad + interiérový náter	-
	B4.2.3.5	kúpeľňa	6,04	2400	P.3.1	keramická dlažba	kermaický obklad	sdk podhľad + interiérový náter	-
	B4.2.3.6	obývacia izba	27,81	2620	P.4.1	cement. stierka + uzatvárací náter	sadrová omietka, interiérový náter	pohľadový betón + uzatvárací náter	-
	B4.2.3.7	spálňa	13,16	2620	P.4.1	cement. stierka + uzatvárací náter	sadrová omietka, interiérový náter	pohľadový betón + uzatvárací náter	-
	B4.2.3.8	balkón	4,05	-	S.2.1	pohľadový betón + uzatvárací náter	-	-	-
	B4.2.3.9	balkón	2,70	-	S.2.1	pohľadový betón + uzatvárací náter	-	-	-
B5.3									
	B5.3.3.1	pavlač	10,80	-	S.2.1	pohľadový betón + uzatvárací náter	-	-	-
B5.3.1									
	B5.3.1.1	predsieň	5,86	2400	P.4.1	cement. stierka + uzatvárací náter	sadrová omietka, interiérový náter	sdk podhľad + interiérový náter	-
	B5.3.1.2	kúpeľňa	4,60	2400	P.3.1	keramická dlažba	kermaický obklad	sdk podhľad + interiérový náter	-
	B5.3.1.3	wc	1,73	2400	P.3.1	keramická dlažba	kermaický obklad	sdk podhľad + interiérový náter	-
	B5.3.1.4	obývacia izba	28,03	2620	P.4.1	cement. stierka + uzatvárací náter	sadrová omietka, interiérový náter	pohľadový betón + uzatvárací náter	-
	B5.3.1.5	spálňa	13,78	2620	P.4.1	cement. stierka + uzatvárací náter	sadrová omietka, interiérový náter	pohľadový betón + uzatvárací náter	-
	B5.3.1.6	balkón	6,94	-	S.2.1	pohľadový betón + uzatvárací náter	-	-	-
B5.3.2									
	B5.3.2.1	predsieň	5,85	2620	P.4.1	cement. stierka + uzatvárací náter	sadrová omietka, interiérový náter	pohľadový betón + uzatvárací náter	-
	B5.3.2.2	kúpeľňa	4,60	2400	P.3.1	keramická dlažba	kermaický obklad	sdk podhľad + interiérový náter	-
	B5.3.2.3	wc	1,73	2400	P.3.1	keramická dlažba	kermaický obklad	sdk podhľad + interiérový náter	-
	B5.3.2.4	obývacia izba	28,03	2620	P.4.1	cement. stierka + uzatvárací náter	sadrová omietka, interiérový náter	pohľadový betón + uzatvárací náter	-
	B5.3.2.5	spálňa	13,78	2620	P.4.1	cement. stierka + uzatvárací náter	sadrová omietka, interiérový náter	pohľadový betón + uzatvárací náter	-
	B5.3.2.6	balkón	6,94	-	S.2.1	pohľadový betón + uzatvárací náter	-	-	-
B6.3									
	B6.3.3.1	pavlač	10,80	-	S.2.1	pohľadový betón + uzatvárací náter	-	-	-
B6.3.1									
	B6.3.1.1	predsieň	5,86	2400	P.4.1	cement. stierka + uzatvárací náter	sadrová omietka, interiérový náter	sdk podhľad + interiérový náter	-
	B6.3.1.2	kúpeľňa	4,60	2400	P.3.1	keramická dlažba	kermaický obklad	sdk podhľad + interiérový náter	-
	B6.3.1.3	wc	1,73	2400	P.3.1	keramická dlažba	kermaický obklad	sdk podhľad + interiérový náter	-
	B6.3.1.4	obývacia izba	28,03	2620	P.4.1	cement. stierka + uzatvárací náter	sadrová omietka, interiérový náter	pohľadový betón + uzatvárací náter	-
	B6.3.1.5	spálňa	13,78	2620	P.4.1	cement. stierka + uzatvárací náter	sadrová omietka, interiérový náter	pohľadový betón + uzatvárací náter	-
	B6.3.1.6	balkón	6,94	-	S.2.1	pohľadový betón + uzatvárací náter	-	-	-
B6.3.2									
	B6.3.2.1	predsieň	5,86	2400	P.4.1	cement. stierka + uzatvárací náter	sadrová omietka, interiérový náter	sdk podhľad + interiérový náter	-
	B6.3.2.2	kúpeľňa	4,60	2400	P.3.1	keramická dlažba	kermaický obklad	sdk podhľad + interiérový náter	-
	B6.3.2.3	wc	1,73	2400	P.3.1	keramická dlažba	kermaický obklad	sdk podhľad + interiérový náter	-
	B6.3.2.4	obývacia izba	28,03	2620	P.4.1	cement. stierka + uzatvárací náter	sadrová omietka, interiérový náter	pohľadový betón + uzatvárací náter	-
	B6.3.2.5	spálňa	13,78	2620	P.4.1	cement. stierka + uzatvárací náter	sadrová omietka, interiérový náter	pohľadový betón + uzatvárací náter	-
	B6.3.2.6	balkón	6,94	-	S.2.1	pohľadový betón + uzatvárací náter	-	-	-

AUTORIZACE / AUTHORIZATION

SCHÉMA / SCHEME

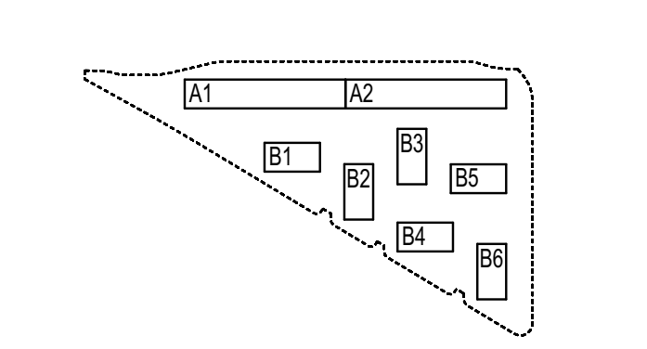

±0,000 = 133,500 m n.m.
SOUŘ. SYSTÉM S-JTSK / GRID SYSTEM S-JTSK,
VÝŠKOVÝ SYSTÉM BpV / VERTICAL SYSTEM BpV

GENERÁLNÝ PROJEKTANT / HEAD DESIGNER

www.the-buro.cz
TheBüro, s.r.o.
Tučkova 24a
Brno 602 00
Tel .: +421 607 911 704
Email: info@the-buro.cz

OBJEDNATEL / CLIENT

BRATISLAVA
Hlavné mesto Slovenské republiky
Bratislava
Primaciálne nám. 1,
814 99 Bratislava

KOORDINÁTOR PROFESIÍ / SPECIALIST COORDINATOR

OBERMEYER
Helika
Lamačská cesta 3/B
Bratislava 842 04
Tel .: +421 238 105 223
Email: info@obermeyer.cz

VYPRACOVAL / DRAWN BY
ING.ARCH. IVA MRÁZKOVÁ
ING.ARCH. JAN ROLINC

KONTROLOVAL / CHECKER
ING. ING. ARCH. JAN VRBKA

ZODP. PROJEKTANT / RESPONSIBLE
ING. ING. ARCH. JAN VRBKA

ING. ING. ARCH. JAN VRBKA

NÁZOV ZAKÁZKY / PROJECT NAME

BYTOVÝ DOM TERCHOVSKÁ A DOTKNUTÉ ÚZEMIE

STUPEŇ PD / PROJECT STAGE	MIERKA / SCALE	DÁTUM VYDANIA / DATE OF ISSUE	POČET A4 / NUMBER OF A4
DSP	1:100	06.2023	21 A4

NÁZOV OBJEKTU SO/IO / OBJECT NAME
SO 001 A1 - A2, SO 001 B1 - B6

NÁZOV PROFESNÉHO DIELU / PROFESSION PART
ASR

NÁZOV DOKUMENTU / DOCUMENT NAME

PÔDORYS 3.NP

NÁZOV SÚBORU / FILE NAME

KÓPIE / COPY

2110109 _	DSP _	_	E _	001 _	100 _	_	3403 _	00
ČÍSLO PROJEKTU PROJECT NUMBER	STUPEŇ PD PROJECT STAGE	OBCHODNÝ SÚBOR BUSINESS PART	ČASŤ PART	SO / IO OBJECT NAME	PROFESNÝ DIEL PROF. PART	DILATÁCIA DILATATION	ČÍSLO DOKUMENTU DOCUMENT NUMBER	REVÍZIA REVISION