


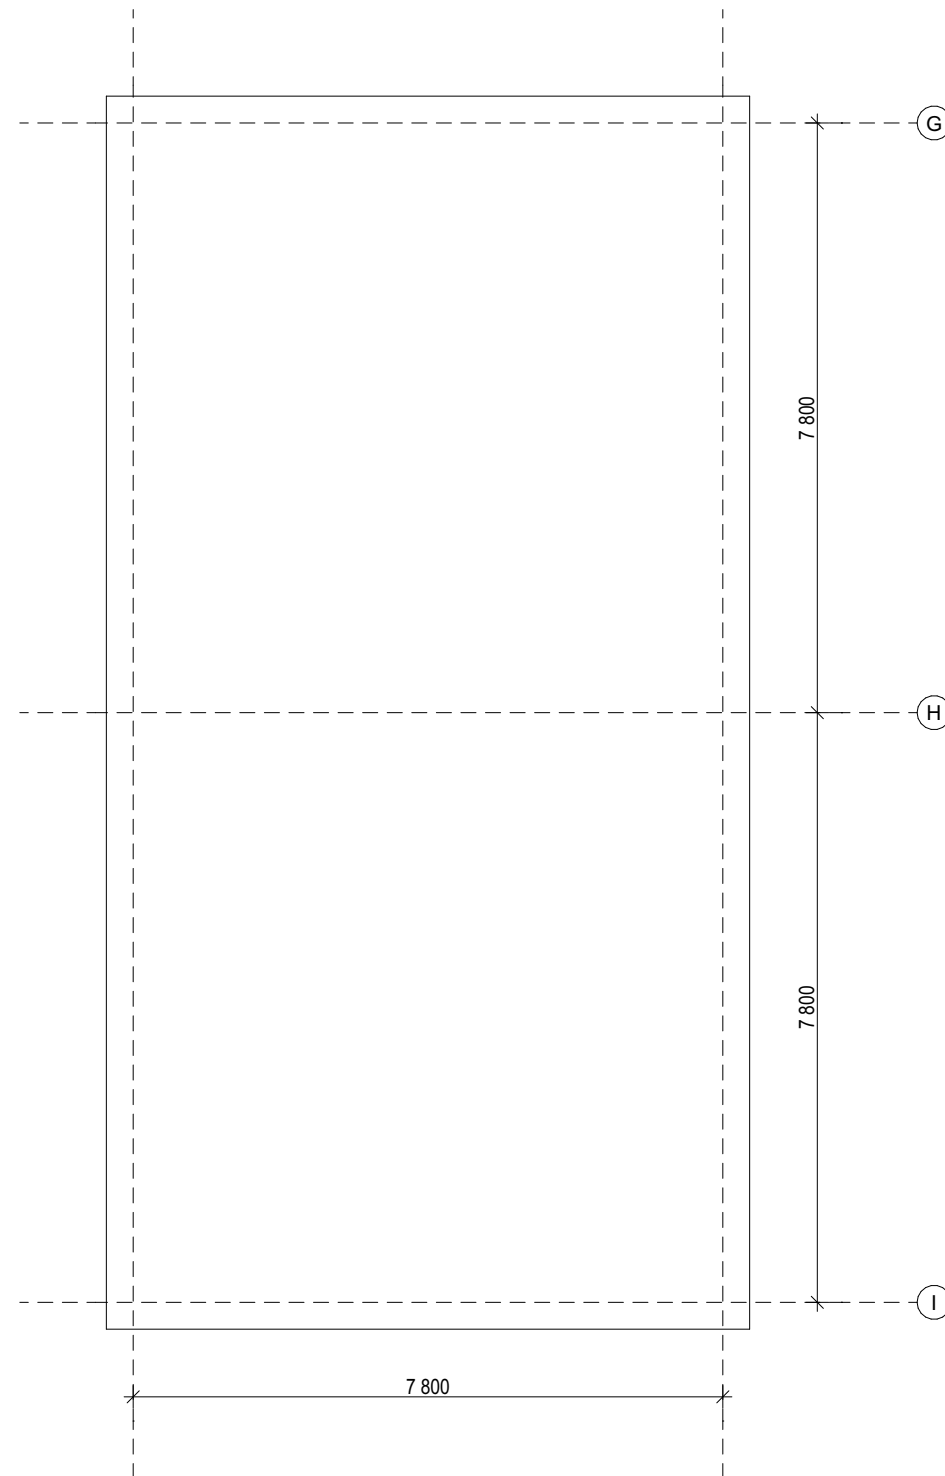


SO 001 A2
4NP
1NP = 0,000 = 133,50 m n.m.
aika = + 12,65 m = 146,15 m n.m.

[illegible]

	MURIVO Z VÁPNEKOVÝCH VÝVOJOMATOVÝCH TVÁRNIC, napr. SILKA TEMPO 240, TL. MURIVA 240 mm
	PORÉZBETÓNOVÁ TVÁRNIKA, napr. YTING KLASIK 300 050 HLADKÁ 125-340x560 mm
	STĚNA Z SON. MEDZIVÝBVE AKUSTICKE STĚNY, TL. STĚNY 125 mm, 205 mm
	STĚNA Z SON. VÝKURNE PREREZY, TL. STĚNY 70 mm, 150 mm
	ŽELEZOBETONOVÁ MONOLITNÁ KONŠTRUKCIA - OCĚLÁ ATRÉDA PEVNOSTI POZI RI STATIKA
	TEPELNÁ IZOLÁCIA EXTRUDOVANÝ POLYSTYREIN, PR. PENOVÝ POLYSTYREIN POZI SLABEJŠIE KONŠTRUKCIE
	TEPELNÁ IZOLÁCIA (MINERÁLNA VATA) POZI SLABEJŠIE KONŠTRUKCIE
	TERASA Z BETONOVÝCH DLAŽDÍ Z DREVENÝCH TERASOVÝCH DOSEK
	PRÁČE / BALKÓNY
	ŤAŽENÉ GRANULÁT / ŠTRK
	NÁSTUPNÁ ZEMIA
	PŮVODNÁ ZEMIA
	HYDROIZOLÁCIA
	NOVOVÁ FOLIA
	HLAVNICE REŠENÉHO ÚZEMIA
	OBRYŠ PODZEMNÉHO PODLAŽIA
	KONŠTRUKCIA NAD ROVINOU REZU


AUTORIZACE / AUTHORIZATION

SCHEMA / SCHEME



$\pm 0,000 = 133,500 \text{ m.n.m.}$

SOUL SYSTEM B.U.T.K. / GRD SYSTEM B.U.T.K.
POVRNO STREŠNJE / STREŠNJE STREŠNJE



GENERAL MANAGER / HEAD DESIGNER		OBJECTIONATEL / CLIENT	
www.the-buro.cz TheBüro s.r.o. Tuchova 24a Brno 602 00 Email: info@the-buro.cz Tel: +420 781 911 704		 CRANSLAVA Havens mesto Slovenskej republiky Bratislava Právnická 1 SÚ 99 Bratislava	
COORDINATOR PROJECTS / SPECIALIST COORDINATOR  OBERMEYER Heitka Lománskeho cesty 3/8 Bratislava 802 04 SÚ 99 Email: info@obermeyer.cz		VÝPRAVODNÝK / ORIGINATOR ING. ARCH. J. V. MAROZIČKA ING. ARCH. J. V. POLJAK ZODP. PROJEKTOVÝ RESPONZIBILNÝ ING. ARCH. J. V. POLJAK	
		KONTROLNÝK / CHECKER ING. ARCH. J. V. JAVRSKA	
		ING. ARCH. J. V. JAVRSKA	

STUPEŇ PD / PROJECT STAGE	MIERKA / SCALE	DATUM VYHŤA / DATE OF ISSUE	POČET A4 / NUMBER OF A4
DSP	1:100	06.2023	21 A4
NÁZOV OBJEKTU / SOUĽ / OBJECT NAME			
SO 001 A1 - A2, SO 001 B1 - B6			
NÁZOV PROFESNÉHO OBLASTI / PROFESSION PART			
ASR			
NÁZOV DOKUMENTU / DOCUMENT NAME			

NAZOV SUBORU / FILE NAME								KOPIE / COPY
2110109 _ DSP _ _ E _ 001 _ 100 _ _ 3501 _ 00								
ČÍSLO PROJEKTU PROJECT NUMBER	STUPEŇ PO PROJECT STAGE	OBOCHNÝ SUBOR BUSINESS PART	ČASŤ PART	SO / O OBJECT NAME	PROFESNÝ DIEL PROF PART	DLAŽIACA DILATION	ČÍSLO DOKUMENTU DOCUMENT NUMBER	REVÍZIA REVISION