

Dátum: 11. MÁJ 2022

Jednacie číslo: 1

Referent:

METRO Bratislava a.s.

Primaciálne námestie 1

81101 Bratislava

SK

## Vec: Vyjadrenie k existencii podzemných inžinierskych sietí

Žiadateľ v lokalite stavby

**Bytový dom Terchovská a dotknuté územie**

vyznačil vo svojej žiadosti záujmové územie a vyplnil všetky potrebné údaje pre vydanie vyjadrenia v záujmovom území. Žiadateľ zodpovedá za správnosť a úplnosť vyplnenej žiadosti.

**Pri realizácii stavby príde ku styku s podzemnými telekomunikačnými vedeniami vo vlastníctve firmy Slovanet, a.s. Existujúce telekomunikačné vedenia sú chránené ochranným pásmom podľa zákona 351/2011 Z.z**

Inžinierske siete spoločnosti Slovanet, a.s. sú zakreslené v prílohe vyjadrenia.

**Slovanet, a.s. súhlasí s uvedenou stavbou žiadateľa za podmienok**

Realizátor je povinný objednať si vytyčenie sietí a zariadení ešte pred zahájením prác.

Realizátor je povinný zabezpečiť výkopové práce v ochrannom pásme výhradne ručným náradím.

Pri umiestňovaní stavby požadujeme dodržať STN 73 6005


Pri prácach v blízkosti existujúcich telekomunikačných vedení požadujeme dodržať znenie platnej legislatívy Zákona č. 351/2011 Z.z. - Zákon o elektronických komunikáciách, hlavne §66-§68. Všetky vyvolané investície na existujúcej sieti (ochrana, prekládka, ...) je možné realizovať len po dohode a za podmienok dohodnutých s majiteľom alebo prevádzkovateľom dotknutého vedenia a uhrádza ich osoba, ktorá ich potrebu vyvolala. Oprava siete pri prípadnom poškodení siete bude na náklady realizátora.

Pred zahájením stavby prosím o požiadavku na vytyčenie sietí na : <https://www.acs.sk/vyjadrenia-a-vytycenia-is>

IČ vyjadrenia	: 8527
Stavebník	: Metro Bratislava a.s.
Dátum vyjadrenia	: 11.4.2022
Platnosť do	: 11.12.2022


S pozdravom


Marián Greif  
[marian.greif@slovanet.net](mailto:marian.greif@slovanet.net)

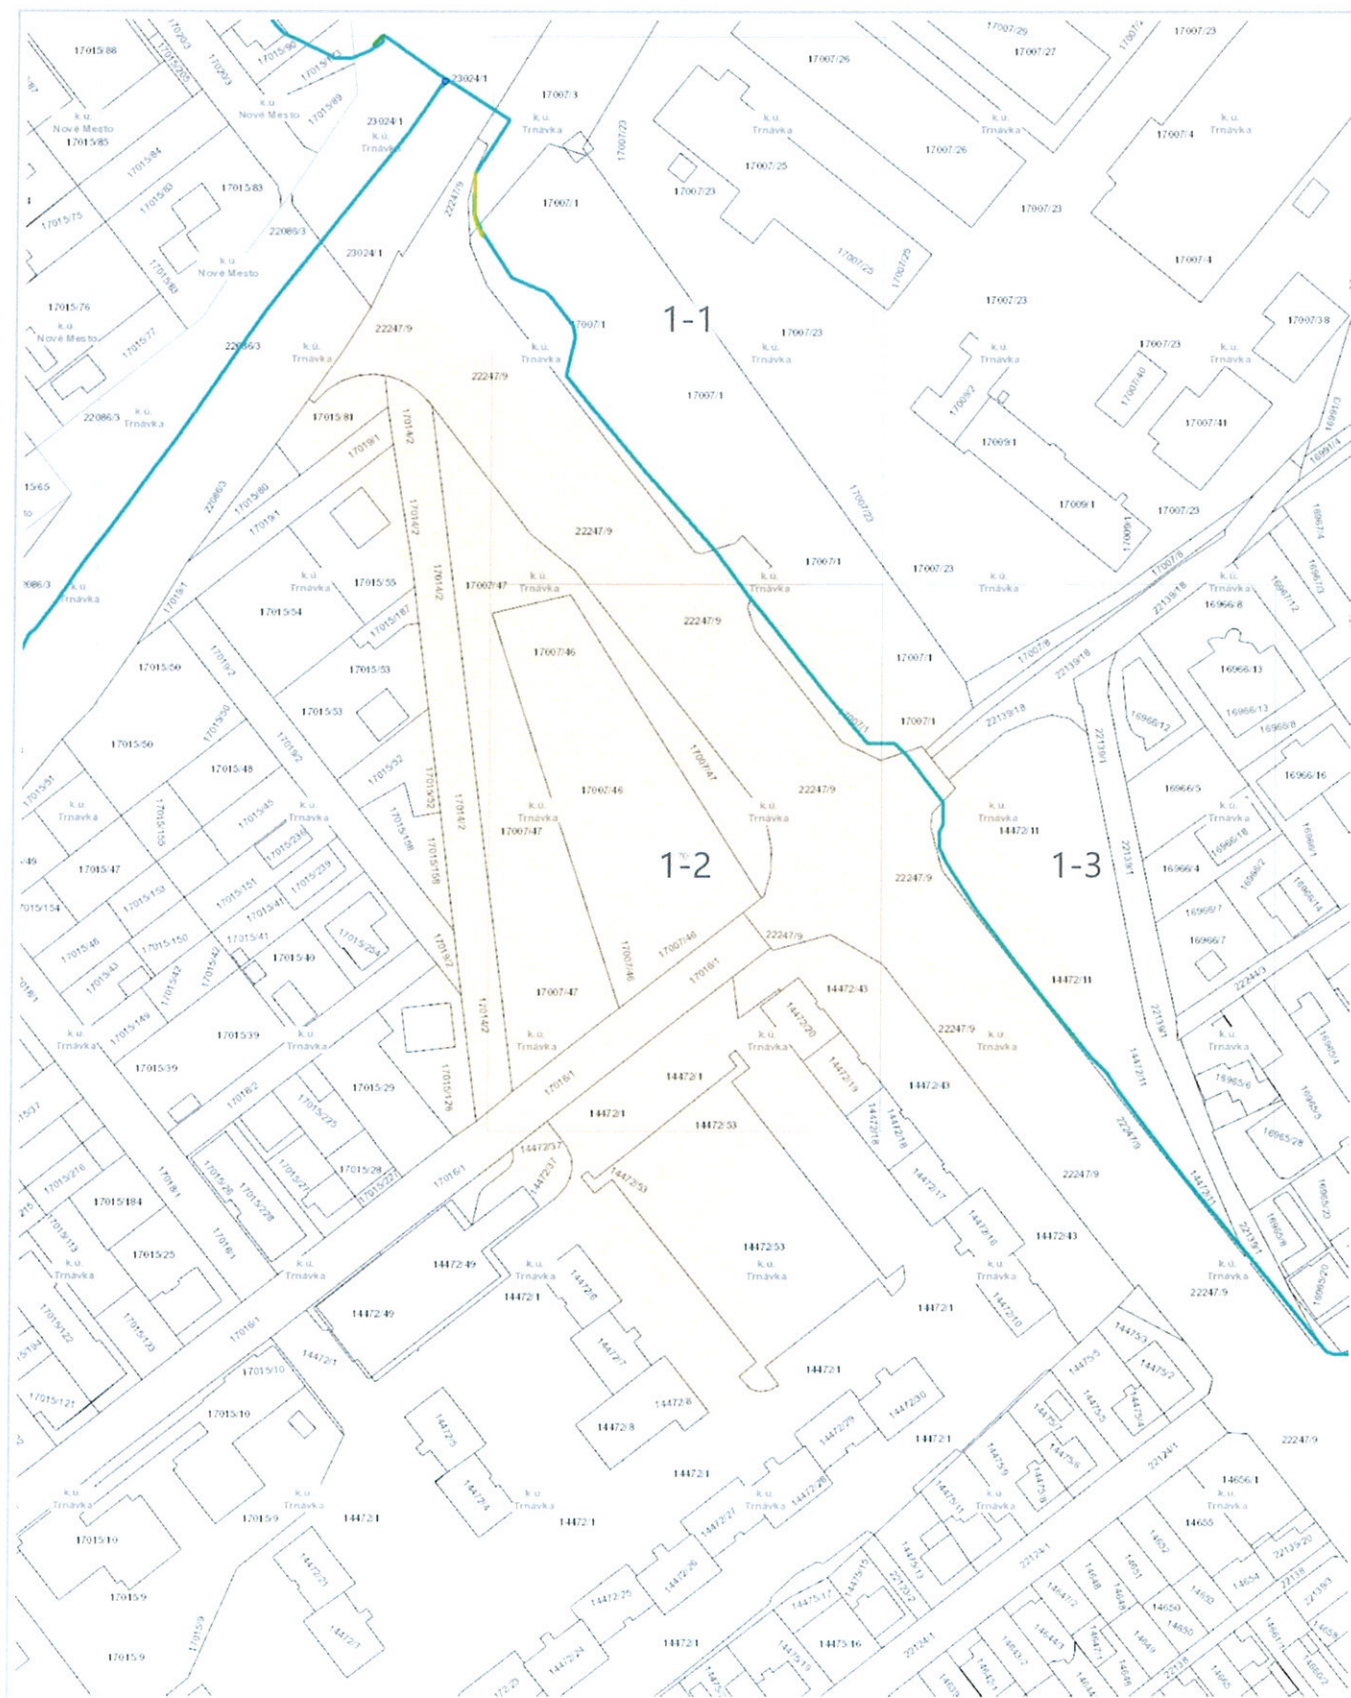





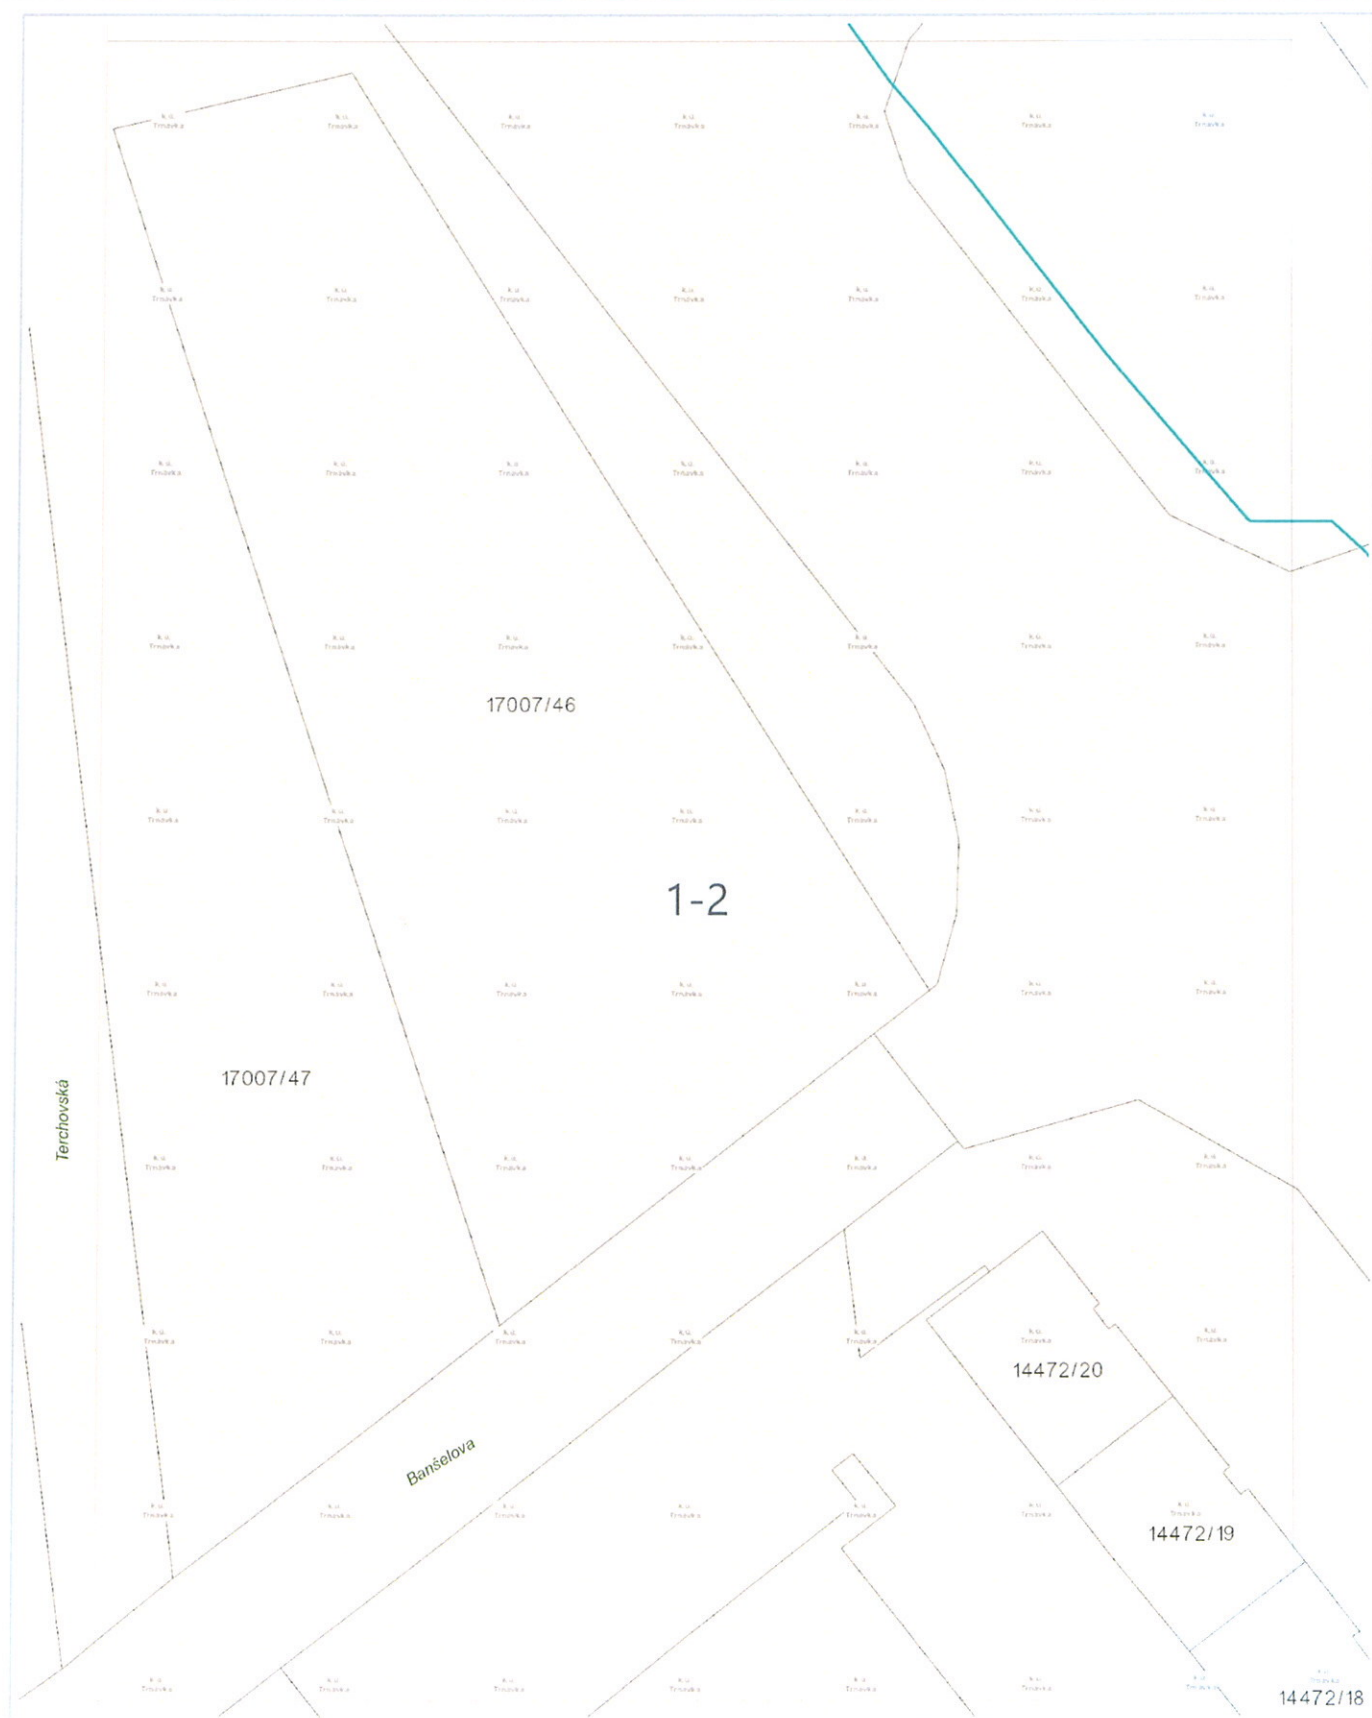

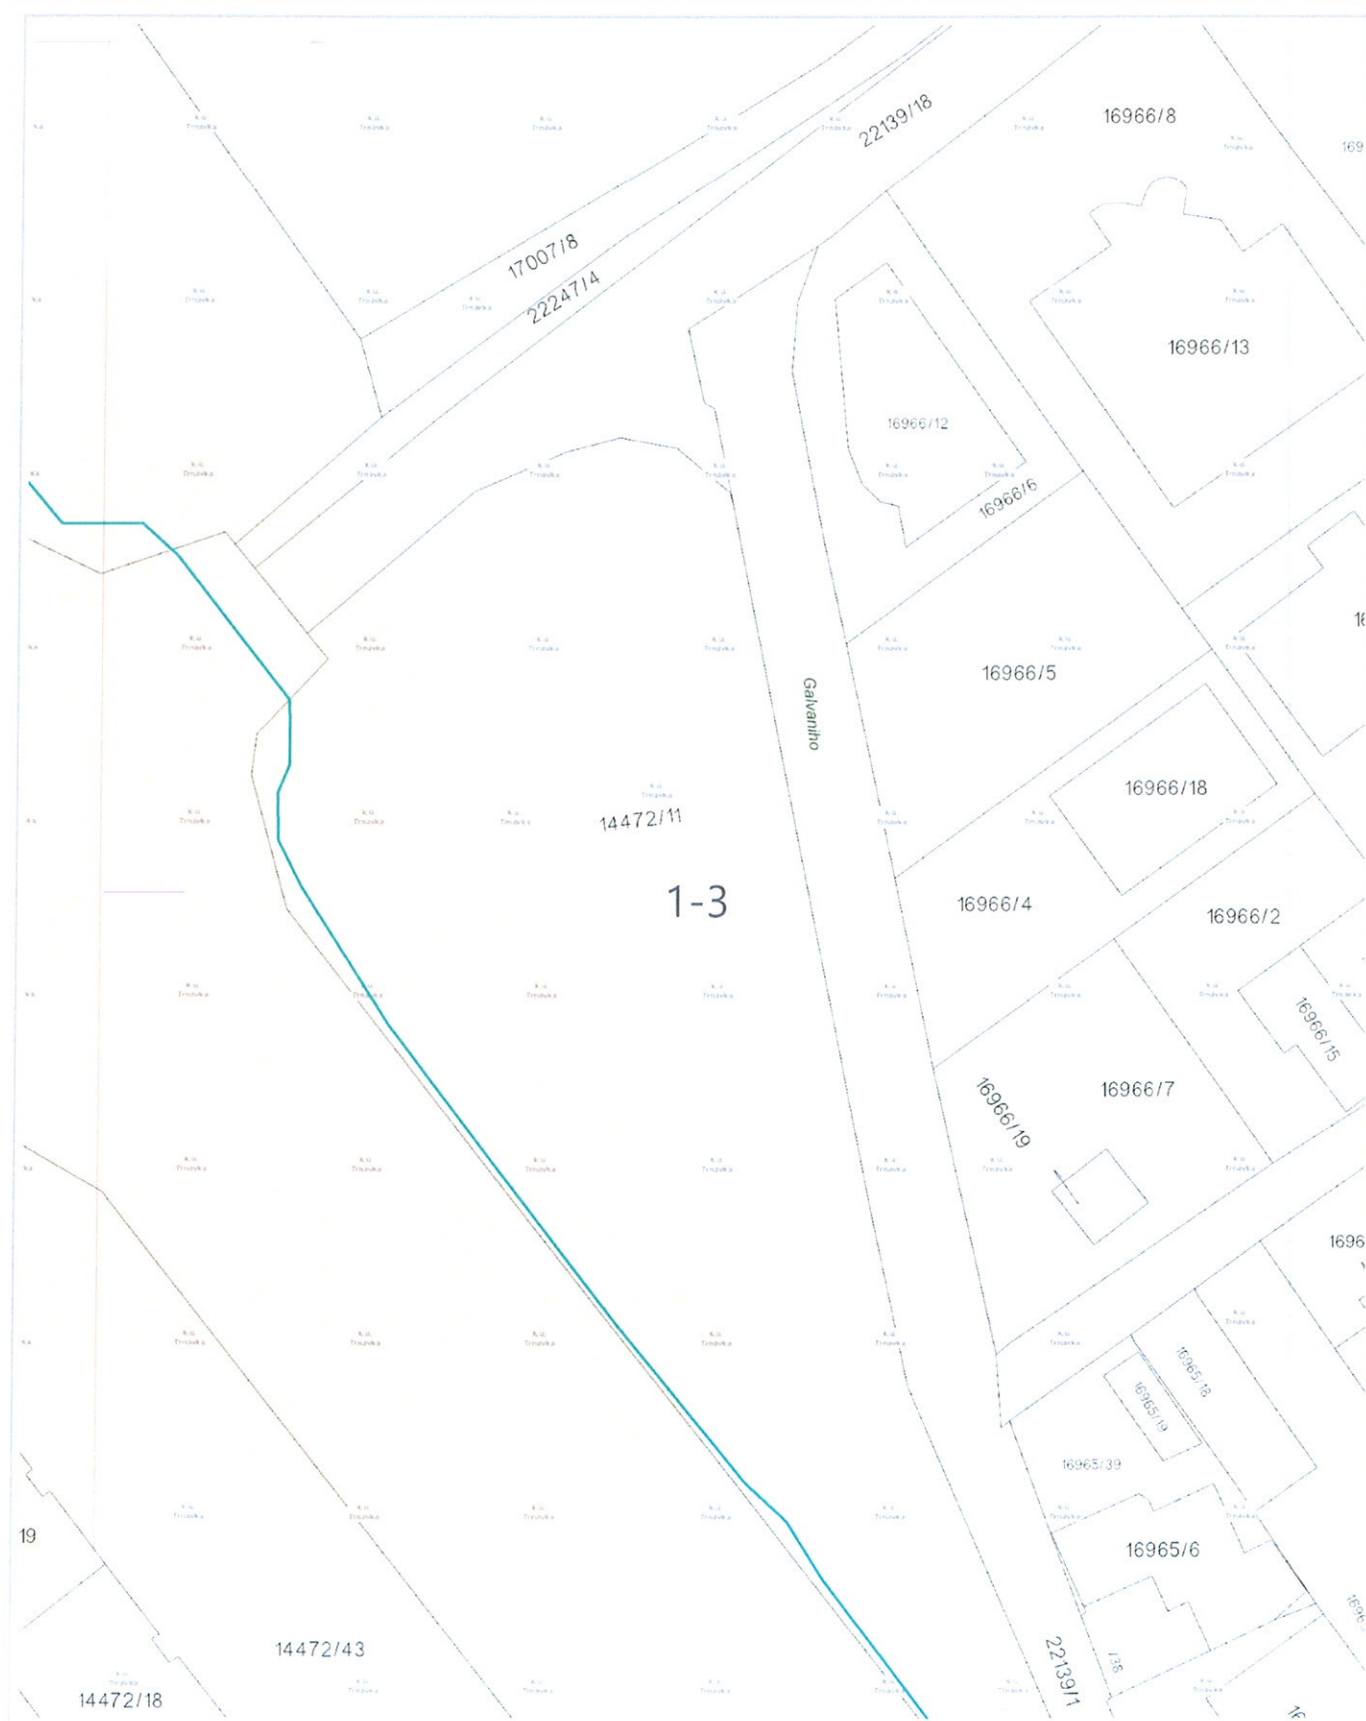

## Legenda trás v záujmových územiach

Podzemná trasa ACS s prvkom Slovanet

