Rez A-A'

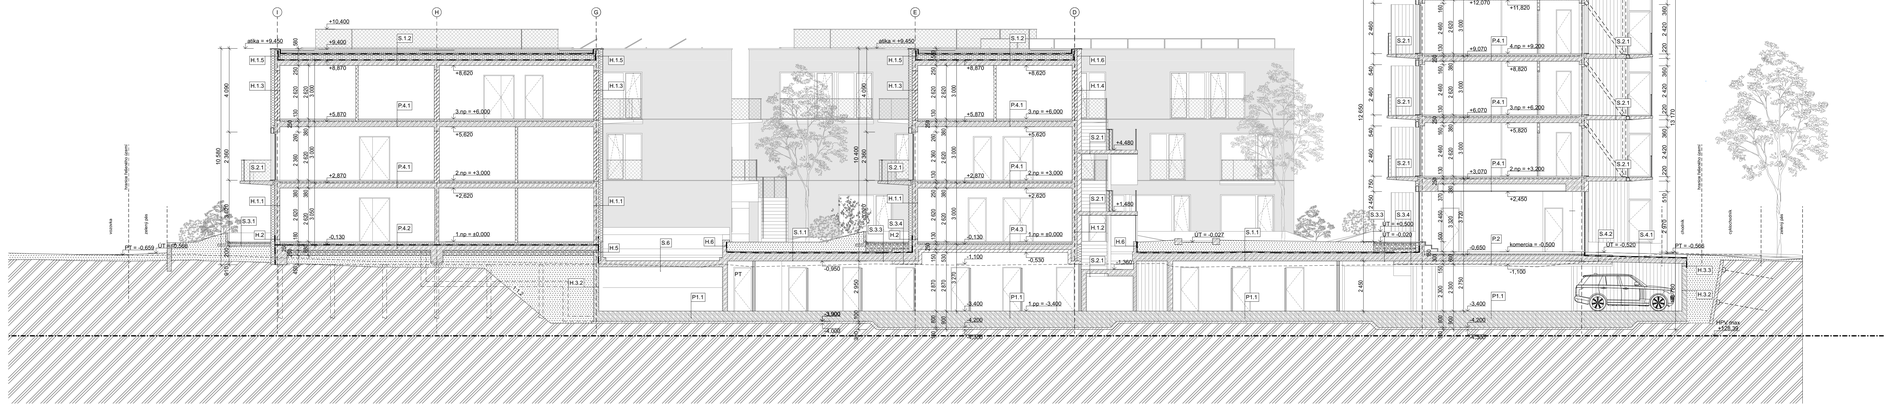

LEGENDA MATERIÁLOV

- RUNNY Z DRENÁŽNEHO BETÓNU DO KONTAKTU S TERÉNOM, napr. Stuttgarter Typ 15, RUNNY.sk, ks
- PARKETOVÁ TERASA, napr. TERRALINE PARK TERRACE PLUS, DUCHBRETT.sk
- STENA Z BOK. MEDZIBETÓNE, HRÚBKY STEN 15, STENY 15 ks, 250 mm
- STENA Z BOK. MEDZIBETÓNE, PRIEČKY 15, STENY 15 ks, 150 mm
- ŽELEZOBETÓNOVÁ MONOLITICKÁ KONŠTRUKCIA - DOSKY, STENY, PRÍČKY PODĽA VÝKRESU
- TEPELNÁ IZOLÁCIA EXTRUDOVANÝ POLYSTYRÉN, PIR, PENOVÝ POLYSTYRÉN PODĽA SKLADBY KONŠTRUKCIE
- TEPELNÁ IZOLÁCIA MINERÁLNA VLNA PODĽA SKLADBY KONŠTRUKCIE
- TERÉNY, U BETÓNOVÝCH PLÔCH - Z DRVENÉHO OBRUSOVÉHO BETÓNU
- PAVLAČE / BALKÓNY
- LAVIČKY / ZÁBRADLIE / STENY
- NÁSTUPNÁ ZEMINA
- PÔVODNÁ ZEMINA
- HYDROIZOLÁCIA
- NOPOVÁ FÓLIA
- HRANICE MEDZIBYTOVÝCH DOMOV
- SMERY PODZEMNÉHO PRÚDENIA
- KONŠTRUKČNÁ RÁSNOVÁ MREŽ

POZNÁMKY

1. TIETO DOKUMENTY JE ZHOTOVITEĽ POVINNÝ PRED ZAČATÍM PRÁCE A POČAS ICH VYKONÁVANIA PREVERIŤ V ROZSAHU SVOJEJ ČINNOSTI A ZISTENÉ NEDOSTATKY OZNÁMIŤ PROJEKTANTOVI.
2. VŠETKY ROZMERY SA MUSIA OVERIŤ NA MIESTE STAVBY.
3. ZHOTOVITEĽ JE POVINNÝ PRED ZAČATÍM PRÁCE ODSKÚŠAŤ VZORKY MATERIÁLOV A PRVKY, ZABEZPEČIŤ ICH SCHVÁLENIE OBJEDNÁVATEĽOM A PROJEKTANTOM. ZHOTOVITEĽ ZODPOVEDÁ ZA ICH ZABUDOVANIE A OCHRANU PROTI ZNEČISTENIU A POŠKODENIU.
AUTORIZÁCIE / AUTHORIZATION

SCHÉMA / SCHEME

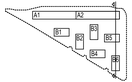

±0,000 = 133,500 m.n.m.
SOUŘ. SYSTÉM S-JTSK / GRID SYSTEM S-JTSK
VÝŠKOVÝ SYSTÉM Bpv / VERTICAL SYSTEM Bpv

GENERÁLNY PROJEKTANT / HEAD DESIGNER

www.the-buro.cz
TheBüro, S.r.o.
Tuřikova 24a
Brno 602 00
Tel.: +421 607 911 704
Email: info@the-buro.cz

OBJEDNÁVATEĽ / CLIENT

BRATISLAVA
Hlavné mesto Slovenskej republiky Bratislava
Primaciálne nám. 1,
814 99 Bratislava

KOORDINÁTOR PROFESIÍ / SPECIALIST COORDINATOR

OBERMEYER Helka
Beranových 65
P.O.Box 4, 199 21 Praha 9
Tel.: +420 281 097 222
Email: info@obermeyer.cz

VYPRACOVIL / DRAWN BY	KONTROLOVAL / CHECKER
ING.ARCH. IVA MRÁZKOVÁ ING.ARCH. JAN KOLINC	ING. VLADIMÍR VALENT
ZODP. PROJEKTANT / RESPONSIBLE	SCHVÁLIL / APPROVER
ING. ING. ARCH. JAN VRÁNA	

NÁZOV ZÁKAZKY / PROJECT NAME

BYTOVÝ DOM TERCHOVSKÁ A DOTKNUTÉ ÚZEMIE

STUPEŇ PD / PROJECT STAGE	MIERKA / SCALE	DÁTUM VYDANIA / DATE OF ISSUE	POČET A4 / NUMBER OF A4
DSP	1:100	06.2023	6 A4

NÁZOV OBJEKTU SO/IO / OBJECT NAME
Rez A-A'

NÁZOV PROFESNÉHO DIELU / PROFESSION PART
ASR

NÁZOV DOKUMENTU / DOCUMENT NAME
Rez A-A'

NÁZOV SÚBORU / FILE NAME
2110109 _ DSP _ _ E _ 001 _ 100 _ _ 3601 _ 00

ČÍSLO PROJEKTU / PROJECT NUMBER	STUPEŇ PD / PROJECT STAGE	OBJEKTOVÝ SÚBOR / BUSINESS PART	ČASŤ / PART	SO / IO / OBJECT NAME	PROFESNÝ DIEL / PROF. PART	DLHODOBÁ / DILATATION	ČÍSLO DOKUMENTU / DOCUMENT NUMBER	REVÍZIA / REVISION

KÓPIE / COPY