


No. REV	POPIS / DESCRIPTION	DÁTUM / DATE	R08
R01			R09
R02			R10
R03			R11
R04			R12
R05			R13
R06			R14
R07			R15

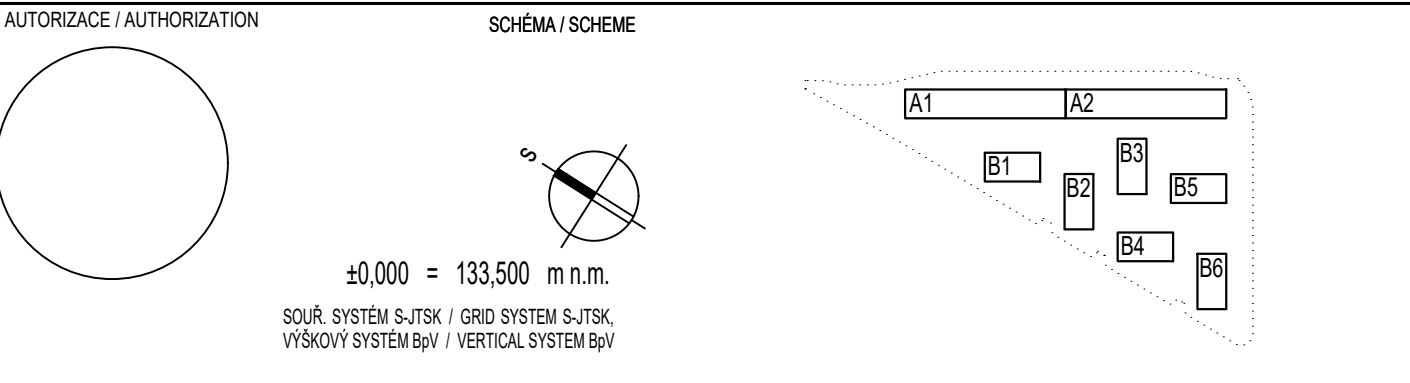

GENERÁLNY PROJEKTANT / HEAD DESIGNER		OBJEDNATEL / CLIENT	
<p>www.the-buro.cz</p> <h1>TheBüro</h1> <p>S. r. o.</p>		<p>Tučkova 24a Brno 602 00 Tel. : +421 607 911 704 Email: info@the-buro.cz</p> <div>BRATISLAVA</div> <p>Hlavné mesto Slovenskej republiky Bratislava Prírodné nám. 1, 814 99 Bratislava</p>	
PROJEKTANT / DESIGNER		VYPRACOVAL / DRAWN BY	KONTROLOVAL / CHECKER
 <p>ZUMY s.r.o. Prevádzka: Krajinská cesta 2929/9 921 01 PIESŤANY TEL. : +421 908 846 357</p>		<p>ING. MILAN KAŠUBA, PhD.</p> <p>ZODP. PROJEKTANT / RESPONSIBLE</p> <p>ING. MILAN KAŠUBA, PhD.</p>	<p>ING. VLADIMÍR VALENT</p> <p>SCHVÁLIL / APPROVER</p> <p>ING. VLADIMÍR VALENT</p>

NÁZOV ZAKÁZKY / PROJECT NAME			
BYTOVÝ DOM TERCHOVSKÁ A DOTKNUTÉ ÚZEMIE			
STUPEŇ PD / PROJECT STAGE	MIERKA / SCALE	DÁTUM VYDANIA / DATE OF ISSUE	POČET A4 / NUMBER OF A4
DOKUMENTÁCIA PRE STAVEBNÉ POVOLENIE	1:100	06.2023	6 A4
NÁZOV OBJEKTU SO/IO / OBJECT NAME			
SO 001 A1 - A2, SO 001 B1 - B6			
NÁZOV PROFESNÉHO DIELU / PROFESSION PART			
300 POŽIARNA OCHRANA			
NÁZOV DOKUMENTU / DOCUMENT NAME			

REZ PO								
NÁZOV SÚBORU / FILE NAME								KÓPIE / COPY
2110109 _ DSP _ _ E _ 001 _ 300 _ _ 3007 _ 00								
ČÍSLO PROJEKTU PROJECT NUMBER	STUPEŇ PD PROJECT STAGE	OBCHODNÝ SÚBOR BUSINESS PART	ČASŤ PART	SO / IO OBJECT NAME	PROFESNÝ DIEL PROF. PART	DILATÁCIA DILATATION	ČÍSLO DOKUMENTU DOCUMENT NUMBER	REVÍZIA REVISION