



VZOROVÁ VSAKOVACIA ŠACHTA
REZ II-II

M=1:25

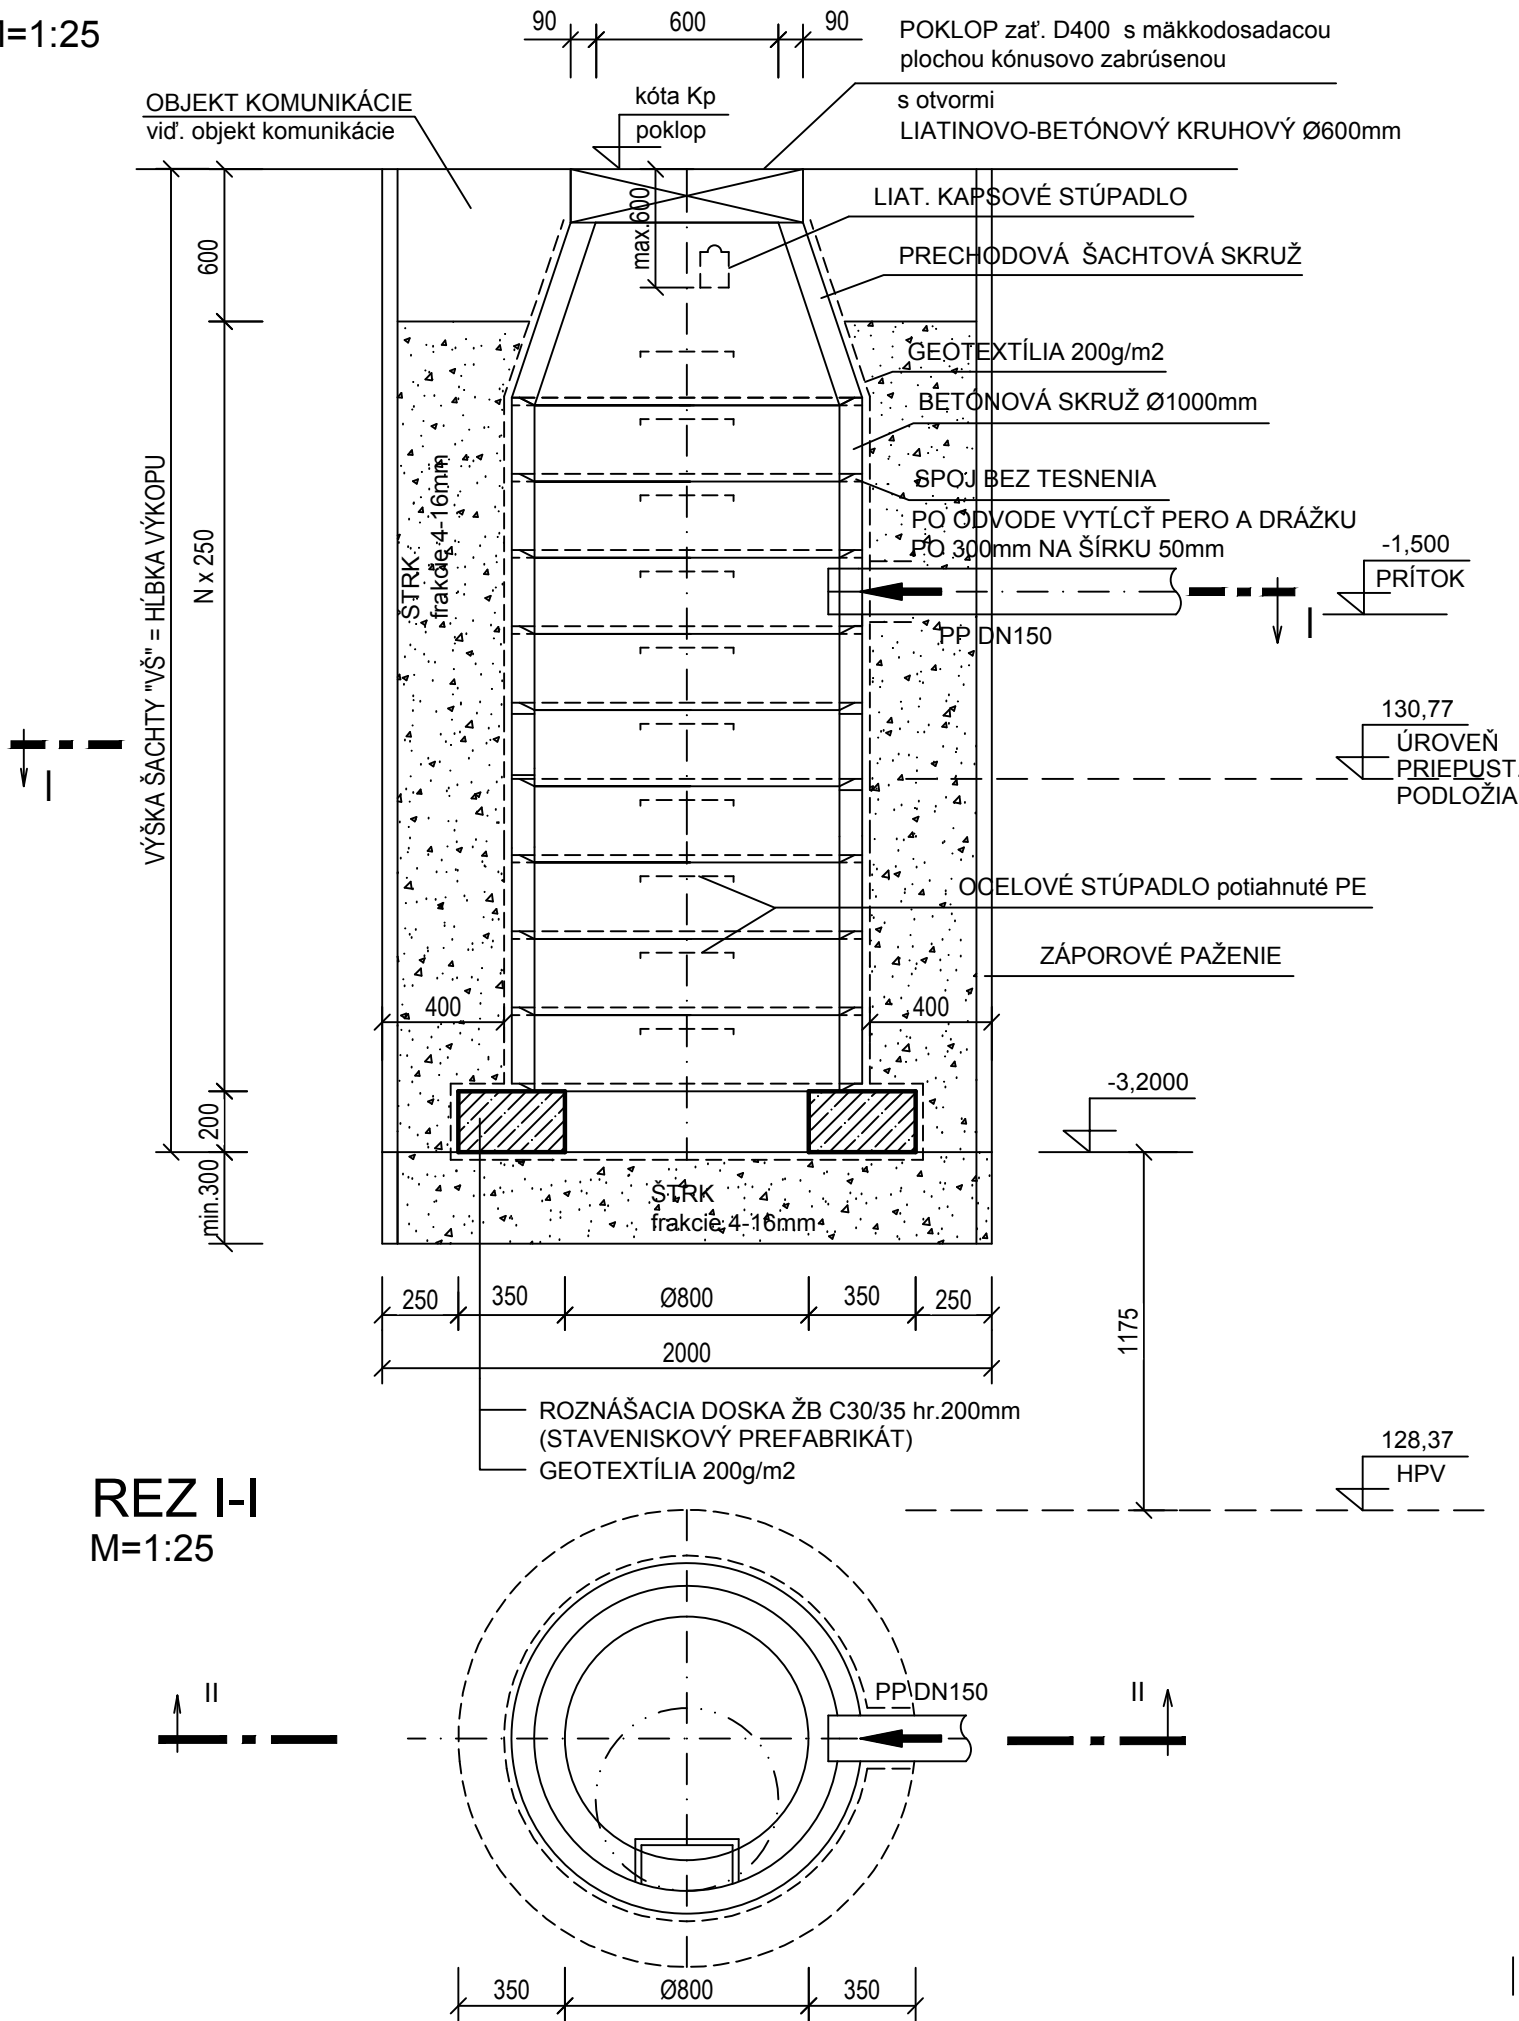

AUTORIZACE / AUTHORIZATION SCHEMA / SCHEME

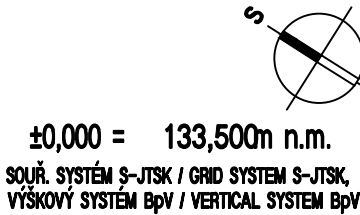

GENERÁLNÝ PROJEKTANT BD / HEAD DESIGNER www.the-buro.cz TheBüro , s.r.o. Tučkova 24a, Brno 602 00 Tel.: +420 607 911 704 Email: info@the-buro.cz		OBJEDNATEL / CLIENT BRATISLAVA Hlavné mesto Slovenskej republiky Bratislava Primaciálne nám. 1, 814 99 Bratislava	
GENERÁLNÝ PROJEKTANT DÚ / HEAD DESIGNER OBERMEYER HELIKA s.r.o. Lamačská cesta 3/B, Bratislava 841 04 Tel.: +421 238 105 223 Email: info@obermeyer.sk			
PROJEKTANT / DESIGNER Ing. DANIEL ŠABLICA Ondrejovova 3168/22 Bratislava 821 03 Tel.: +421 905 547 831 Email: sablica.daniel@gmail.com		VYPRACOVAL / DRAWN BY ING. DANIEL ŠABLICA	KONTROLOVAL / CHECKER ING. ZUZANA KUČTOVÁ
		ZODP. PROJEKTANT / RESPONSIBLE ING. DANIEL ŠABLICA	SCHVÁLIL / APPROVER ING. VLADIMÍR VALENT

NÁZOV ZAKÁZKY / PROJECT NAME
BYTOVÝ DOM TERCHOVSKÁ A DOTKNUTÉ ÚZEMIE

STUPEŇ PD / PROJECT STAGE DSP v podrobnosti DRS	MIERKA / SCALE 1:25	DÁTUM VYDANIA / DATE OF ISSUE 06.2023	POČET A4 / NUMBER OF A4 2 A4
--	------------------------	--	---------------------------------

NÁZOV OBJEKTU SOMO / OBJECT NAME
412 - ODVODNENIE GALVANIHO

NÁZOV PROFESNÉHO DIELU / PROFESSION PART
000

NÁZOV DOKUMENTU / DOCUMENT NAME

VZOROVÁ VSAKOVACIA ŠACHTA

NÁZOV SÚBORU / FILE NAME 2110109_ DSP _ _ E _ 412 _ 000 _ _ 3003 _ 00									KÓPIE / COPY
ČÍSLO PROJEKTU PROJECT NUMBER	STUPEŇ PD PROJECT STAGE	OBCHODNÝ SÚBOR BUSINESS PART	ČASŤ PART	SO / IO OBJECT NAME	PROFESNÝ DIEL PROF. PART	DILATÁCIA DILATATION	ČÍSLO DOKUMENTU DOCUMENT NUMBER	REVÍZIA REVISION	