


Pozdĺžny profil TRASA – BANSELOVA M 1:1000/100
Rozsah: km 0,00000 – km 0,10797

DRUH POZEMKOV	EXISTUJÚCA KOMUNIKÁCIA
KATASTRÁLNE ÚZEMIE	TRNÁVKA

OKRES: BRATISLAVA II.

KRAJ: BRATISLAVSKÝ

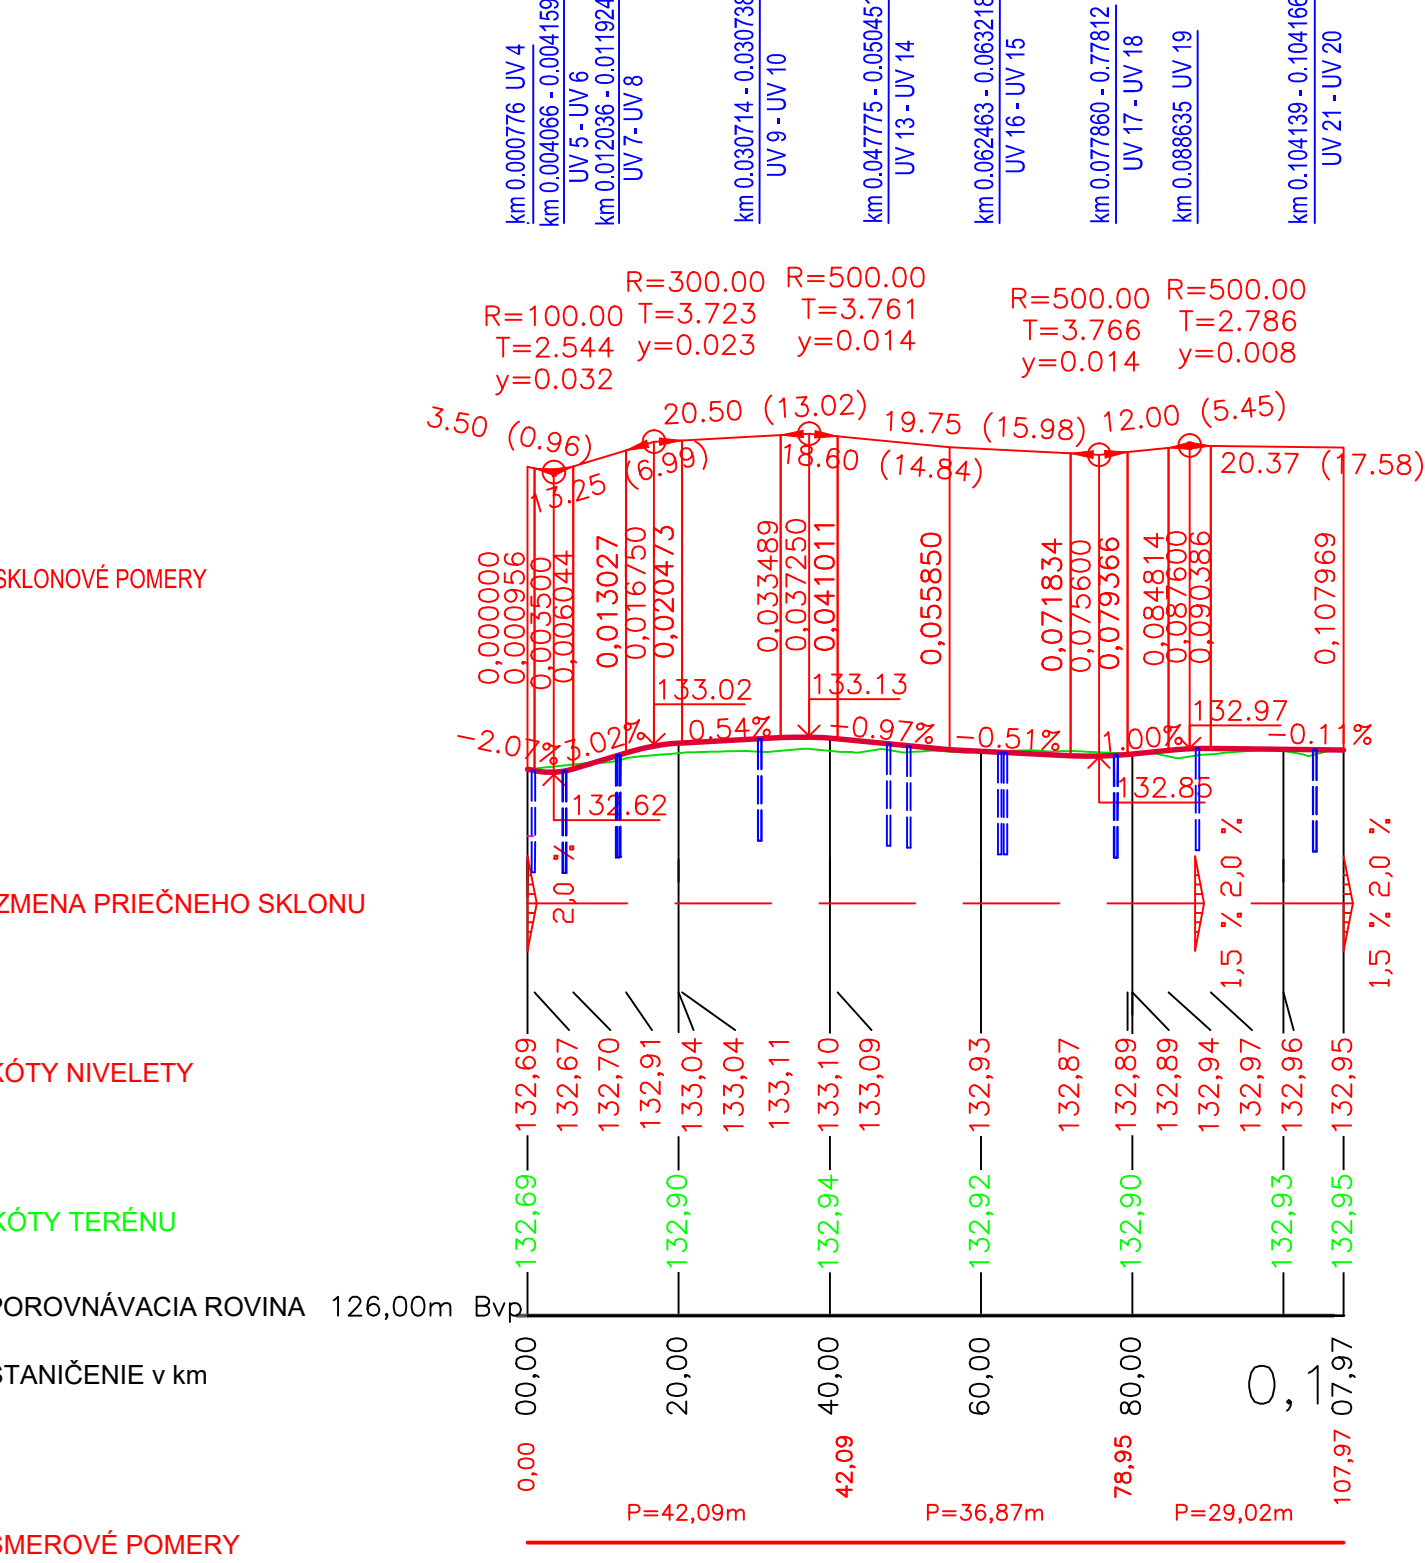


Pozdĺžny profil TRASA – PARKING M 1:1000/100
Rozsah: km 0,00000 – km 0,03983

DRUH POZEMKOV	ZMIEŠANÉ PLOCHY
KATASTRÁLNE ÚZEMIE	TRNÁVKA

OKRES: BRATISLAVA II.

KRAJ: BRATISLAVSKÝ

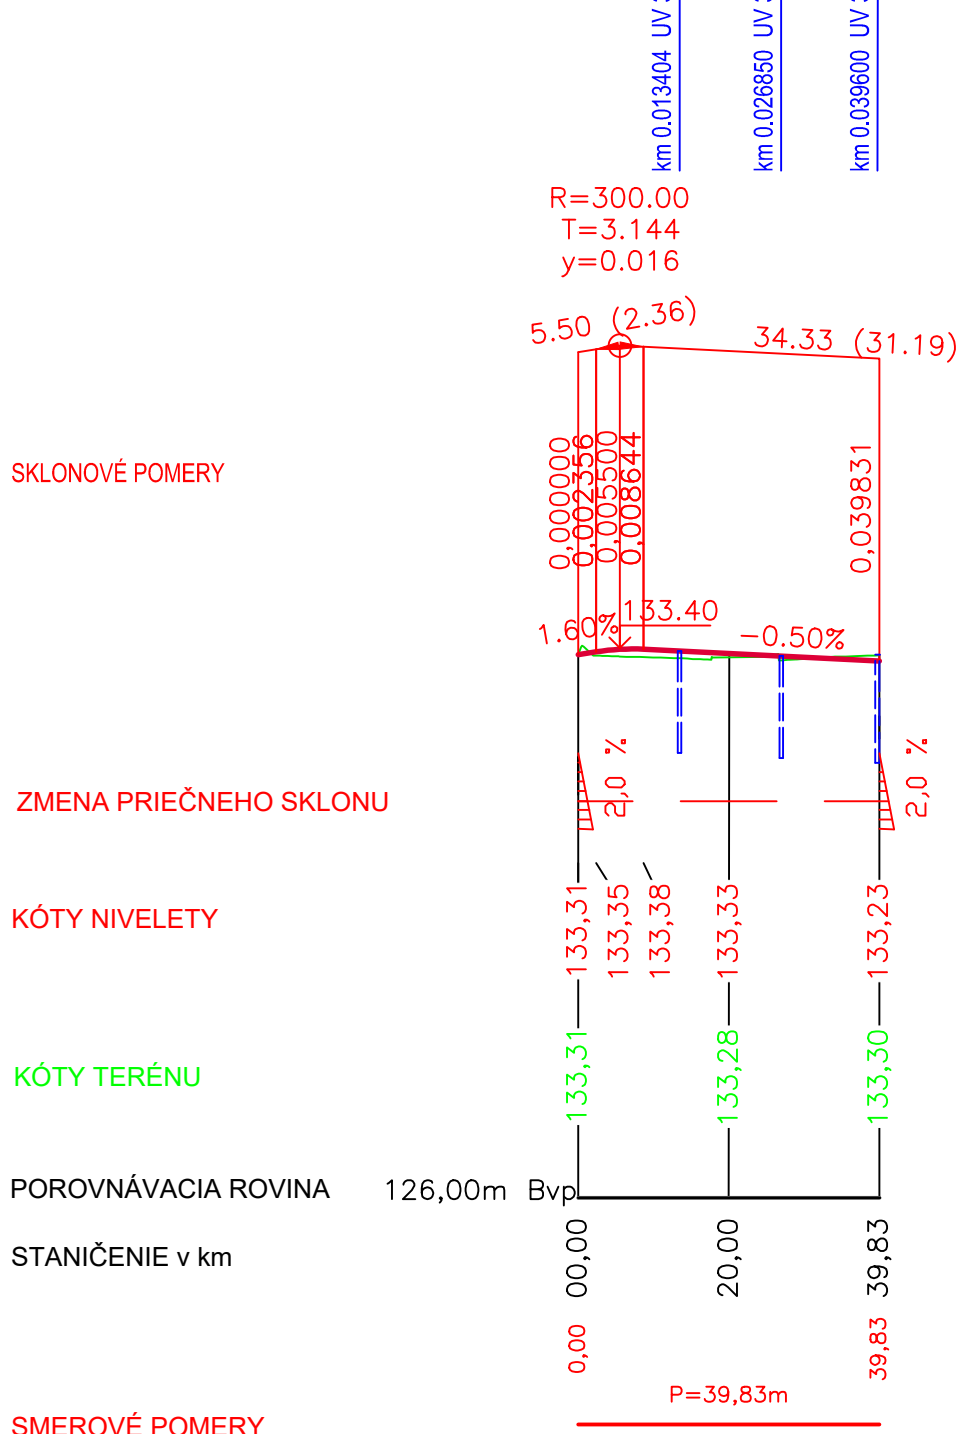


Pozdĺžny profil TRASA – TERCHOVSKA M 1:1000/100
Rozsah: km 0,00000 – km 0,17644


DRUH POZEMKOV	EXISTUJÚCA KOMUNIKÁCIA
KATASTRÁLNE ÚZEMIE	TRNÁVKA

OKRES: BRATISLAVA II.

KRAJ: BRATISLAVSKÝ

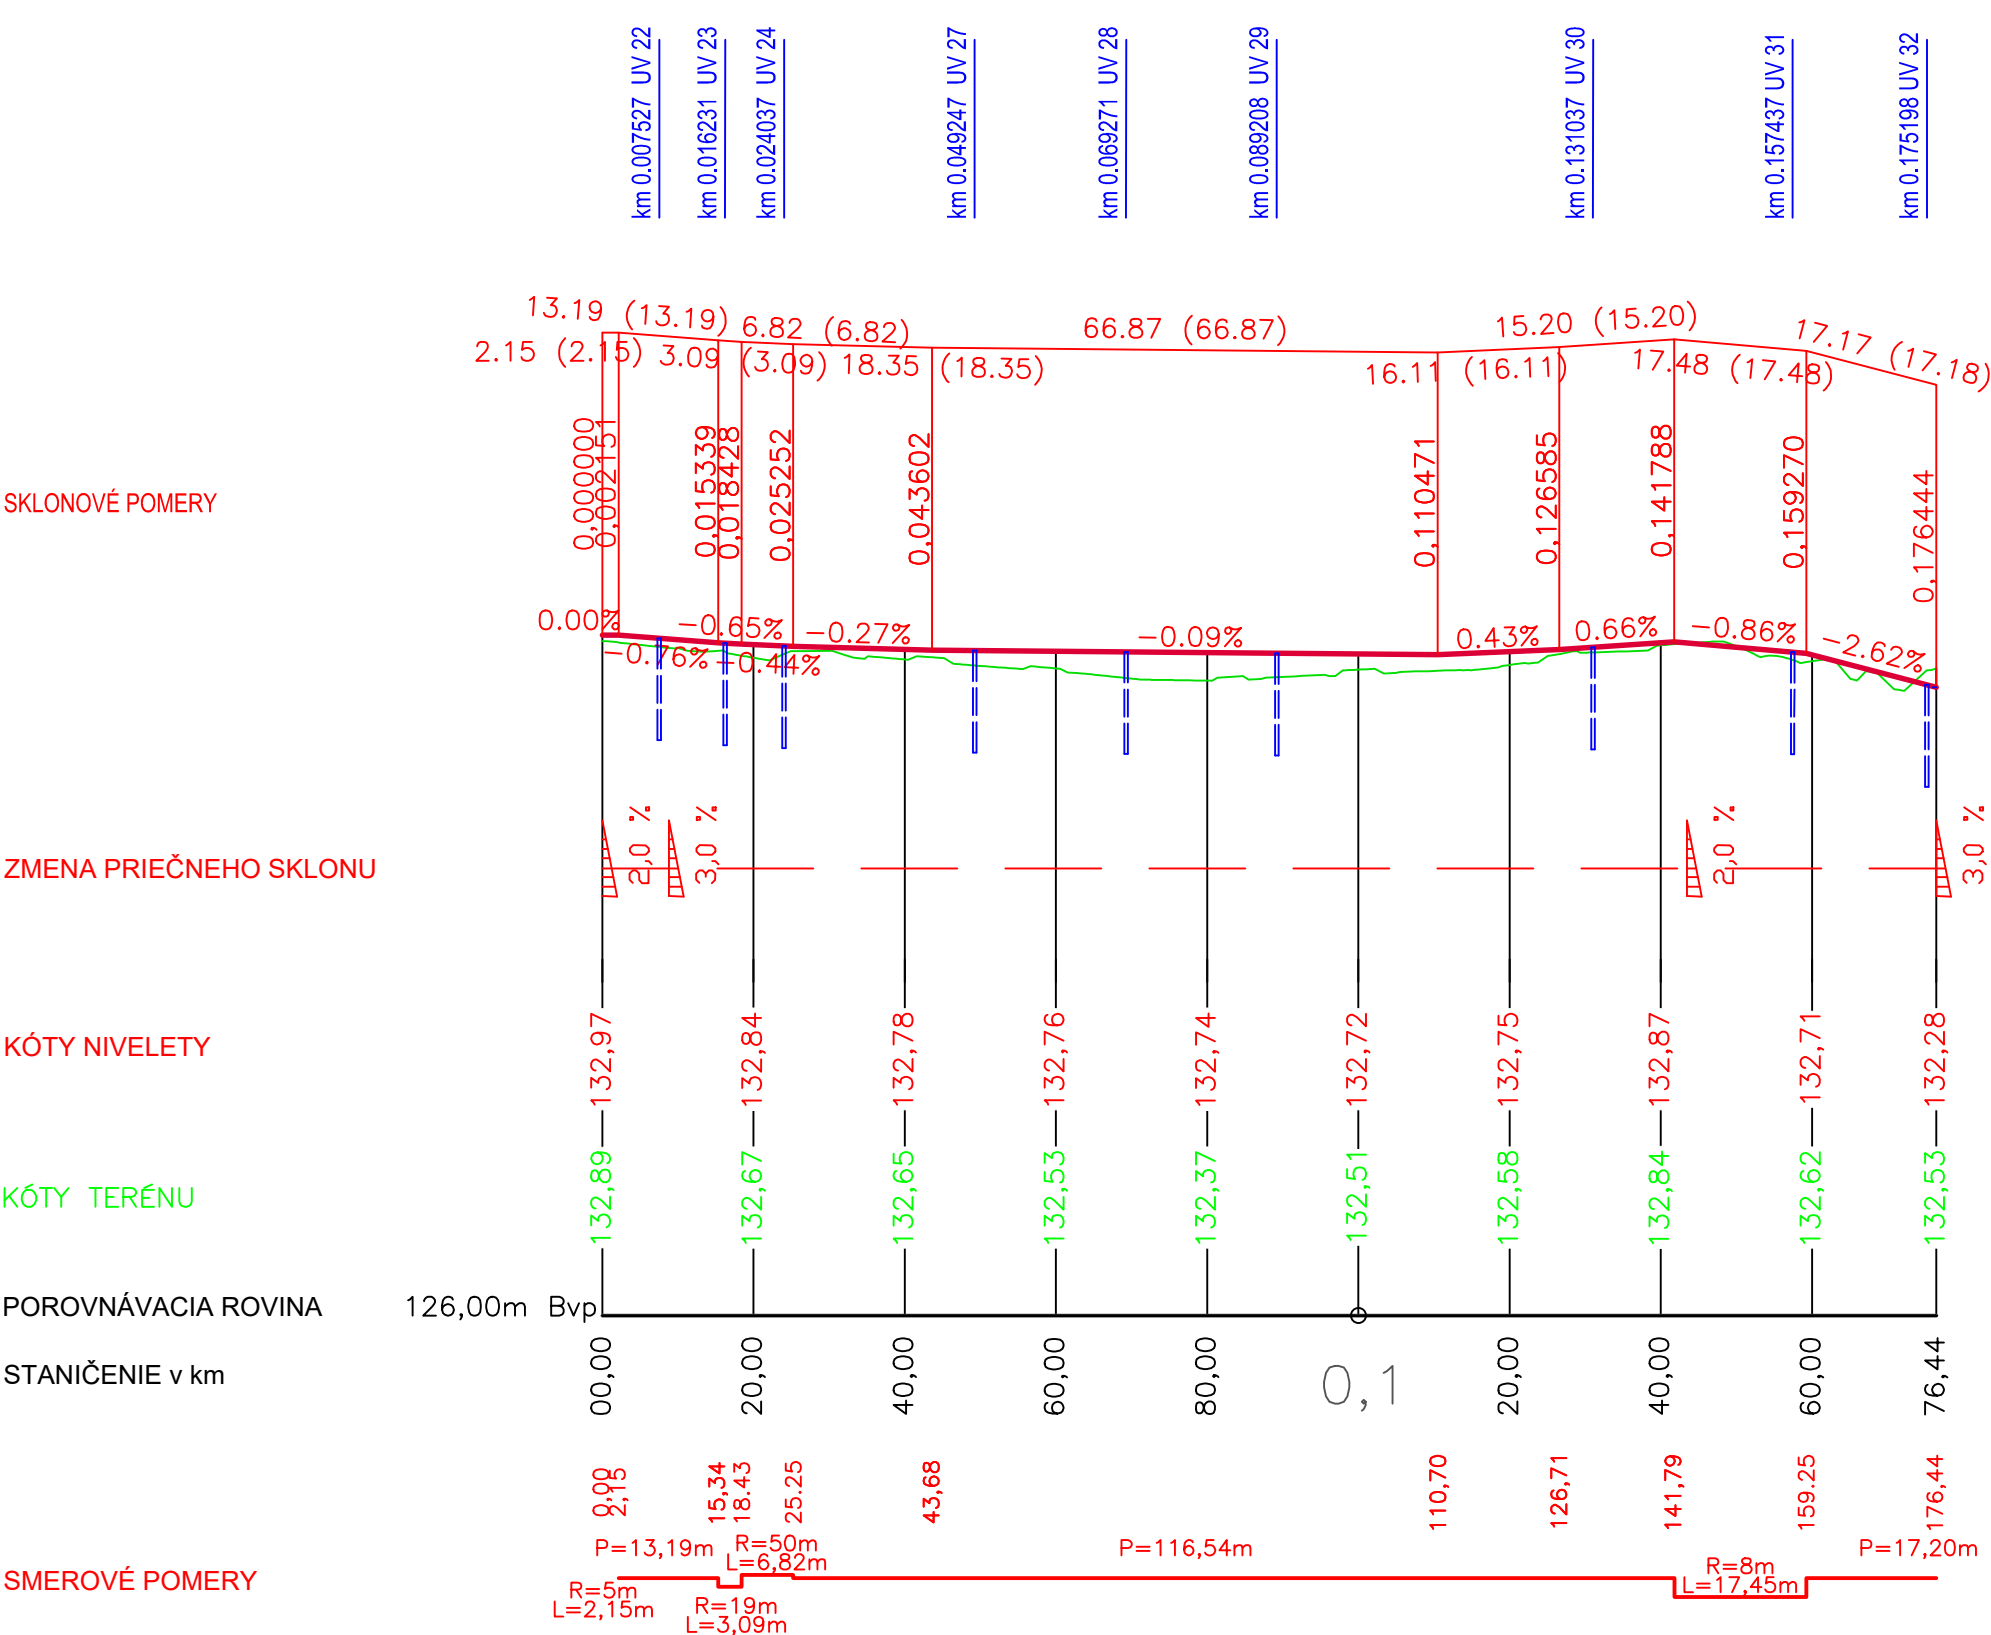

AUTORIZACE / AUTHORIZATION SCHEMA / SCHEME

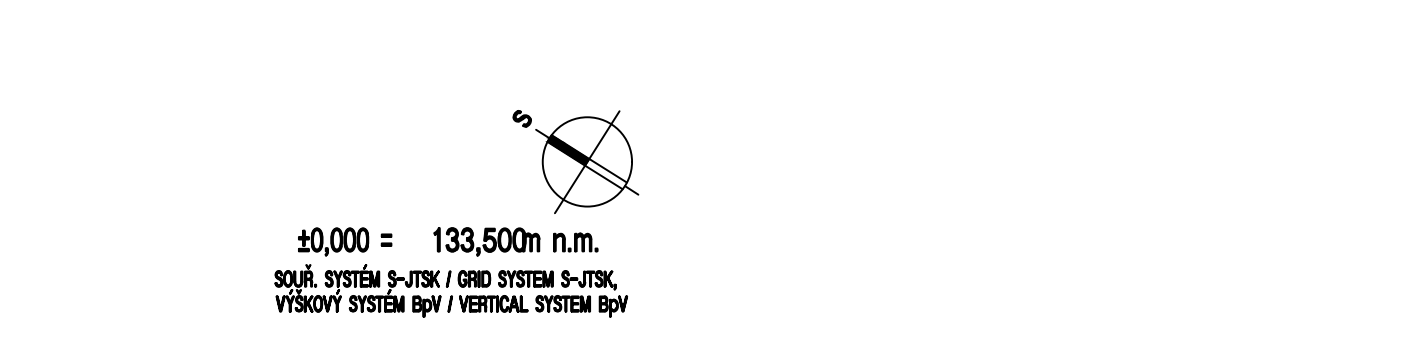

GENERÁLNY PROJEKTANT BD / HEAD DESIGNER www.the-buro.cz TheBüro , s.r.o. Tučkova 24a, Brno 602 00 Tel.: +420 607 911 704 Email: info@the-buro.cz	OBJEDNATEL / CLIENT Hlavné mesto Slovenské republiky Bratislava Primaciálne nám. 1, 814 99 Bratislava
GENERÁLNY PROJEKTANT DÚ / HEAD DESIGNER OBERMEYER HELKA s.r.o. Lamačská cesta 3/B, Bratislava 841 04 Tel.: +421 238 105 223 Email: info@obermeyer.sk	BRATISLAVA
PROJEKTANT / DESIGNER OBERMEYER HELKA s.r.o.	YVPRACOVAL / DRAWN BY ING. STANISLAV MAJERČÁK
	KONTROLOVAL / CHECKER ING. VLADIMÍR VALENT
	ZODP. PROJEKTANT / RESPONSIBLE ING. STANISLAV MAJERČÁK
	SCHVÁLIL / APPROVER ING. VLADIMÍR VALENT

NÁZOV ZAKÁZKY / PROJECT NAME
BYTOVÝ DOM TERCHOVSKÁ A DOTKNUTÉ ÚZEMIE

STUPEŇ PD / PROJECT STAGE DOKUMENTÁCIA PRE STAVEBNÉ POVOLENIE	MIERKA / SCALE 1 : 1000/1 : 100	DÁTUM VYDANIA / DATE OF ISSUE 06.2023	POČET A4 / NUMBER OF A4 4x A4
--	------------------------------------	--	----------------------------------

NÁZOV OBJEKTU SOHO / OBJECT NAME
SO 501, SO 502, SO 503, SO 504, SO 505, SO 506, SO 507, SO 508

NÁZOV PROFESNÉHO DIELU / PROFESSION PART
000

NÁZOV DOKUMENTU / DOCUMENT NAME

POZDĹŽNE PROFILY

NÁZOV SÚBORU / FILE NAME								KÓPIE / COPY
2110109_ DSP _ _ E_501-8_000 _ _ 3003 _00								
ČÍSLO PROJEKTU PROJECT NUMBER	STUPEŇ PD PROJECT STAGE	OBCHODNÝ SÚBOR BUSINESS PART	ČASŤ PART	SO / ID OBJECT NAME	PROFESNÝ DIEL PROF. PART	DILATÁCIA DILATATION	ČÍSLO DOKUMENTU DOCUMENT NUMBER	REVÍZIA REVISION