

Pomôcka - porovnanie dotačných plôch B1 B2 (výber zhotoviteľa DVZ vs. výkaz výmer VV)

17.3.2025

V porovnaní s VV boli niektoré plochy, a teda aj súvisiace TZB a niektoré vymedzujúce konštrukcie, presunuté z kategórie B2 do kategórie A. **Komentáre vo VV ASR sa to snažia upozorniť, ale nebolo ich možné urobiť dôsledne** (napríklad v prípade vymedzujúcich konštrukcií, ktoré nie sú nosnými konštrukciami). Zcela opomenutá je skutočnosť zmien plôch v TZB. **Je na zhotoviteľovi, aby správne využil poskytnuté informatívne údaje.**

V 1np sú to nasledujúce miestnosti:

A2.1.1 kočíky (9,39m²)

A2.1.3.1 záhradný sklad (8,25m²)

A2.1.3.2 sklad nábytku (9,05m²)

V 1pp sú to nasledujúce miestnosti:


G1.0.1 obslužná komunikácia (1 140,72m²),

G1.0.3.1 cyklostojany (12,67m²), G1.0.3.2 cyklostojany (13,74m²), G1.0.3.3 cyklostojany (13,74m²),

G1.0.5.8 čistiace autíčko (5,85m²), G1.0.5.9 koláreň (20,25m²), G1.0.5.11 sklad (14,73m²)

Celkovo sa z **kategórie B2 do kategórie A presunulo približne 1248,39 m².**

Súčasn^é rozdelenie
plôch v DVZ

 


Plochy B1

Plochy B2

(Neoznačené sú plochy A)

Pôvodné rozdelenie
plôch vo VV

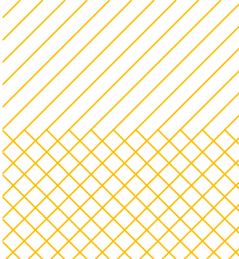



Plochy B1

Plochy B2


(Neoznačené sú plochy A)

1pp A3 1:300 -
pôvodné

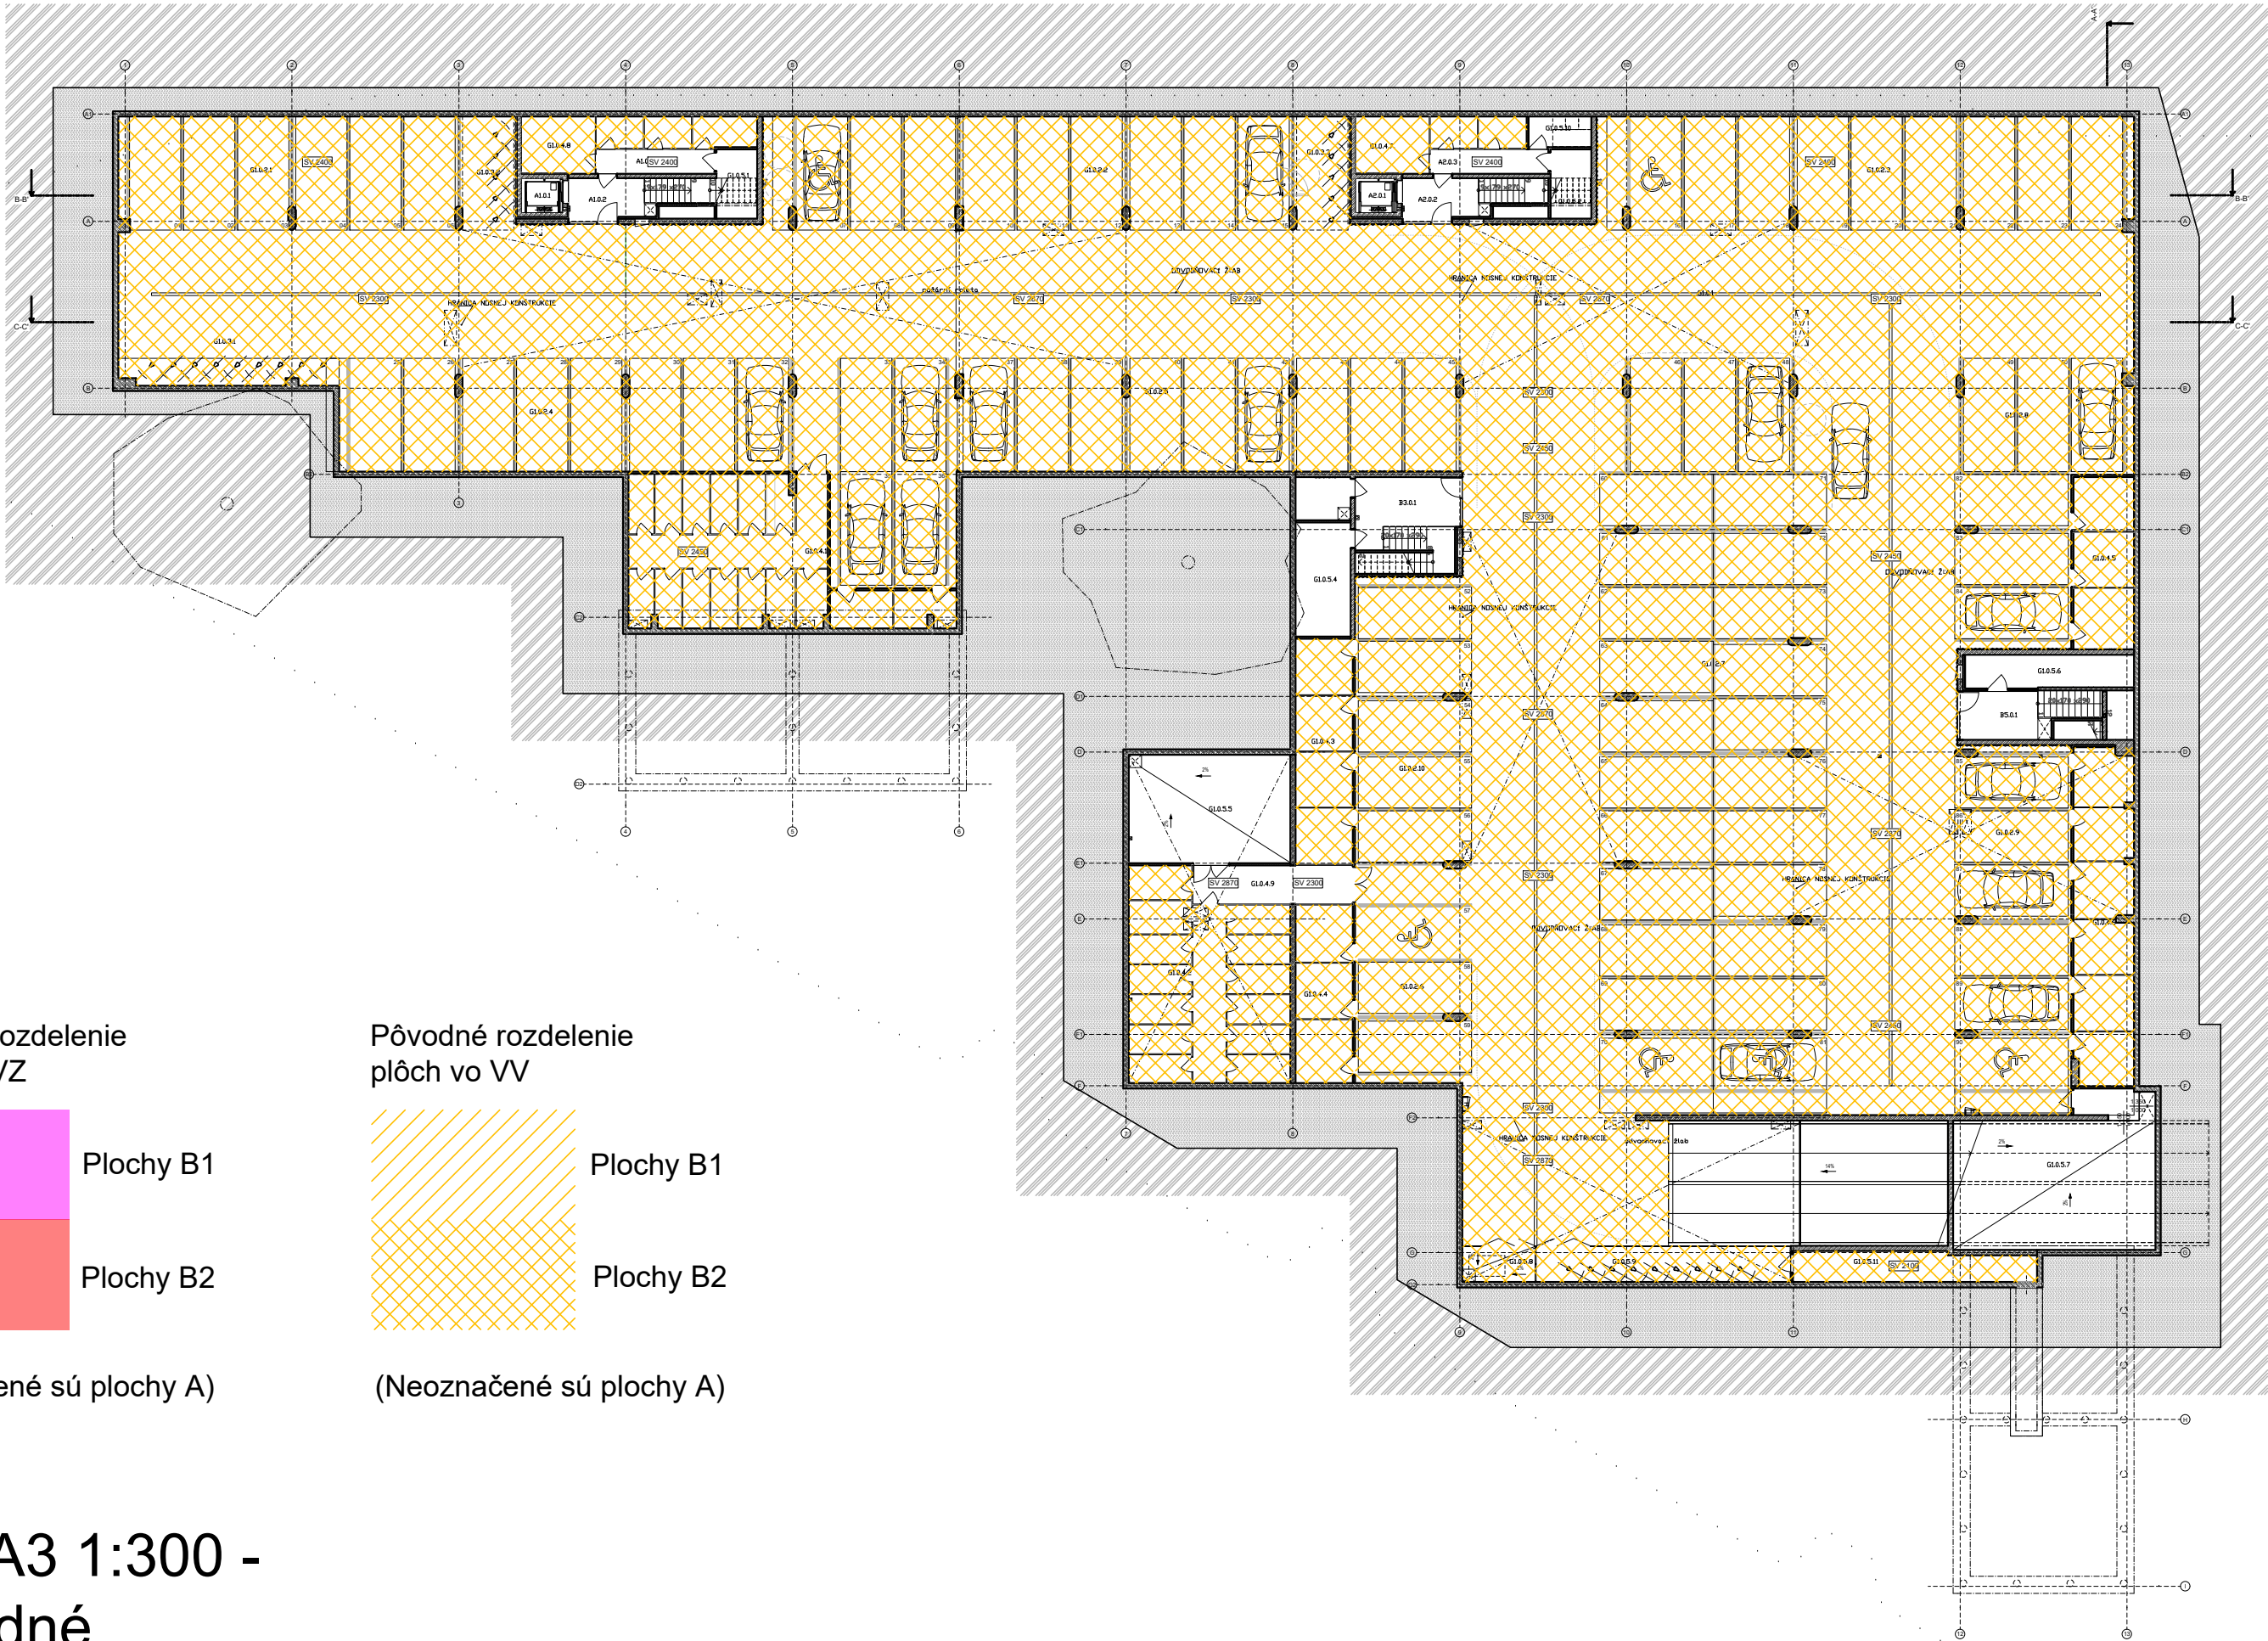

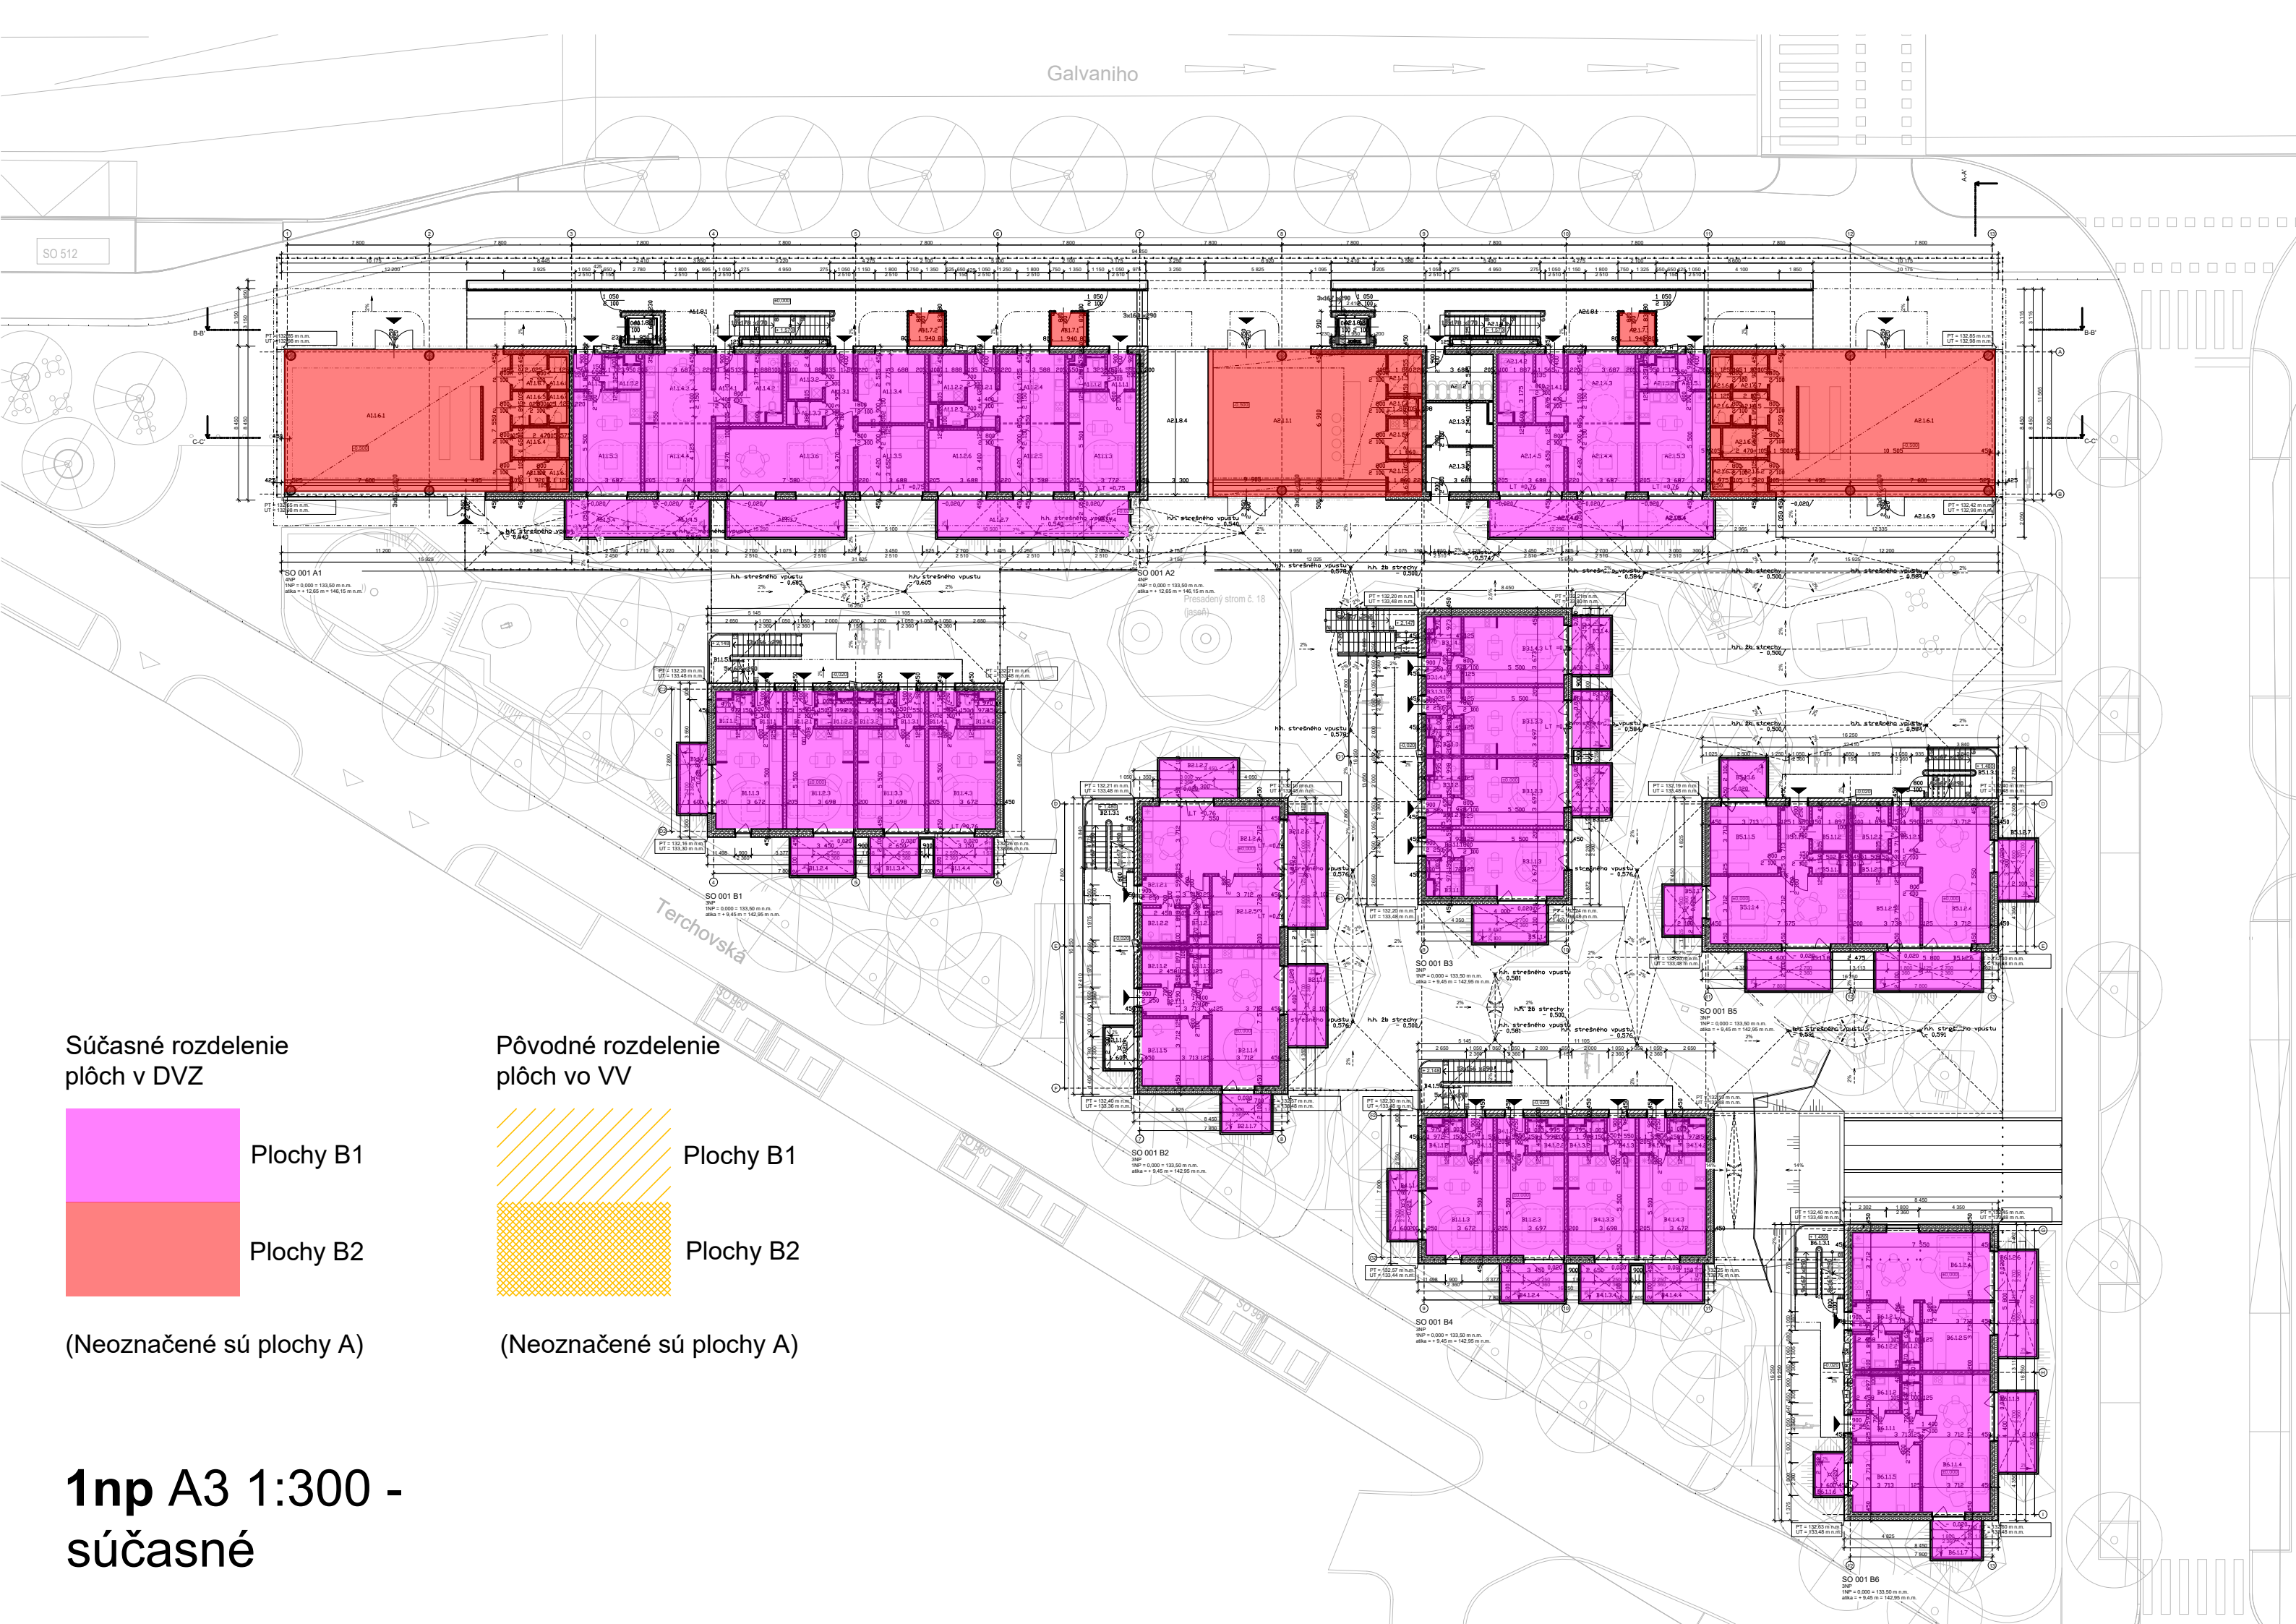

Súčasný rozdeľenie
plôch v DVZ

 


Plochy B1

Plochy B2

(Neoznačené sú plochy A)

Pôvodné rozdeľenie
plôch vo VV

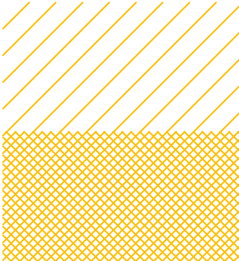


Plochy B1


Plochy B2

(Neoznačené sú plochy A)

1np A3 1:300 -
súčasný

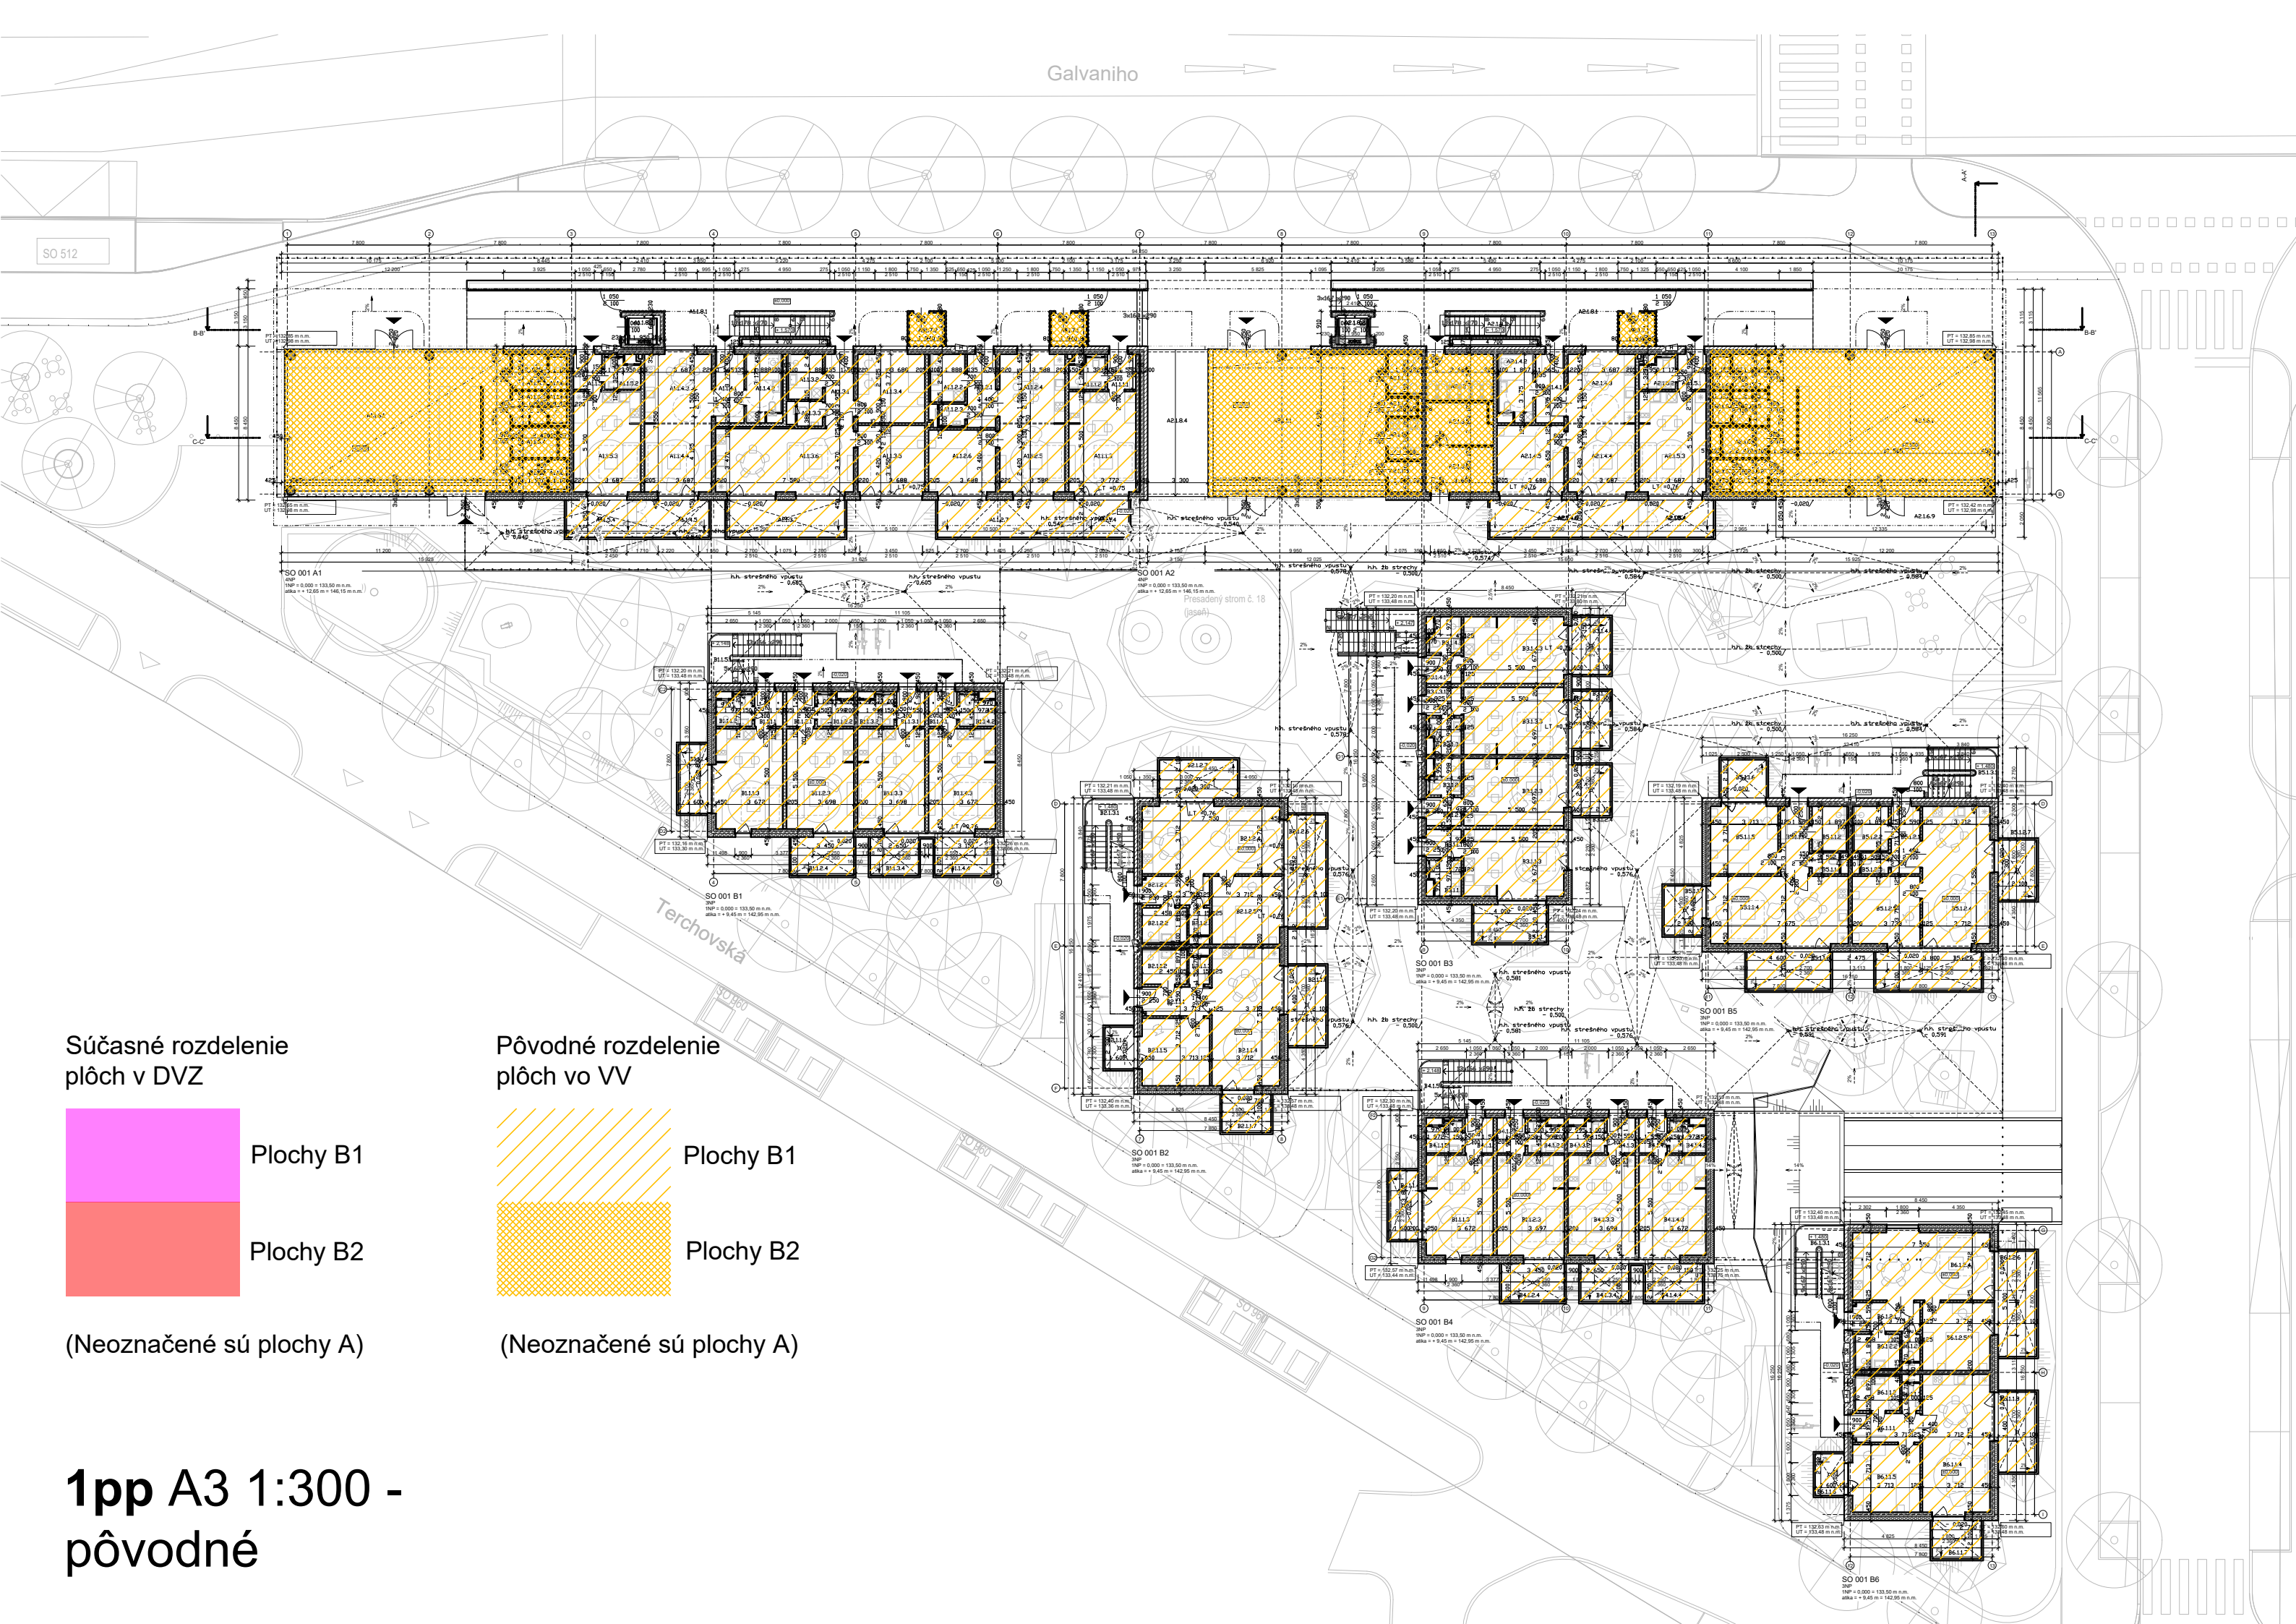

Súčasná rozdeľenie
plôch v DVZ

 

Plochy B1

Plochy B2

(Neoznačené sú plochy A)

Pôvodné rozdeľenie
plôch vo VV




Plochy B1

Plochy B2


(Neoznačené sú plochy A)

1pp A3 1:300 -
pôvodné

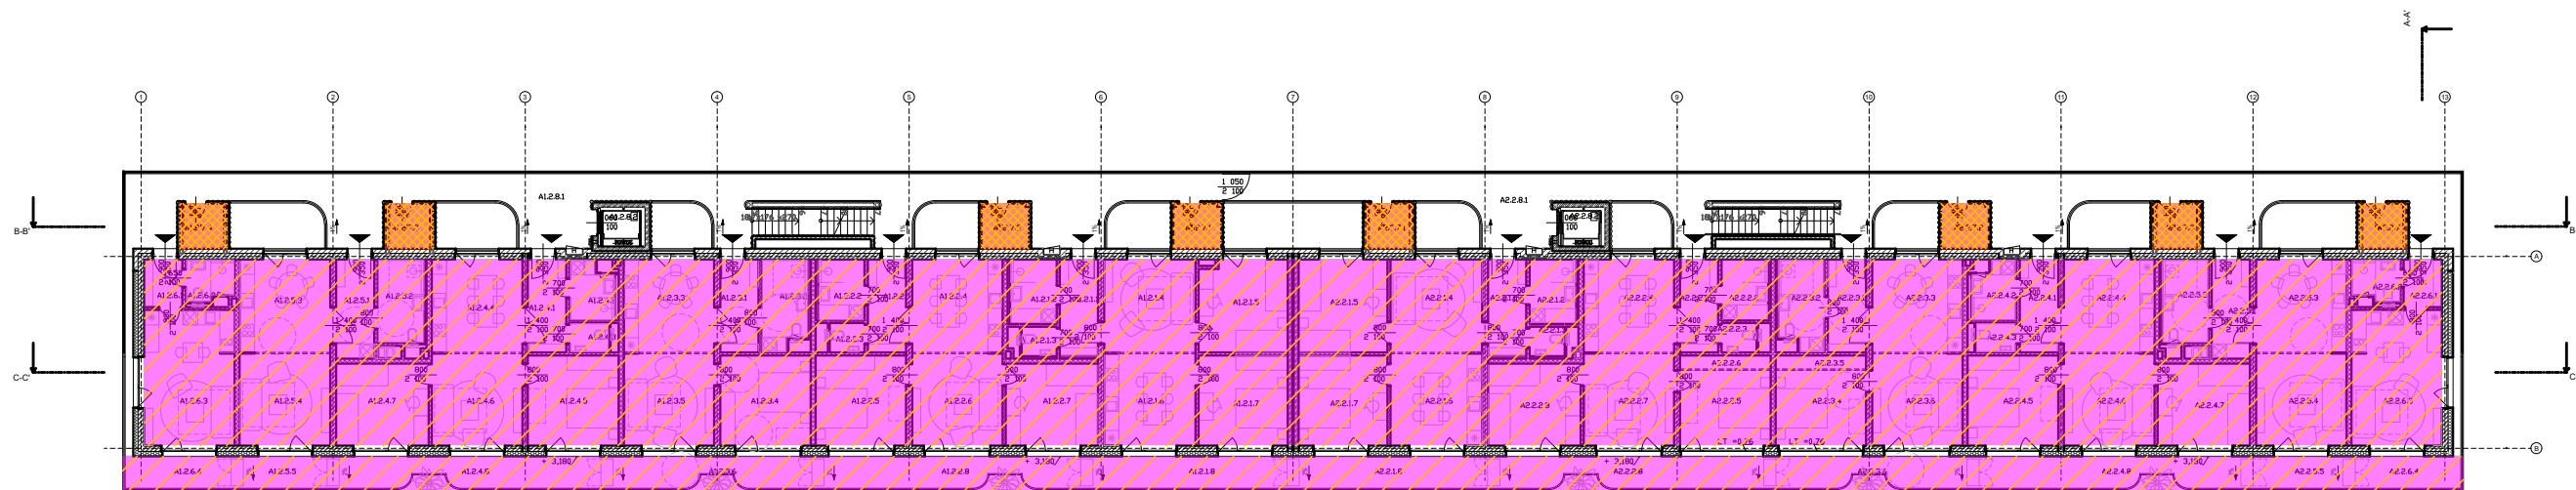


SO 001 A1
3NP
1NP = 0,000 = 133,50 m n.m.
akša = + 12,85 m = 146,15 m n.m.


SO 001 A2
3NP
1NP = 0,000 = 133,50 m n.m.
akša = + 12,85 m = 146,15 m n.m.

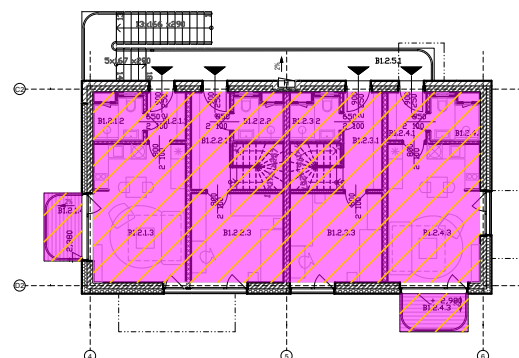


SO 001 B1
3NP
1NP = 0,000 = 133,50 m n.m.
akša = + 9,45 m = 142,95 m n.m.

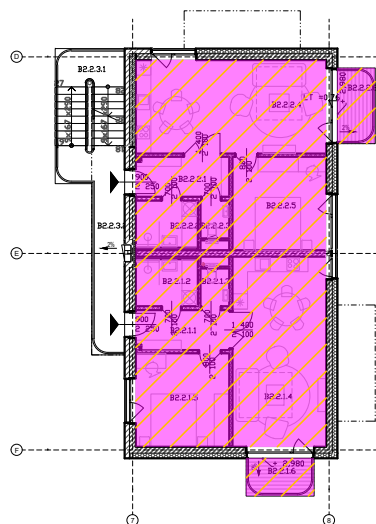


SO 001 B2
3NP
1NP = 0,000 = 133,50 m n.m.
akša = + 9,45 m = 142,95 m n.m.

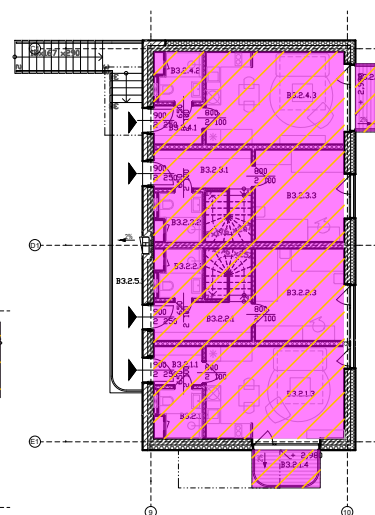


SO 001 B3
3NP
1NP = 0,000 = 133,50 m n.m.
akša = + 9,45 m = 142,95 m n.m.

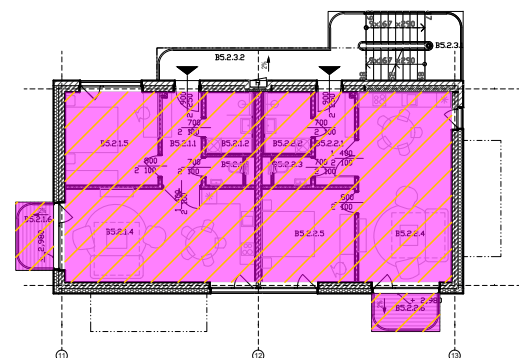

SO 001 B5
3NP
1NP = 0,000 = 133,50 m n.m.
akša = + 9,45 m = 142,95 m n.m.

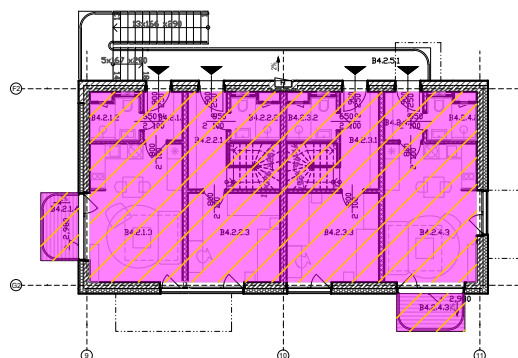


SO 001 B4
3NP
1NP = 0,000 = 133,50 m n.m.
akša = + 9,45 m = 142,95 m n.m.

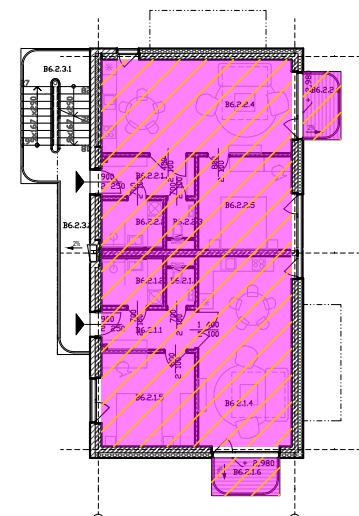

SO 001 B6
3NP
1NP = 0,000 = 133,50 m n.m.
akša = + 9,45 m = 142,95 m n.m.

Súčasné rozdelenie
plôch v DVZ

 


Plochy B1

Plochy B2

(Neoznačené sú plochy A)

Pôvodné rozdelenie
plôch vo VV

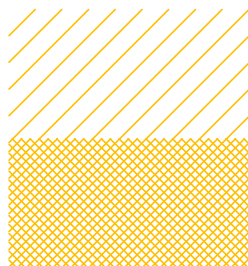


Plochy B1

Plochy B2


(Neoznačené sú plochy A)

2np A3 1:300 -
súčasná=pôvodná

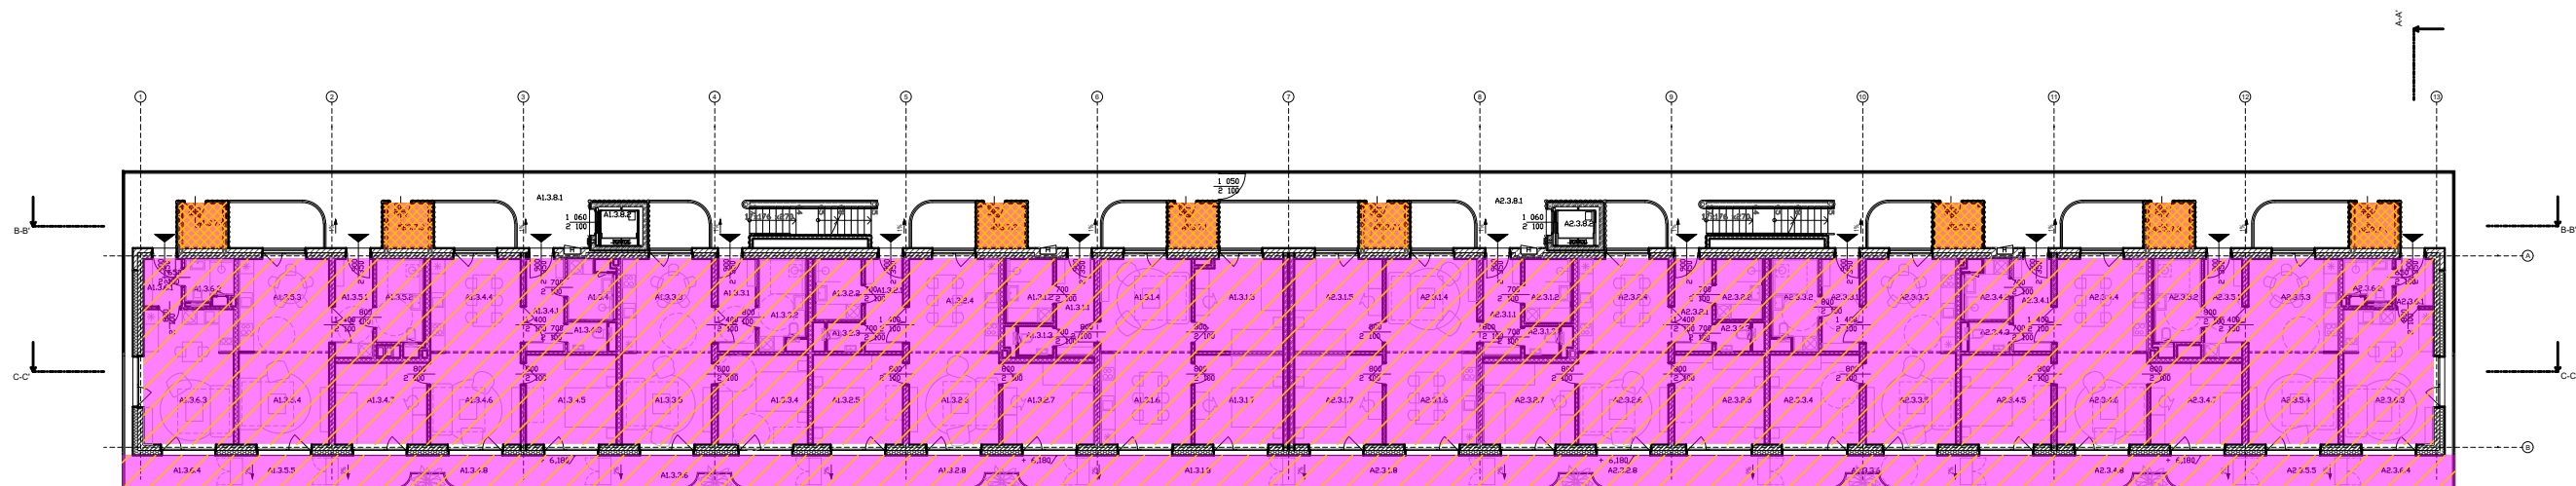


SO 001 A1
 SNP
 TNP = 0,000 = 133,50 m n.m.
 sRka = + 12,85 m = 146,15 m n.m.


SO 001 A2
 SNP
 TNP = 0,000 = 133,50 m n.m.
 sRka = + 12,85 m = 146,15 m n.m.

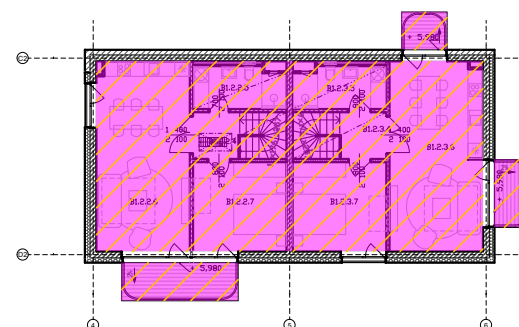


SO 001 B1
 SNP
 TNP = 0,000 = 133,50 m n.m.
 sRka = + 9,45 m = 142,95 m n.m.

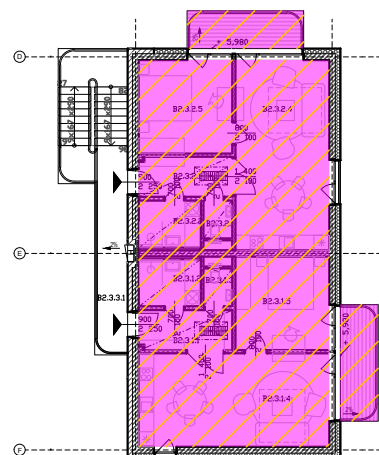


SO 001 B2
 SNP
 TNP = 0,000 = 133,50 m n.m.
 sRka = + 9,45 m = 142,95 m n.m.

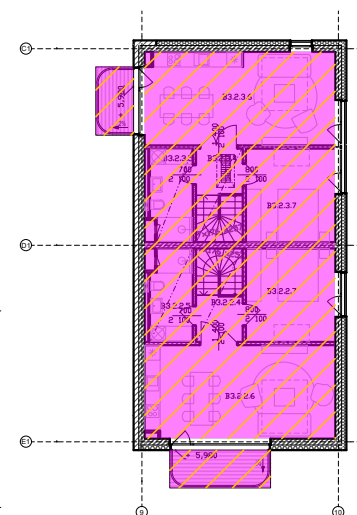


SO 001 B3
 SNP
 TNP = 0,000 = 133,50 m n.m.
 sRka = + 9,45 m = 142,95 m n.m.

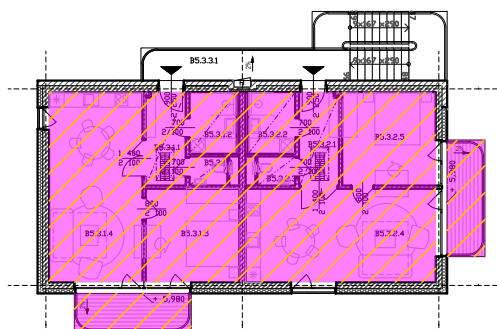

SO 001 B5
 SNP
 TNP = 0,000 = 133,50 m n.m.
 sRka = + 9,45 m = 142,95 m n.m.

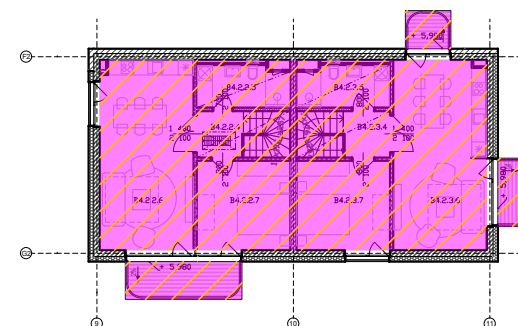


SO 001 B4
 SNP
 TNP = 0,000 = 133,50 m n.m.
 sRka = + 9,45 m = 142,95 m n.m.

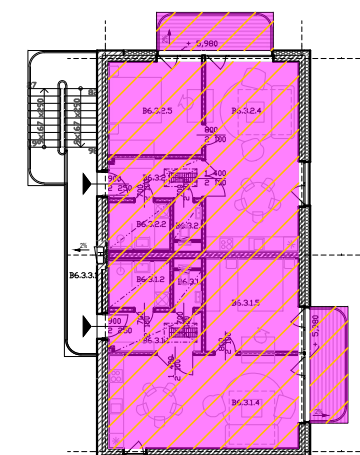

SO 001 B6
 SNP
 TNP = 0,000 = 133,50 m n.m.
 sRka = + 9,45 m = 142,95 m n.m.

Súčasné rozdelenie
 plôch v DVZ

 


Plochy B1

Plochy B2

(Neoznačené sú plochy A)

Pôvodné rozdelenie
 plôch vo VV

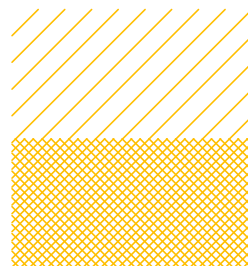


Plochy B1

Plochy B2


(Neoznačené sú plochy A)

3np A3 1:300 -
 súčasné=pôvodné

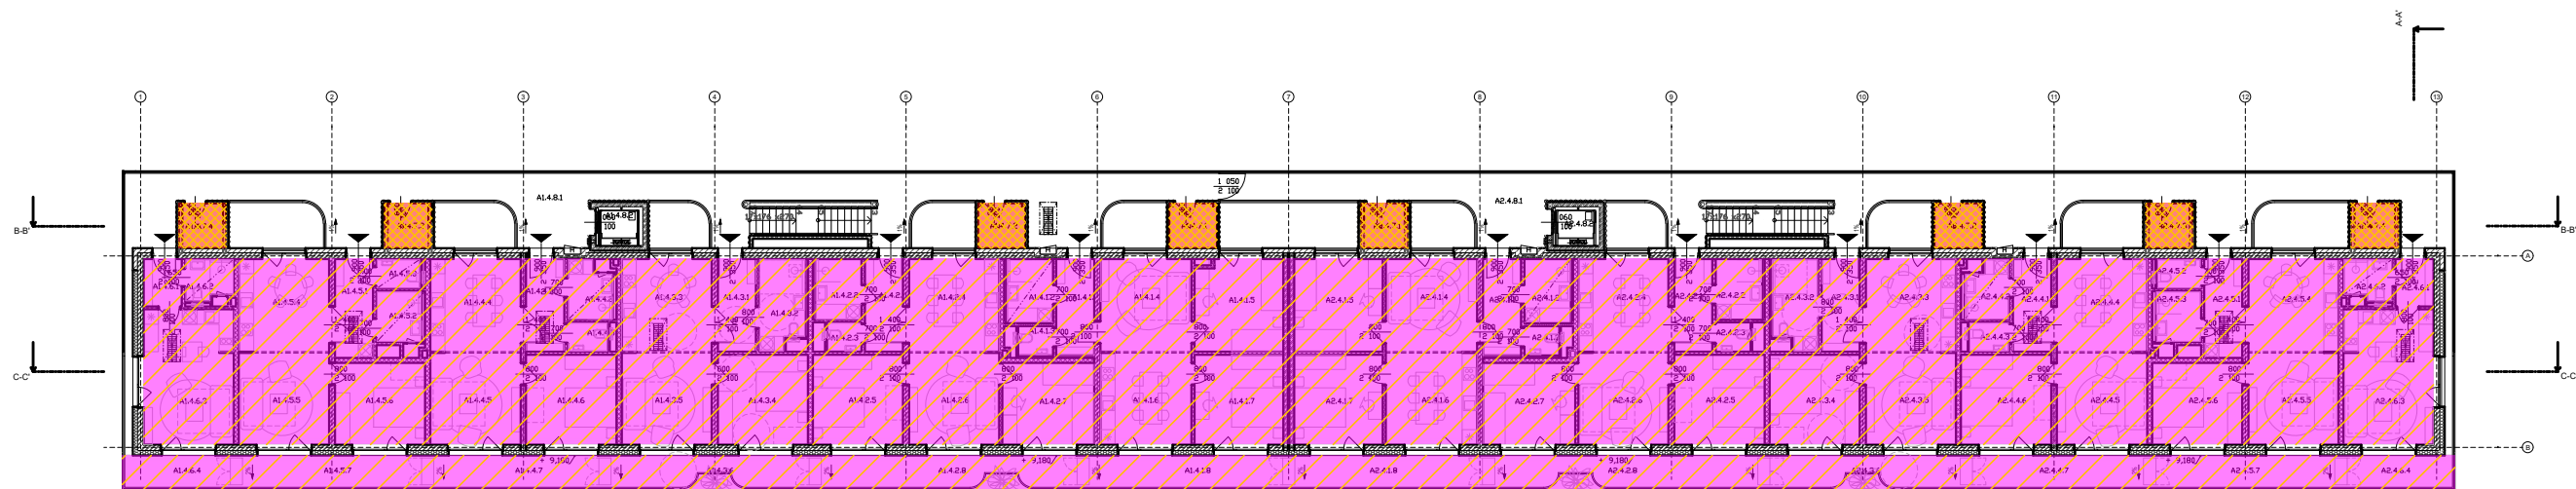


SO 001 A1
NP = 0,000 = 133,50 m n.m.
akša = + 12,85 m = 146,15 m n.m.


SO 001 A2
NP = 0,000 = 133,50 m n.m.
akša = + 12,85 m = 146,15 m n.m.

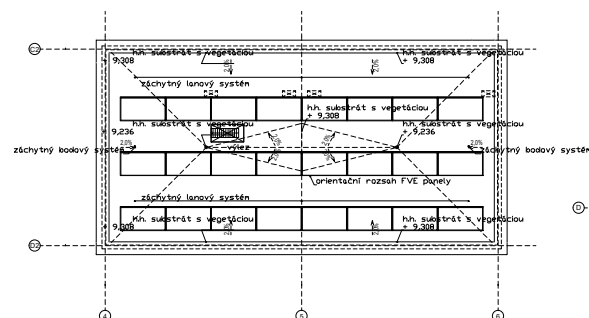


SO 001 B1
NP = 0,000 = 133,50 m n.m.
akša = + 9,45 m = 142,95 m n.m.

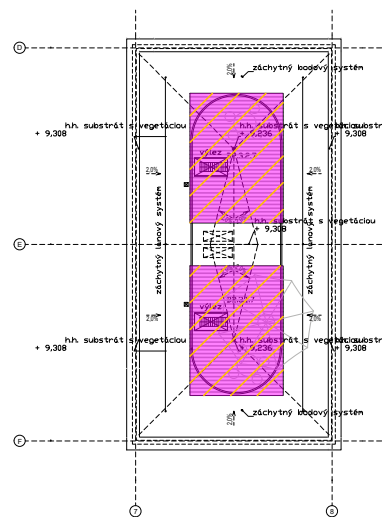


SO 001 B2
NP = 0,000 = 133,50 m n.m.
akša = + 9,45 m = 142,95 m n.m.

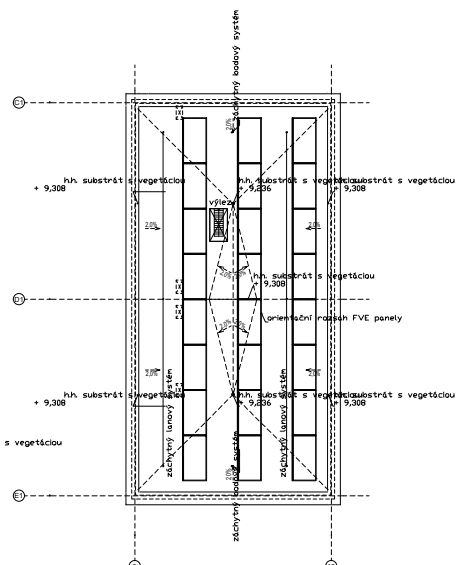


SO 001 B3
NP = 0,000 = 133,50 m n.m.
akša = + 9,45 m = 142,95 m n.m.

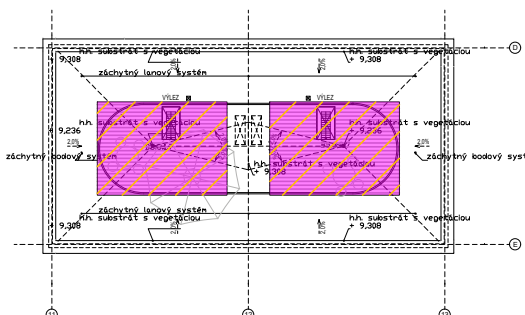

SO 001 B5
NP = 0,000 = 133,50 m n.m.
akša = + 9,45 m = 142,95 m n.m.

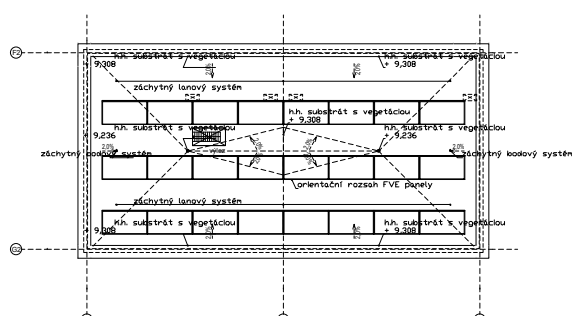


SO 001 B4
NP = 0,000 = 133,50 m n.m.
akša = + 9,45 m = 142,95 m n.m.

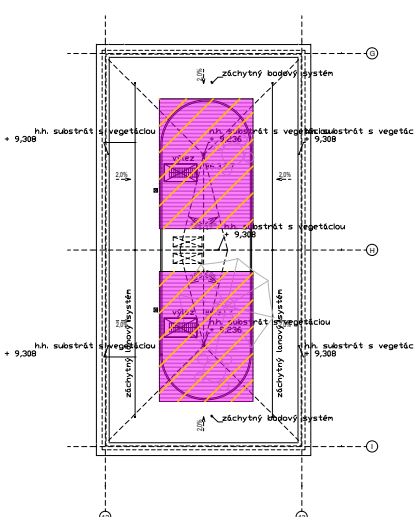

SO 001 B6
NP = 0,000 = 133,50 m n.m.
akša = + 9,45 m = 142,95 m n.m.

Súčasné rozdelenie
plôch v DVZ

 


Plochy B1

Plochy B2

(Neoznačené sú plochy A)

Pôvodné rozdelenie
plôch vo VV

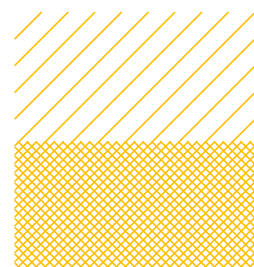


Plochy B1

Plochy B2


(Neoznačené sú plochy A)

4np A3 1:300 -
súčasná=pôvodná

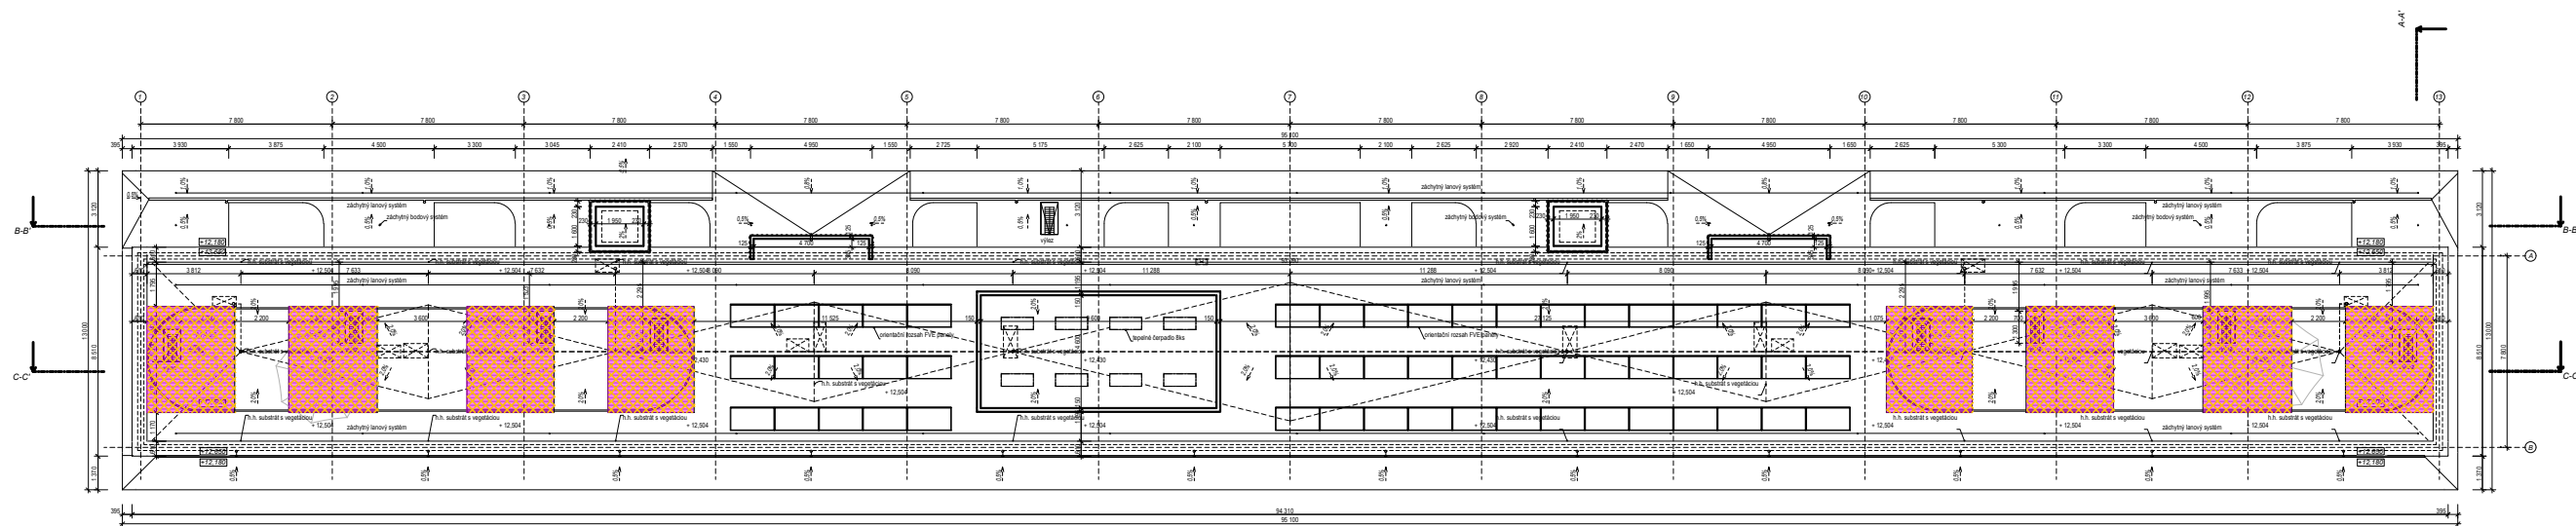


SO 001 A1
SNP
TNP = 0,000 = 133,50 m n.m.
abka = + 12,65 m = 146,15 m n.m.


SO 001 A2
SNP
TNP = 0,000 = 133,50 m n.m.
abka = + 12,65 m = 146,15 m n.m.

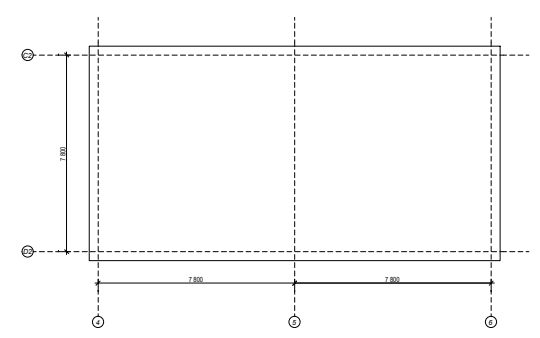


SO 001 B1
SNP
TNP = 0,000 = 133,50 m n.m.
abka = + 9,45 m = 142,95 m n.m.

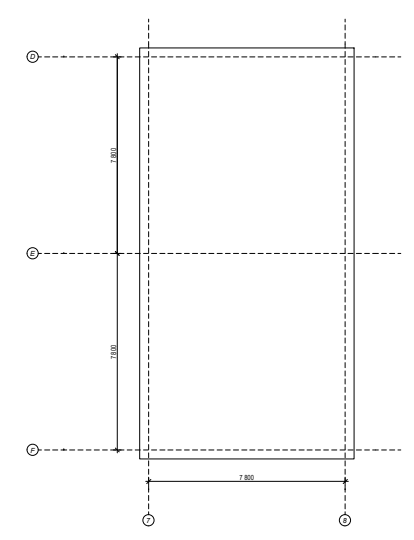


SO 001 B2
SNP
TNP = 0,000 = 133,50 m n.m.
abka = + 9,45 m = 142,95 m n.m.

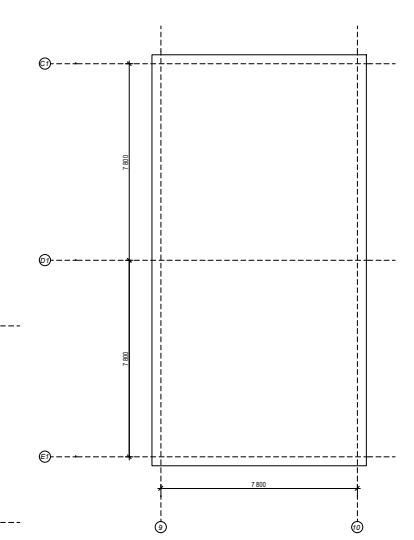


SO 001 B3
SNP
TNP = 0,000 = 133,50 m n.m.
abka = + 9,45 m = 142,95 m n.m.

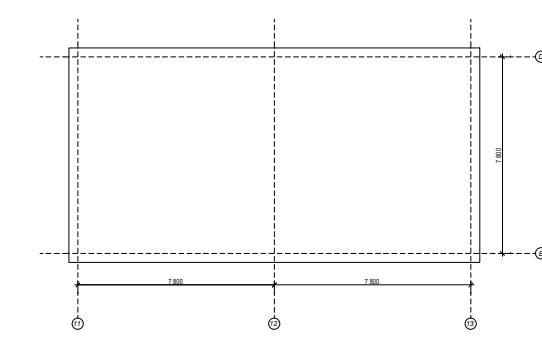


SO 001 B5
SNP
TNP = 0,000 = 133,50 m n.m.
abka = + 9,45 m = 142,95 m n.m.

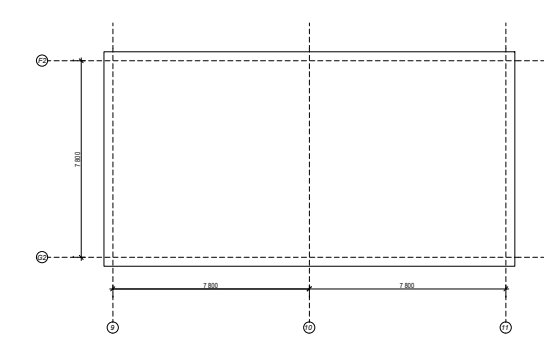

SO 001 B4
SNP
TNP = 0,000 = 133,50 m n.m.
abka = + 9,45 m = 142,95 m n.m.

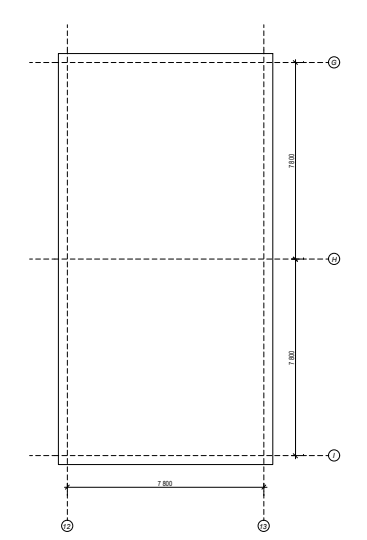


Súčasnú rozdeľenie
plôch v DVZ

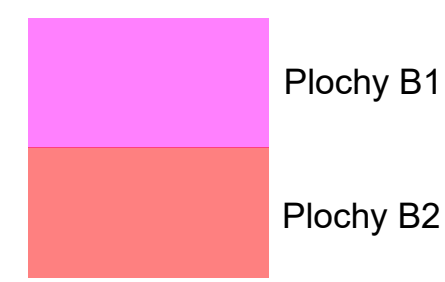

(Neoznačené sú plochy A)

Pôvodnú rozdeľenie
plôch vo VV

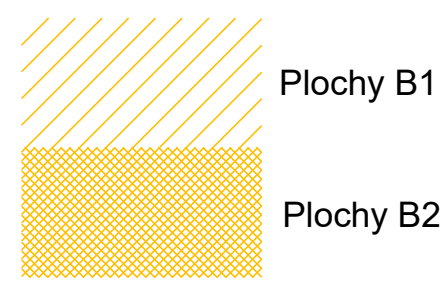

(Neoznačené sú plochy A)

Strecha A3 1:300 -
súčasnú=pôvodnú