


KM 0.060

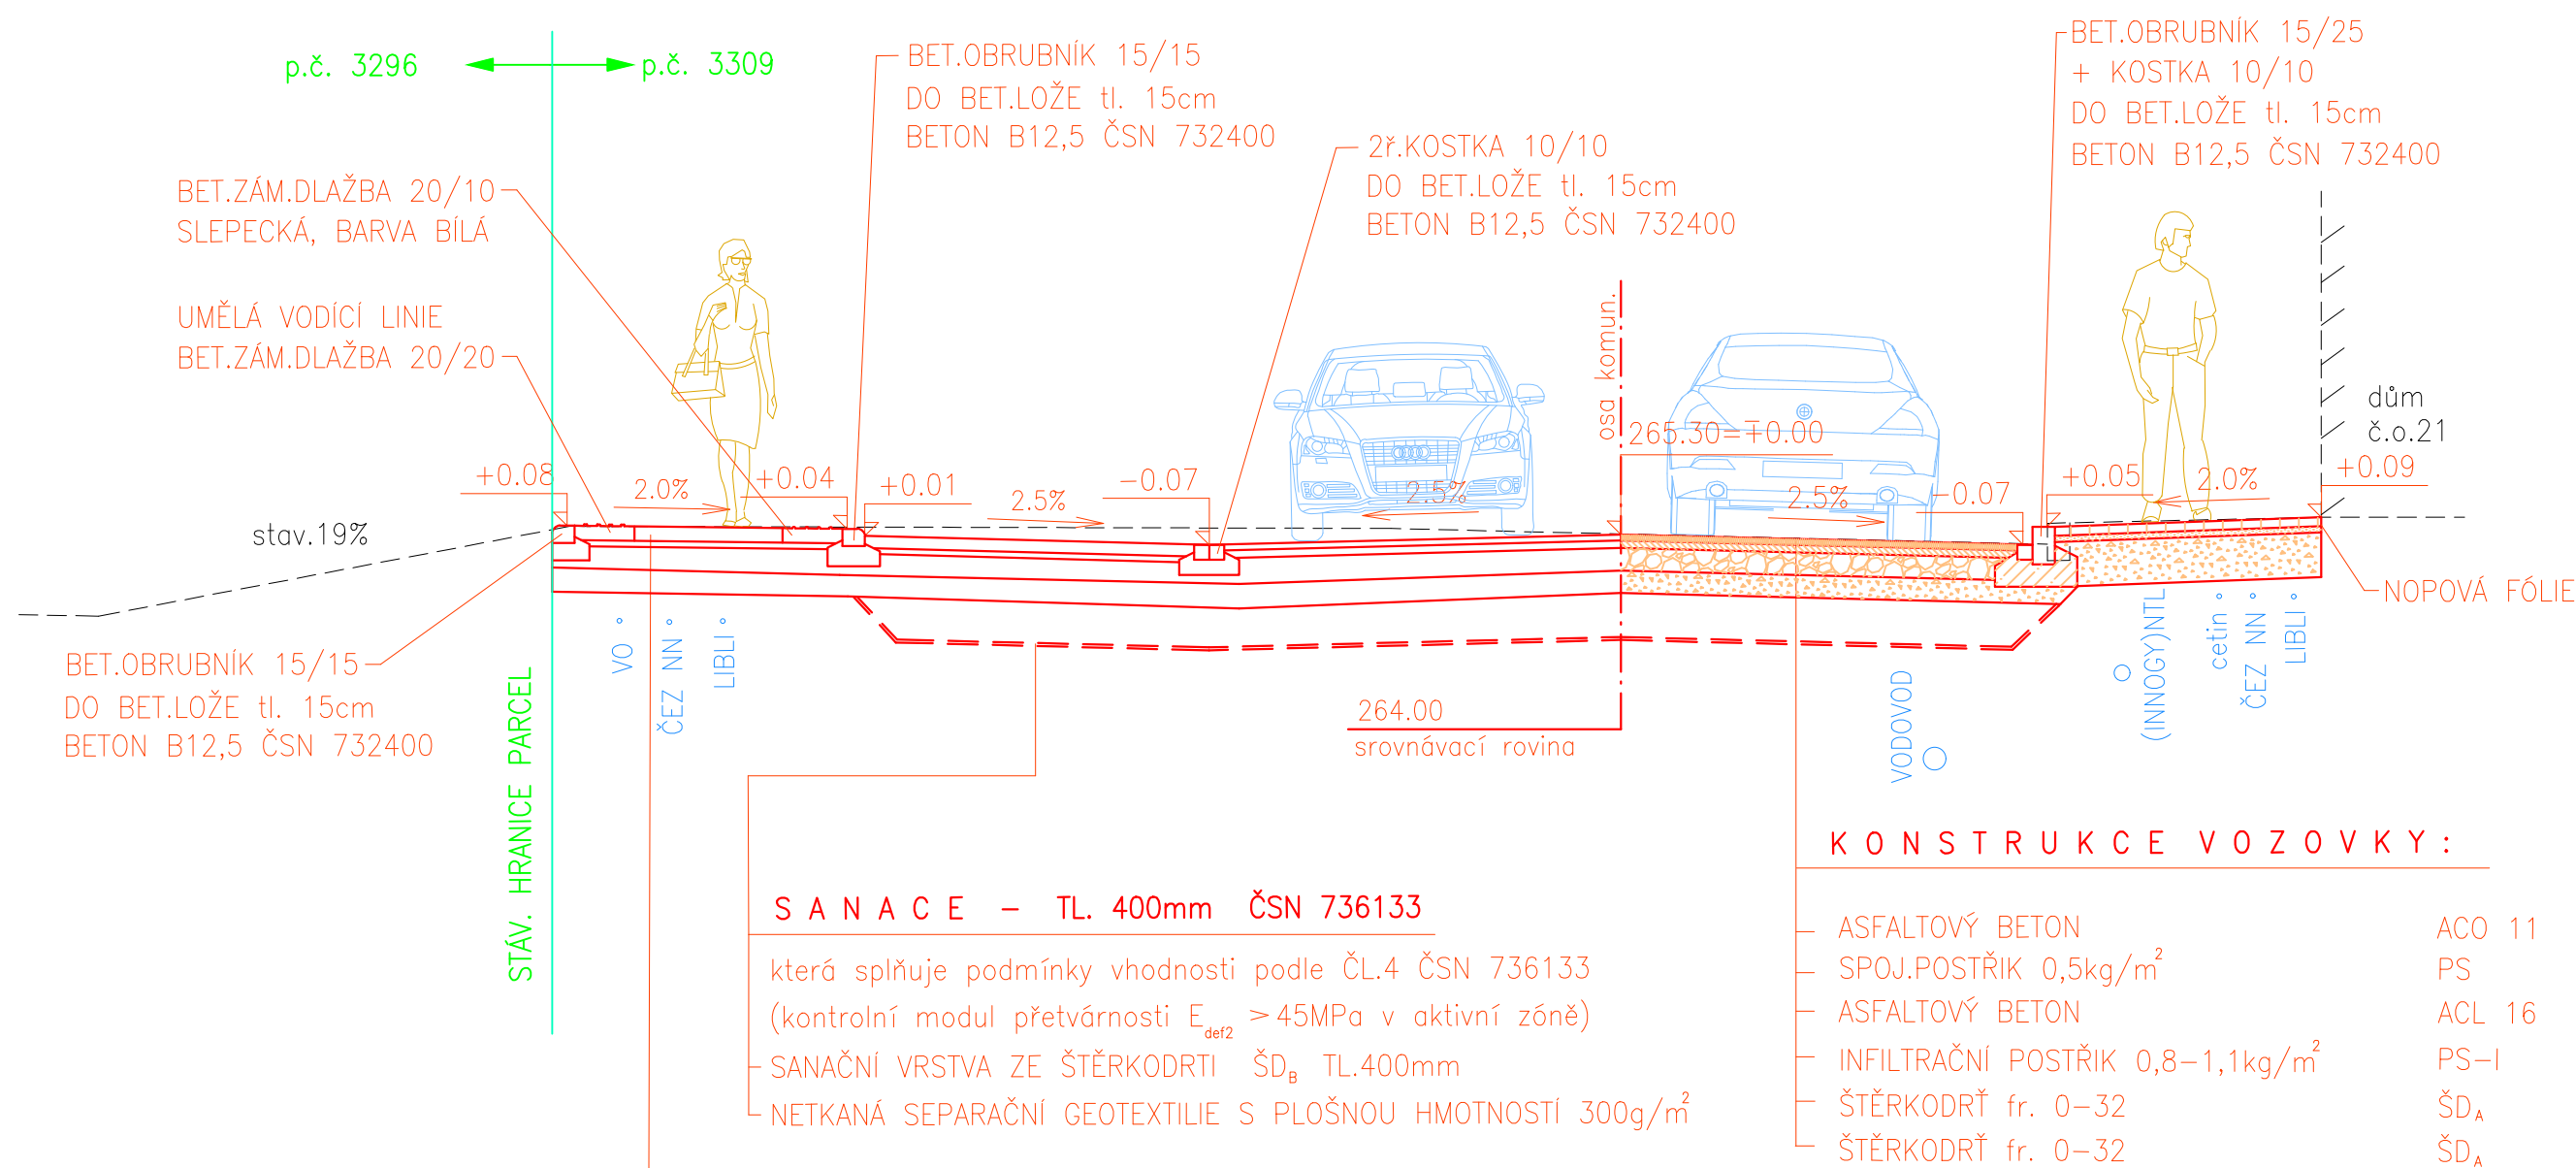

K O N S T R U K C E V O Z O V K Y :

ASFALTOVÝ BETON	ACO 11	40mm	ČSN EN 13108-1
SPOJ.POSTŘÍK 0,5kg/m ²	PS		ČSN 736129
ASFALTOVÝ BETON	ACL 16	50mm	ČSN EN 13108-1
INFILTRAČNÍ POSTŘÍK 0,8-1,1kg/m ²	PS-I		ČSN 736129
ŠTĚRKODŘÍ fr. 0-32	ŠD _A	150mm	ČSN 736126
ŠTĚRKODŘÍ fr. 0-32	ŠD _A	150mm	ČSN 736126

CELKEM

390mm

KONSTRUKCE CHODNÍKU A SJEZDU:

BET.ZÁM.DLAŽBA 20/10, BARVA ŠEDÁ	DL	80mm	ČSN 736131-1
(CHODNÍK- BET.ZÁM.DLAŽBA 20/10/6, BARVA ŠEDÁ)			
LOŽE Z KAMENNÉ DRTI fr. 0-4		40mm	ČSN 736131-1
ŠTĚRKODŘÍ fr.0-32	Š _D A	150mm	ČSN 736126
ŠTĚRKODŘÍ fr.0-32	Š _D B	150mm	ČSN 736126



CELKEM

420mm



SO 101 KOMUNIKACE A ZPEVNĚNÉ PLOCHY

souřadnicový systém: JTSK, výškový systém: B.p.v.

HLAVNÍ PROJEKTANT:		PROJEKTANT:	VYPRACOVAL:	 Projektování dopravních stavieb	
ING. DOLEŽEL PETR		ING. DOLEŽEL PETR	ŠUSTKOVÁ MICHAELA	 Ing. Petr Doležal	
				Na Šibeničku 42, 779 00 Olomouc	
KRAJ: OLOMOUCKÝ		MÍSTO: ŠTERNBERK		DATUM:	04/2022
STAVEBNÍK: MĚSTO ŠTERNBERK				FORMÁT:	3 A4
NÁZEV AKCE:		STAVEBNÍ ÚPRAVY KOMUNIKACE ULICE ZA ZAHRADAMI, ŠTERNBERK		MĚŘITKO:	1:50
				STUPEŇ PD:	DUSP+DPS
				ZAKÁZKA:	1181_03
NÁZEV VÝKRESU:		VZOROVÝ PŘÍČNÝ ŘEZ A-A' - část 1		SOUPRAVA:	VÝKRES:
					D.3.1