


III. Návrh a špecifikácia prvkov

Jednotlivé pohľady obsahujú súhrnný návrh technológií a presnú špecifikáciu prvkov v zmysle nasledovného zobrazenia. Podotýkame že na obrázku č.17, 18 a 19 nie sú zobrazené všetky navrhnuté a kalkulované prvky (pohľad je 2D, nie sú zobrazené inštalované doplnky ako kamerový systém komínové telesá, vlajkové stožiare, nie sú viditeľné oplechované povrchy v oblasti šikmého stretu strechy s kolmou fasádou a iné tzv. ostatné prvky ako napr. odkvapy.)

3.1. Špecifikácia prvkov a rozpočet k priečeliu severnej strany

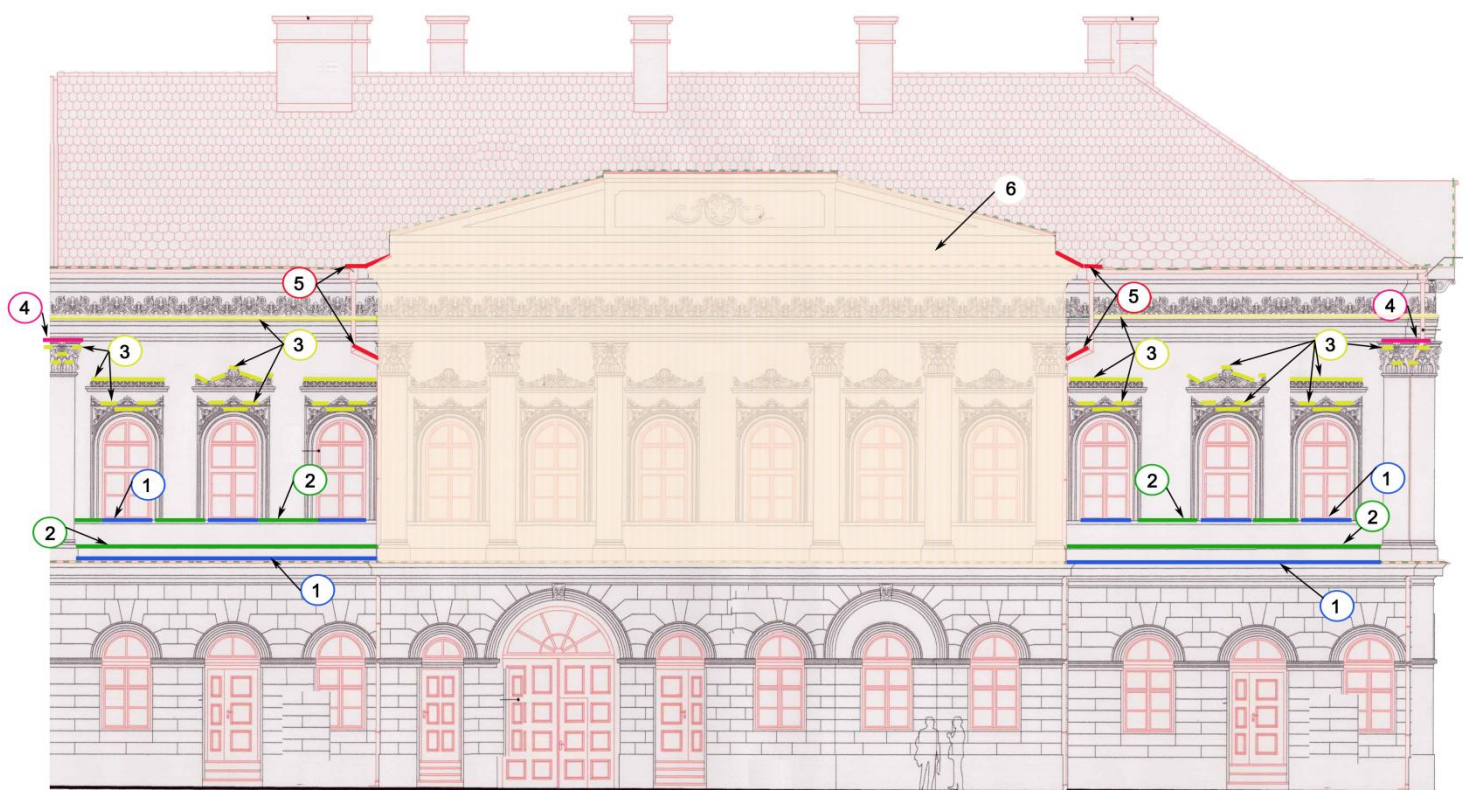

Obrázok 17 - špecifikácia prvkov na severnom priečelí


Návrh počíta s aplikáciou hrotov Avopoint na parapetné časti, odkvapy a atiky a iné (značka 1,2,4,5), aplikáciou siete Network v rozsahu od rímsy / oplechovanej parapety pod úrovňou 1 nadz. podlažia až po strešné oplechovanie (značka 6) a aplikáciou Bird Free gélu na estetické časti priečelia fasády ako sú nadokenné ornamenty a pozdĺž vodorovných ornamentov po oboch stranách severnej strany priečelia. (značka 3). Identická špecifikácia prvkov je navrhnutá aj na západnej strane priečelia.

Rozpočet k priečeliu severnej strany


Popis	Technológia	Množst. Jednotka	Celková dĺžka	Jedn. cena bez DPH €	Celková cena bez DPH €	Celková cena s DPH €
1	Hroty Avipoint P 32	b.m.	33			
2	Hroty Avipoint P 14	b.m.	38			
3	BirdFree gél	ks	234			
4	Hroty P 20	b.m.	5			
5	Hroty -Ostatné prvky	b.m.	14			
6	Sieť Network	m2	230			
			Cena celkom			

Rozpočet k priečeliu západnej strany

Popis	Technológia	Množst. Jednotka	Celková dĺžka	Jedn. cena bez DPH €	Celková cena bez DPH €	Celková cena s DPH €
1	Hroty Avipoint P 32	b.m.	106			
2	Hroty Avipoint P 14	b.m.	75			
3	BirdFree gél	ks	268			
4	Hroty P 20	b.m.	8			
5	Hroty -Ostatné prvky	b.m.	20			
6	Sieť Network	m2	324			
			Cena celkom			

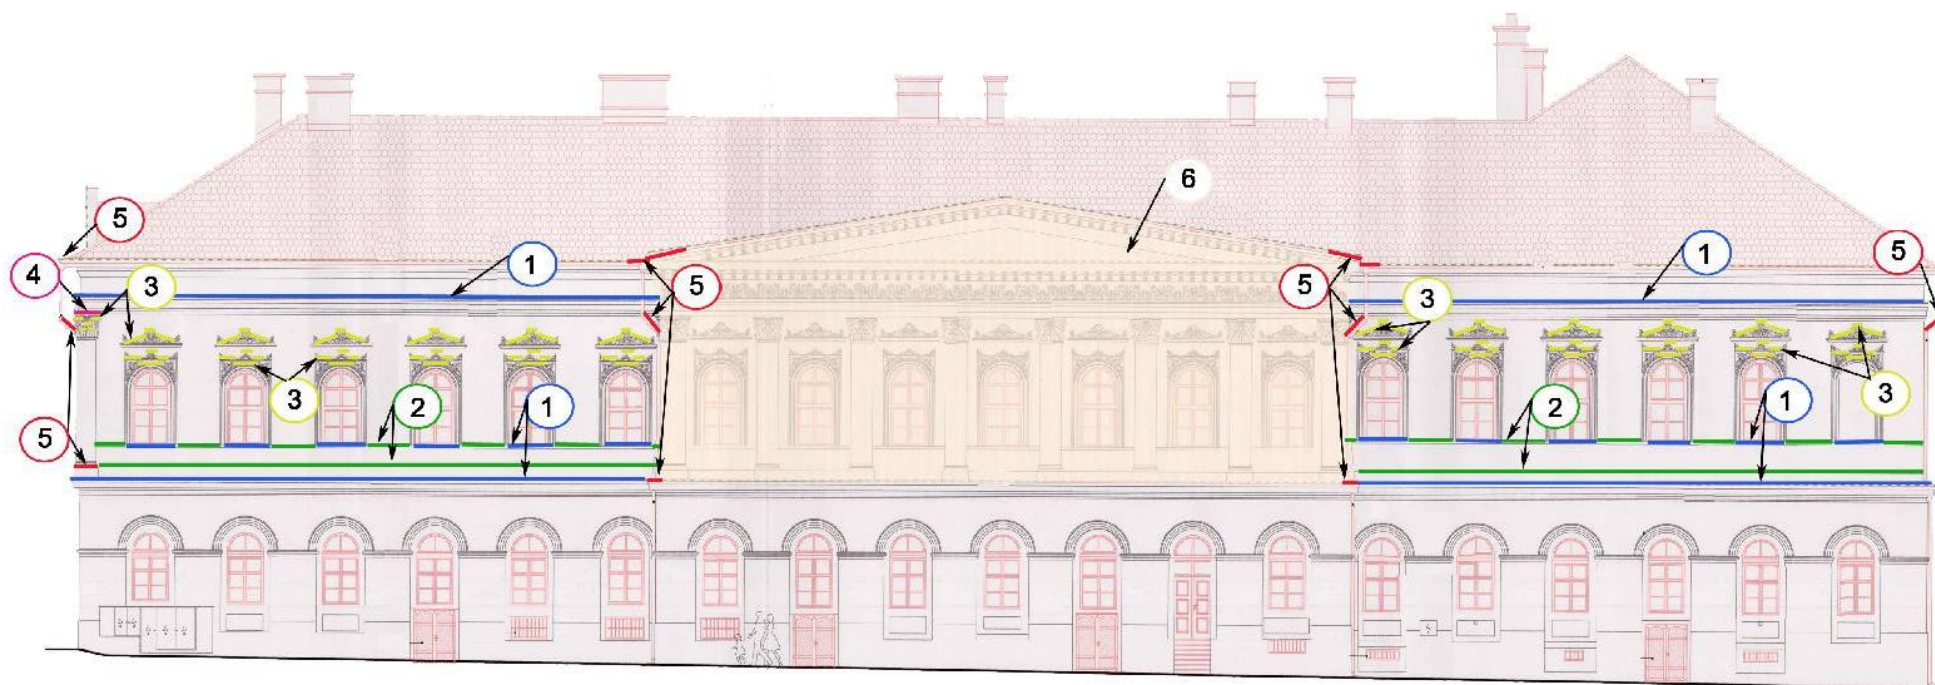

Obrázok 18 - špecifikácia prvkov na západnom priečelí

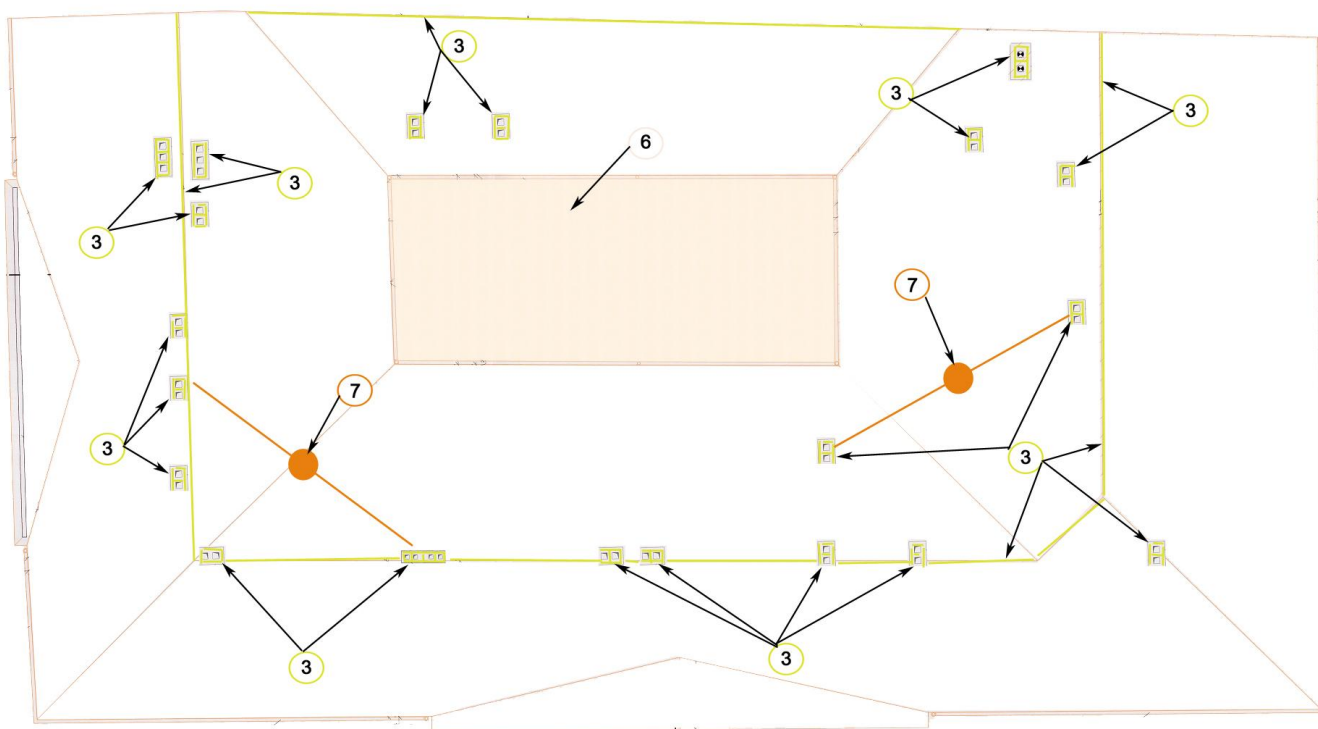

Obrázok 19 - špecifikácia prvkov – pôdorys strechy

Návrh počíta s aplikáciou siete Network v horizontálnej rovine na nádvorie, konkrétne v rovine hrany okapovej ríny po celom obvode vnútorného nádvorja (značka 6), aplikáciou Bird Free gélu na vrchné časti komínov a po celom obvode strešných štítov v zmysle znázornenia. (značka 3). Aplikáciou optickej ochrany Terror Eye vyvesením na nosné lano medzi dve komínové telesá tak aby balón Terror Eye bol voľne stojací vo vzduchu. (značka 7).

Rozpočet k pôdorysu strechy

Popis	Technológia	Množst. Jednotka	Celková dĺžka	Jedn. cena bez DPH €	Celková cena bez DPH €	Celková cena s DPH €
3	BirdFree gél	ks	1000			
6	Sieť Network	m2	200			
7	Optická ochrana Terror Eye	ks	2			
			Cena celkom			