

PÔDORYS KROVU - BÚPRACIE PRÁCE

M1:75

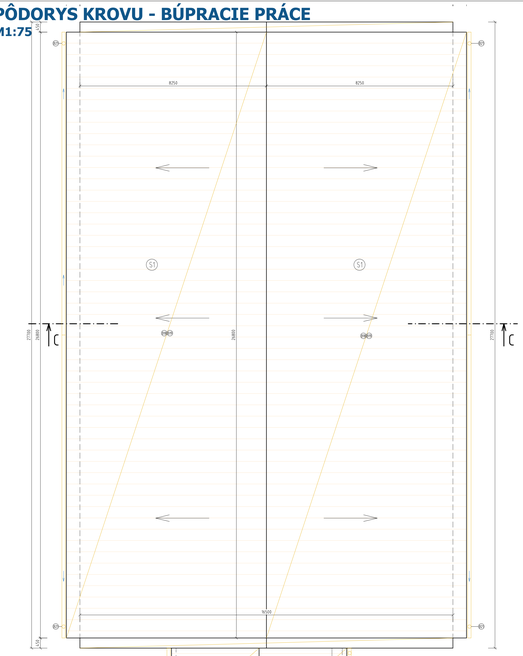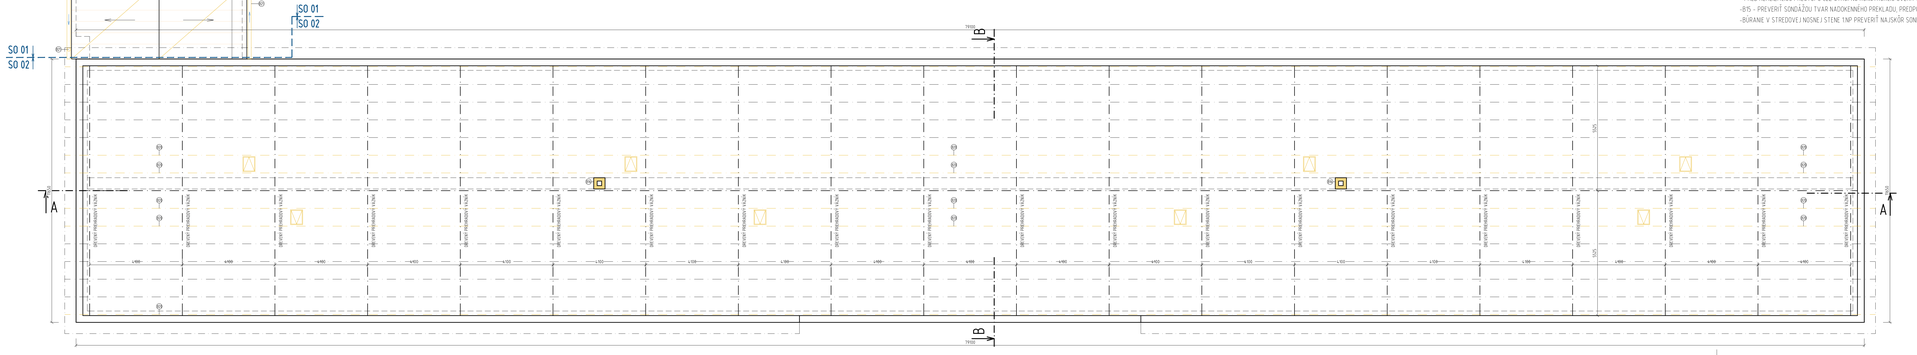


SO 01
SO 02
SO 01
SO 02
B
B
A
A
74100
74100
375
375
4500
4500
4500