




Zosilnenie krovu
M1:50

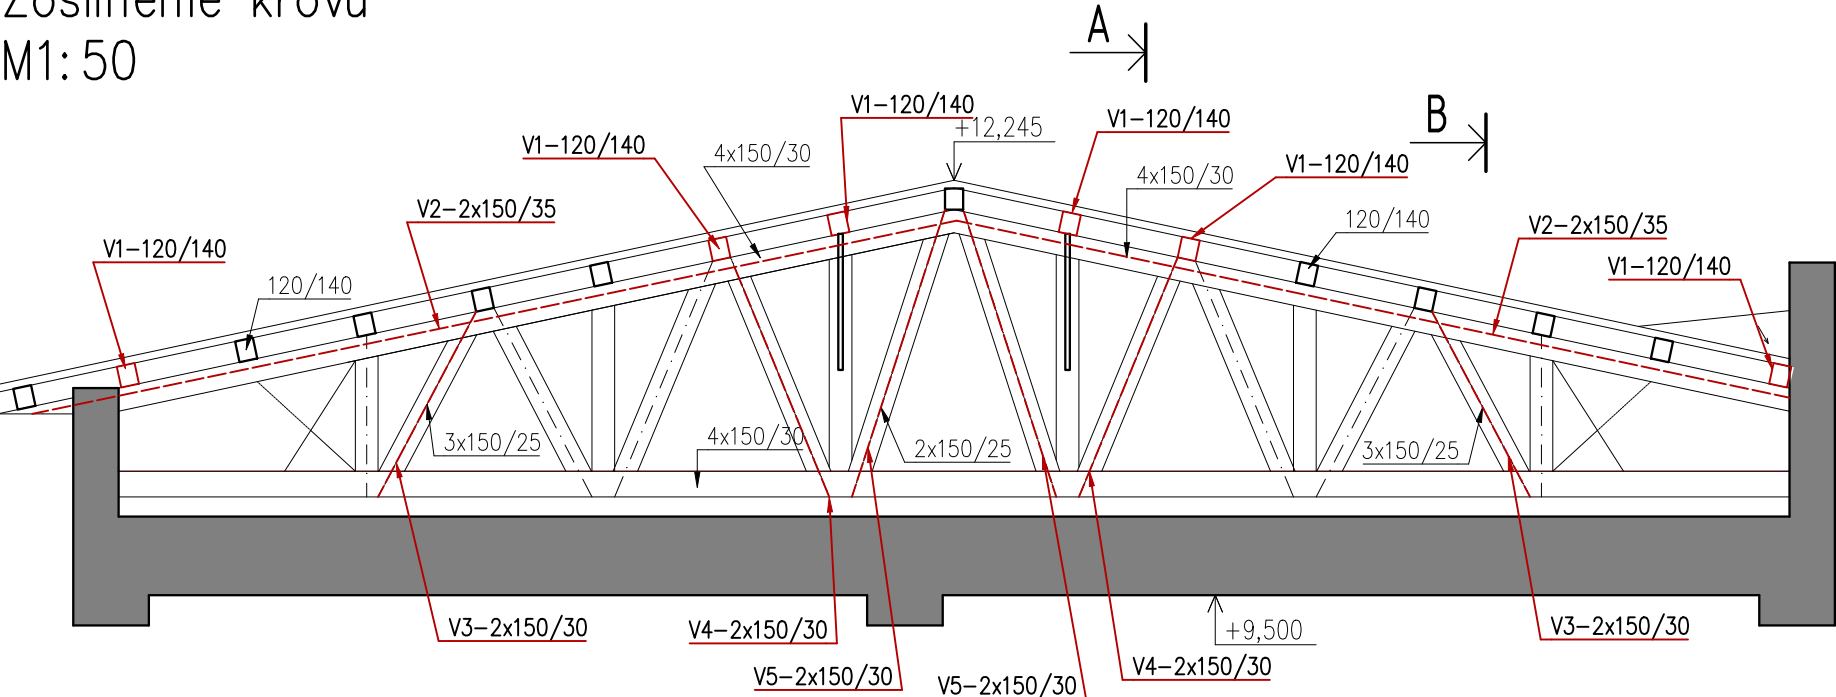

REZ A-A
M 1:50

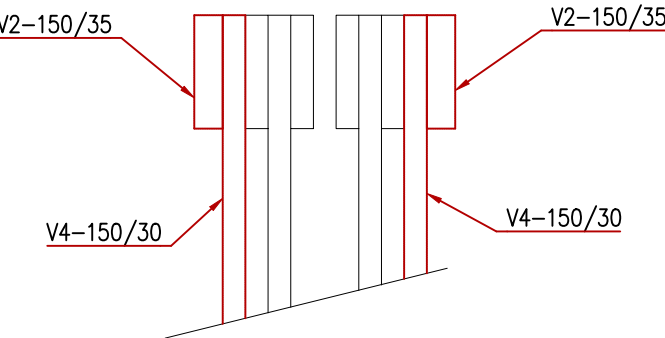

REZ B-B
M 1:50

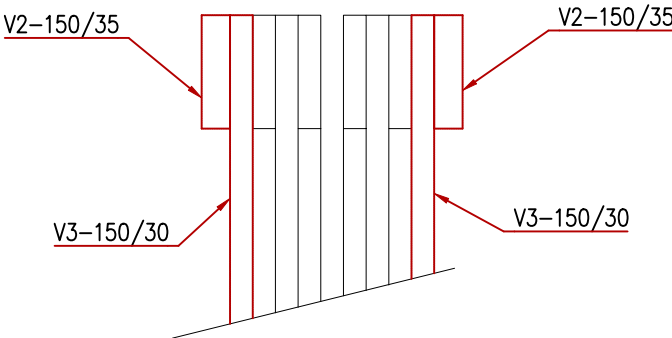

VÝPIS DREVENÝCH PRVKOV

OZN.	PRVOK	ŠÍRKA (m)	VÝŠKA (m)	DLŽKA (m)	10%	ks	DĹŽKA CELKOM (m)	OBJEM (m3)
V1	VAZNCA 120/140	0,12	0,14	80,2	89,0	6	534	9,00
V2	VAZNÍK 150/35	0,15	0,035	6,6+5,8	13,7	40	546	2,90
V3	VAZNÍK 150/30	0,15	0,030	1,60	1,80	80	144	0,650
V4	VAZNÍK 150/30	0,15	0,030	1,90	2,10	80	168	0,756
V5	VAZNÍK 150/30	0,15	0,030	2,15	2,40	80	192	0,864
V6	VAZNCA blok C 120/140	0,12	0,14	19,00	20,9	4	83,60	1,41
V7	VAZNCA blok C 120/140	0,12	0,14	5,50	6,05	4	24,20	0,41
SPOLU OBJEM (m3)								16,10

SPOLU CELKOM BEZ LATOVANIA A PLNÉHO DEB. OBJEM (m3) 16,10
Drevené prvky z dreva triedy C24 (S1) vlhkosť reziva pri zabudovaní 20%.

POZNÁMKY:

- ZHOTOVITEL JE POVINNÝ SKUTOČNÉ ROZMERY A POČTY SKONTROLOVAŤ NA STAVBE
- ZHOTOVITEL JE POVINNÝ O ZISTENÝCH CHYBÁCH V DOKUMENTÁCII NEODKLADNE INFORMOVAŤ PROJEKTANTA !!!
- SPOJE TESÁRSKÝCH VÝROBKOV VYKONAŤ V ZMYSLE STN TESÁRSKE KONŠTRUKCIE S DOPLNENÍM OCELOVÝCH SPOJOVAC ÍCH PRVKOV
- VŠETKY DREVENÉ PRVKY KROVU OPATRIŤ FUNGICÍDNYM NÁTEROM PROTI PLESNI, ŠKODCOM A DREVOKAZNÝM HUBÁM V ZMYSLE PREDPISU VÝROBCU
- STREŠNÉ VÝMENY OKOLO OKIEN PRISPÔSOBIŤ PODĽA PRESNÉHO TYPU STREŠNÉHO OKNA, VÝROBCU PRESNÍ INVESTOR. PRI UKLADANÍ TREBA DODRŽAŤ PREDPISY VÝROBCU.
- VÄZNICE KTORÉ SA VYMENIA JE NUTNÉ O VÄZNÍK PRIKOTVIŤ KOTVIACIM PRÍPRAVKOM TAK AKO BOLI KOTVENÉ JESTVUJÚCE VÄZNICE!!!! -
- PRI VÝMENE VÄZNÍC PRÍPOJE A DELENIE VÄZNÍC ZACHOVAŤ !!!
- VÝMENA POŠKODENÝCH VÄZNÍC POD STRECHOU, ROZSAH SA POSÚDI PO ODSTRÁNENÍ LATOVANIA.

KONŠTRUKČNÁ OCEL S235
DREVO C24
CHEMICKÉ KOTVY HILTI HIT-HY 200
SPOJOVACIE PROSTRIEDKY ROTHOBLAAS
ZÁVITOVÉ TYČE, SVORNÍKY 8.8

	DÁTUM	MENO	PODPIS	Ing. Miroslav Mach Autorizovaný stavebný inžinier Statika stavieb tel.: 0918775079 mail: miroslav.mach3@gmail.com	
VYPRACOVAL:	15.12.2023	ING.M.MACH			
KONTROLOVAL:	15.12.2023	ING.M.MACH			
ZODP.PROJEKTANT:	15.12.2023	ING.M.MACH			
MIESTO : k.ú. Banská Bystrica, s.č. 837/12, p.č. KN/C - 1909/1				FORMÁT:	2xA4
INVESTOR: Banskobystrický samosprávny kraj, Námestie SNP 23/23, 974 01 Banská Bystrica				DÁTUM:	12/2023
STAVBA: Rekonštrukcia administratívnej budovy Komenského ulica - úrad BBSK				STUPEŇ:	RP.
				PROFESIA:	STATIKA - E2
				Č.ZAKÁZKY:	
OBSAH VÝKRESU: Zosilnenie krovu				MIERKA: 1:50	ČÍSLO VÝKRESU: E2- 03