




POHĽAD SEVEROZÁPADNÝ

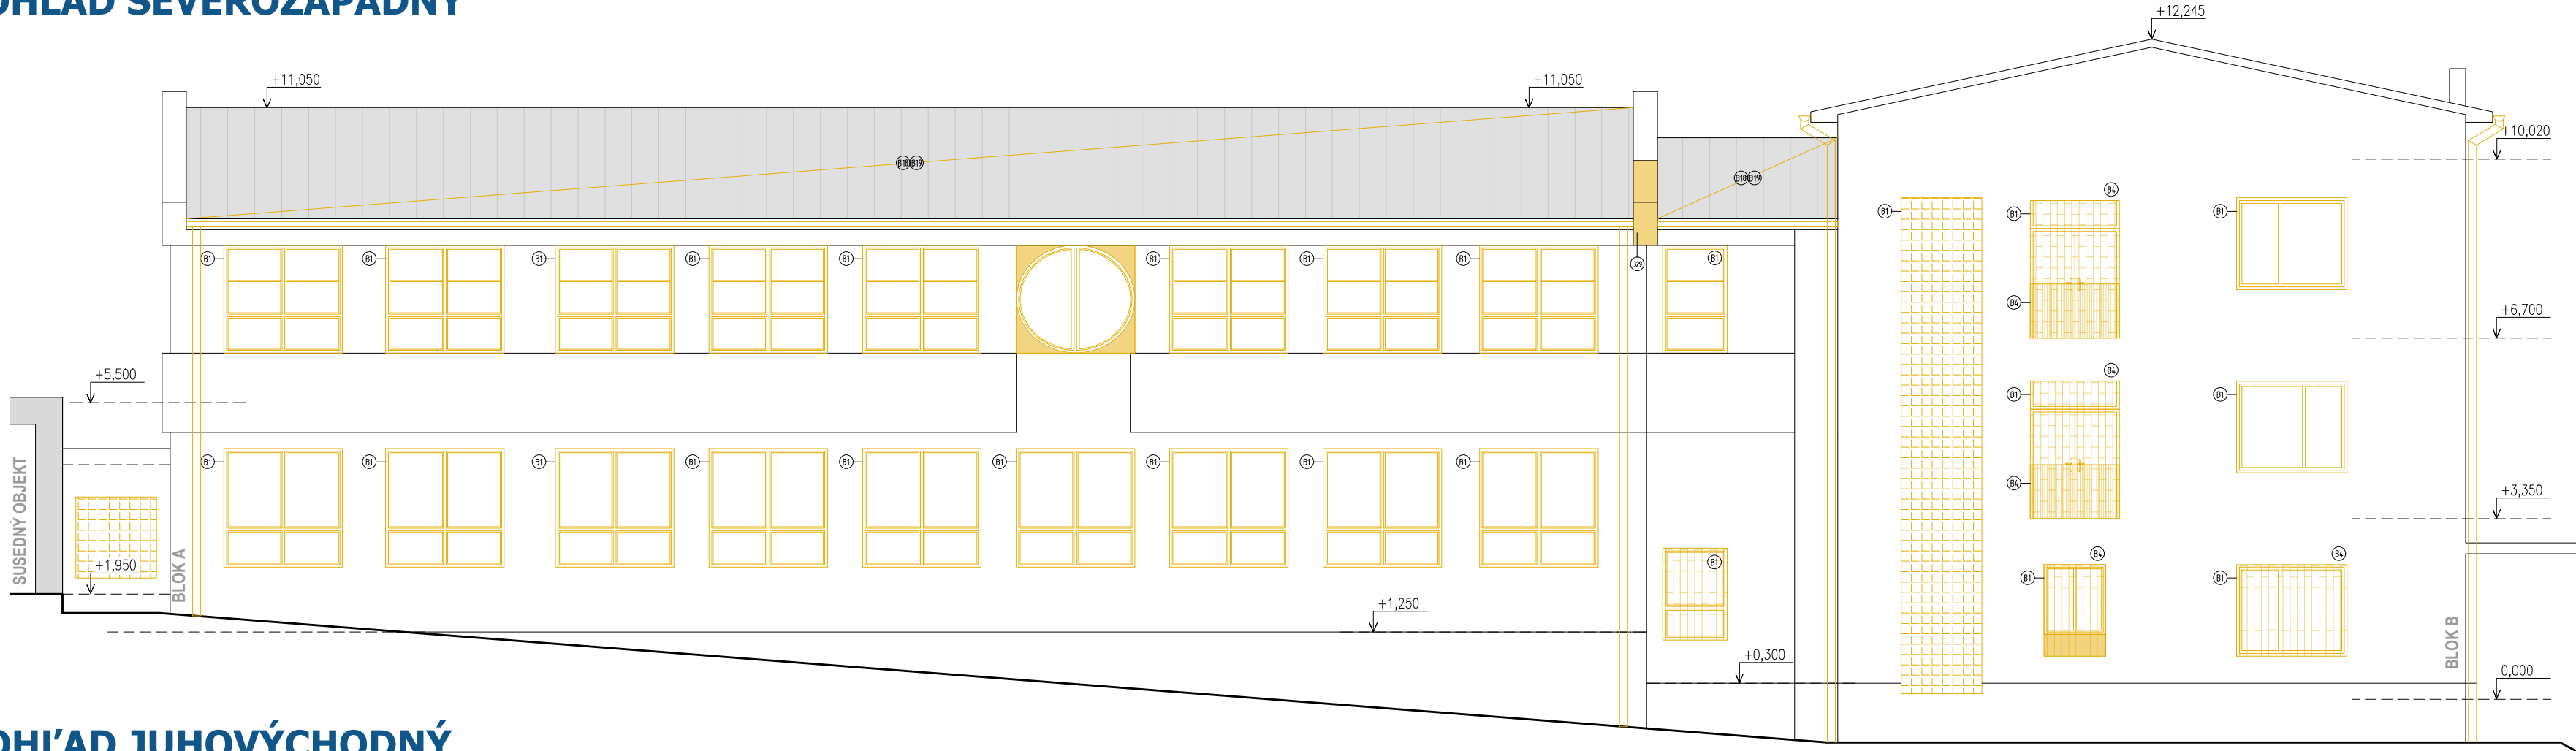



POHĽAD JUHOVÝCHODNÝ

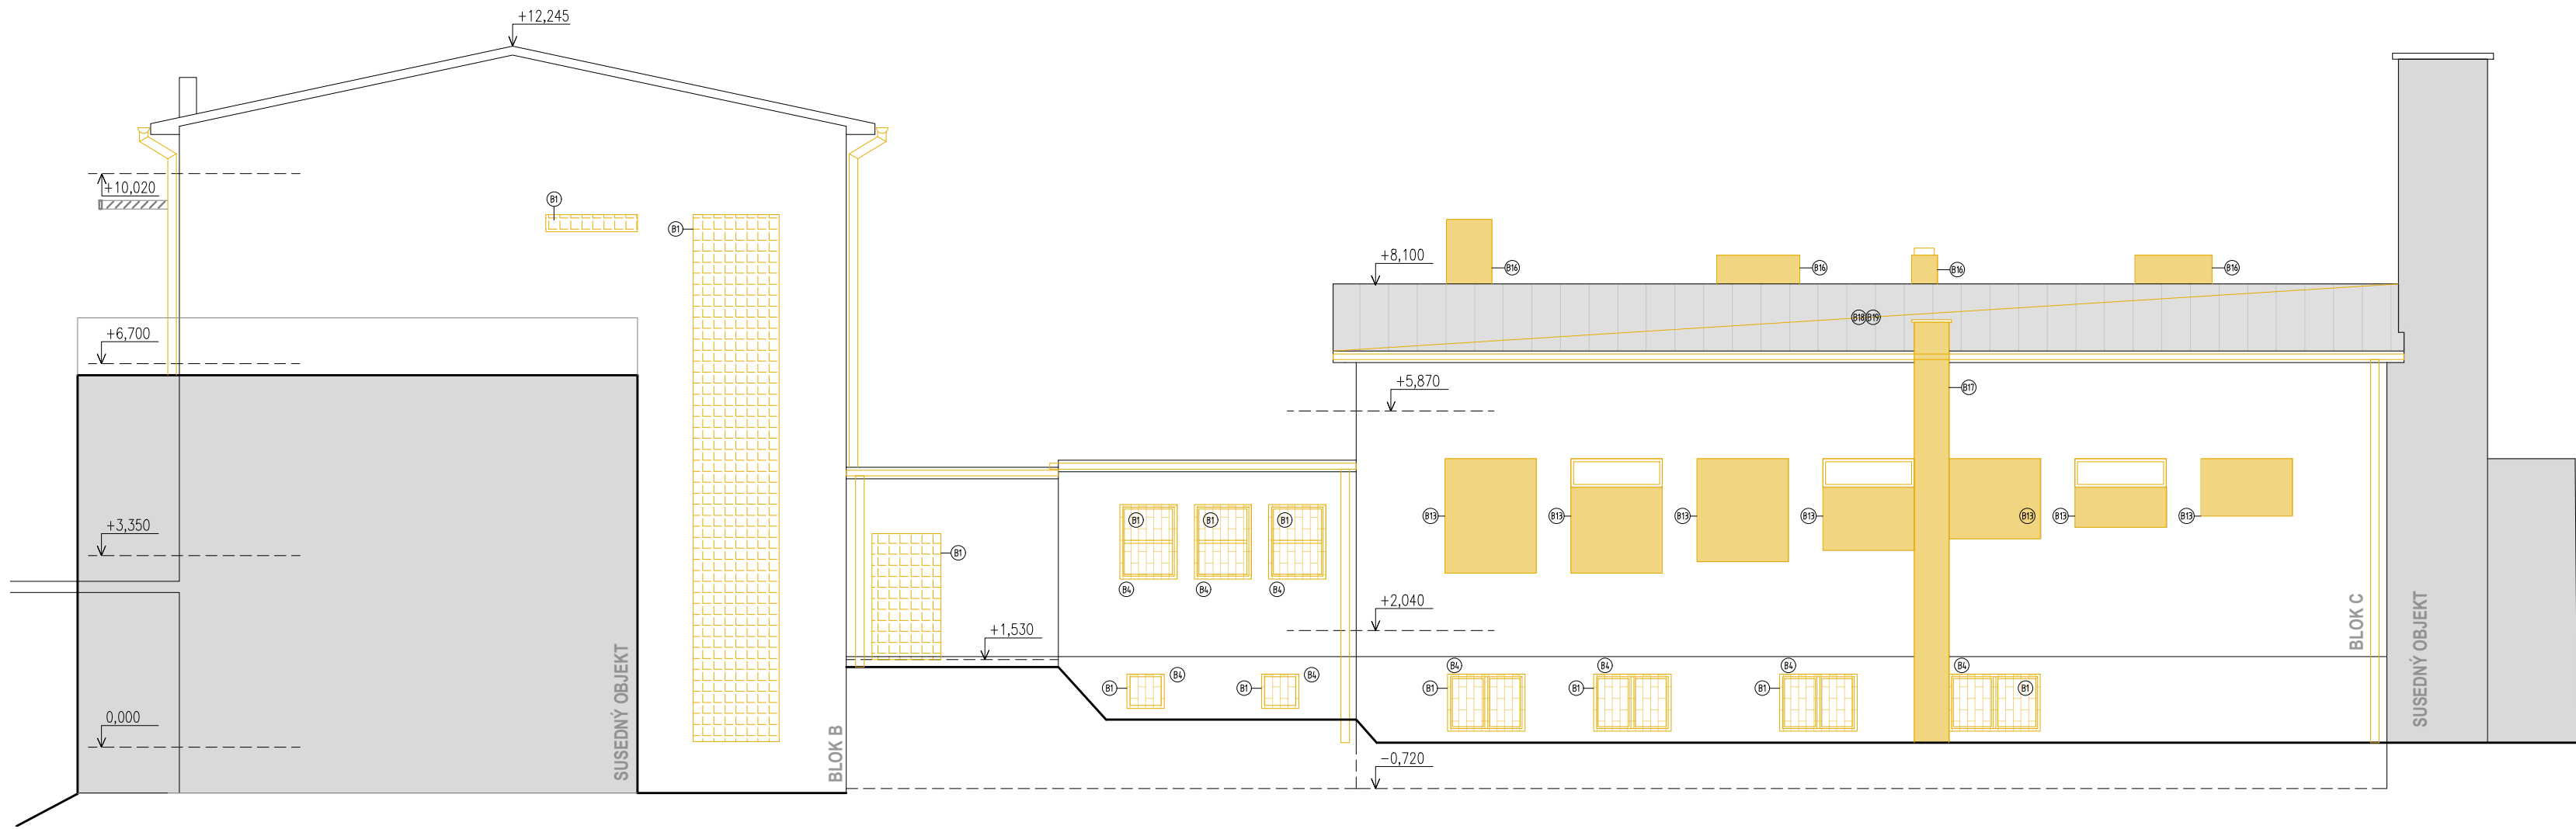

POHĽAD JUHOVÝCHODNÝ

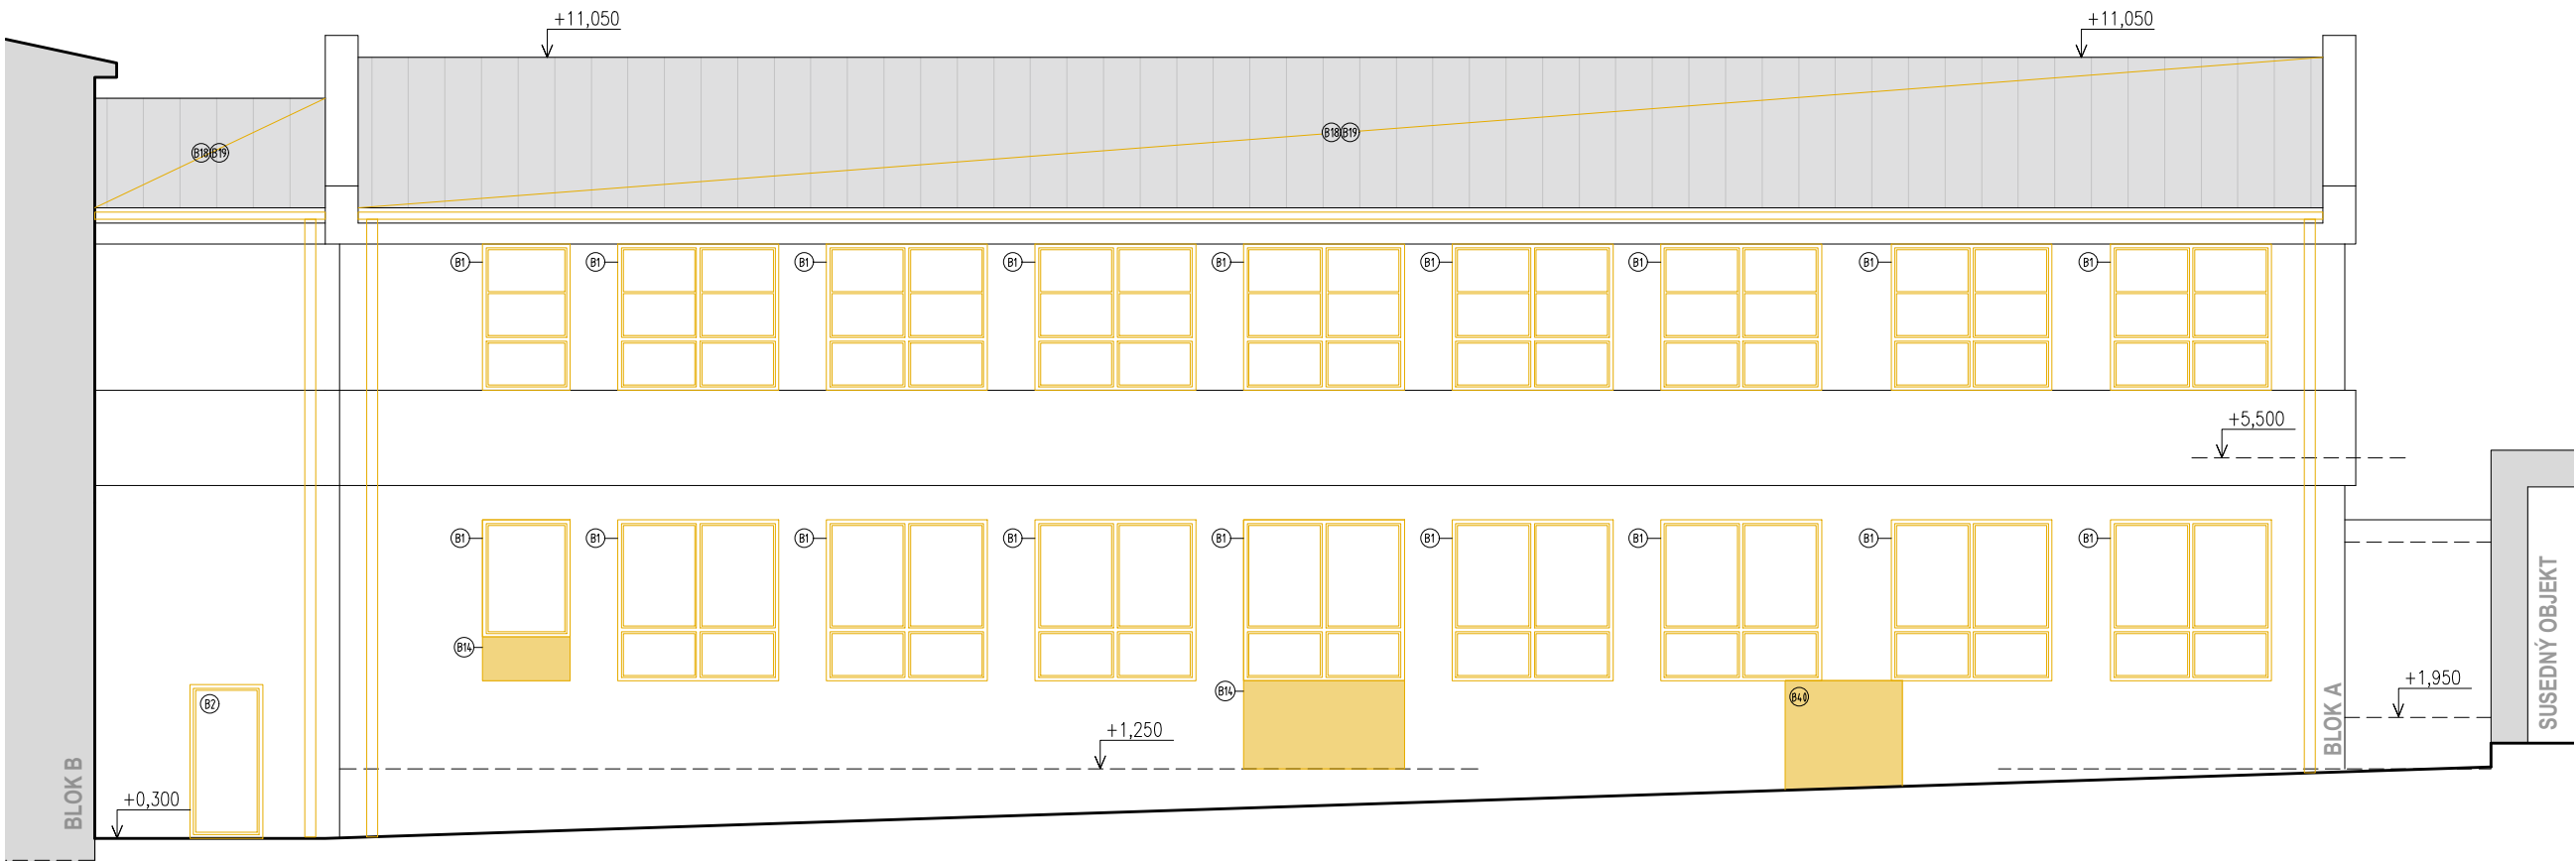


POHĽAD SEVEROZÁPADNÝ

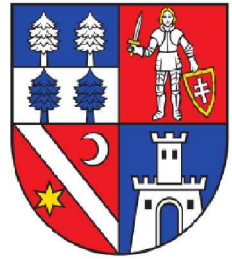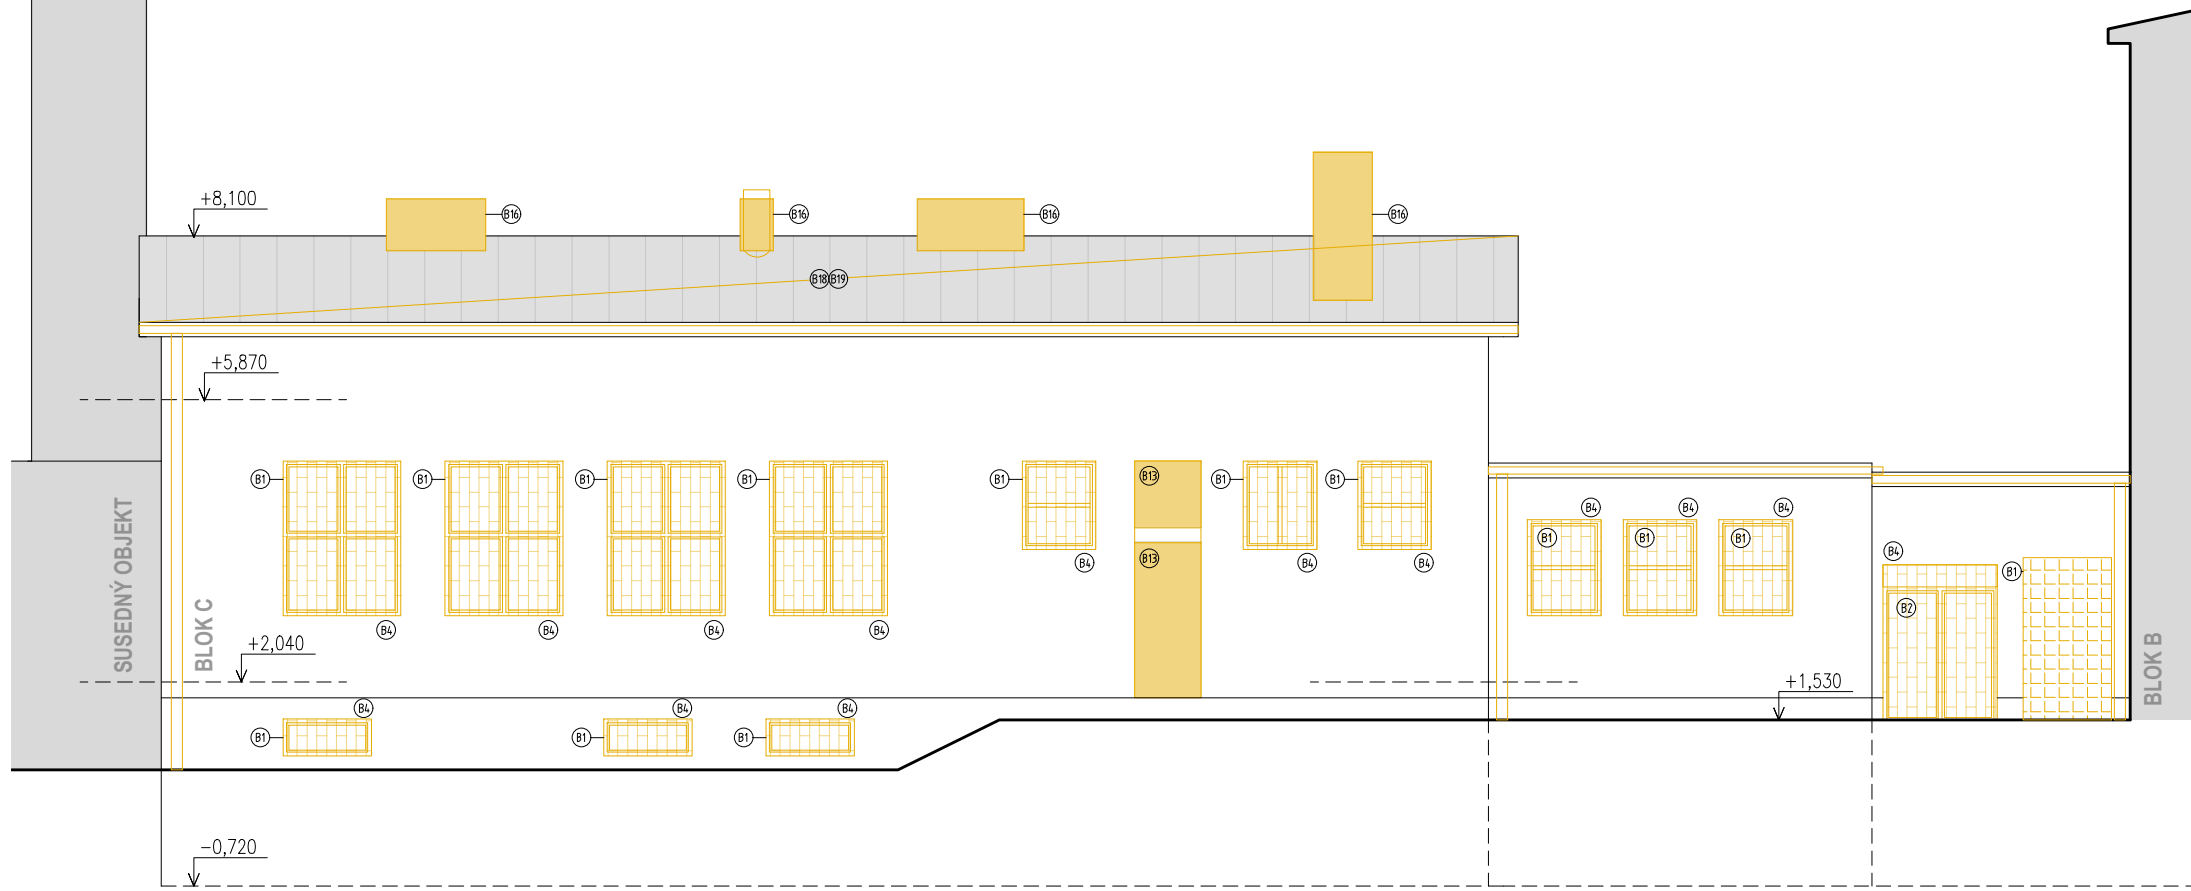

BANSKOBYSŤRICKÝ
SAMOSPRÁVNÝ KRAJ

LEGENDA

- PÔVODNÉ MURIVO - STENY z CDM 375 + OM
- BÚRACIE PRÁCE A KONŠTRUKCIE - STENA MUROVANÁ CDM, PPT (HR. PODĽA VÝKRESU)
- BÚRACIE PRÁCE A KONŠTRUKCIE - STENA SDK (HR. PODĽA VÝKRESU)
- BÚRACIE PRÁCE A KONŠTRUKCIE
- BOX - POPIS POLOŽIEK NA VÝKRESOCH PÔDORYSOV

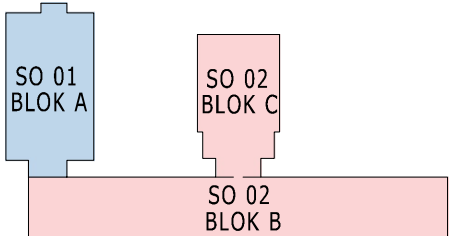

0,000 = 399,600 m.n.m

PEČIATKA:	ZODPOVEDNÝ PROJEKTANT:	ING. JÁN HLINA		HLINA s.r.o.	
	KONTROLOVAL:	ING. LUCIA TÚCSÓKOVÁ		člen združenia právnických osôb	
	VYPRACOVAL:	ING. MATIŠTÍK, TÚCSÓKOVÁ, TEKELOVÁ			
	STAVEBNÍK:	Banskobystrický samosprávny kraj, Námestie SNP 23/23, 974 01 Banská Bystrica		FORMÁT	A4
				DÁTUM	12/2023
Rekonštrukcia administratívnej budovy			STUPEŇ	DSP/DRS	
Komenského ulica - úrad BBSK					
k.ú. Banská Bystrica, s.č. 837/12, p.č. KNČ - 1909/1					
STAVBA	1909/5, 1909/179, 1909/180, 1909/181, 1909/182, 1909/185, 1909/190, 1909/191, 1909/192, 1909/193, 1909/195		MIERKA	Č. VÝKRESU	
PROFESIA	E1 ARCHITECTONICKÉ A STAVEBNÉ RIŠENIE			1:100	B10
NÁZOV VÝKRESU	POHĽADY				