


REZ A-A – EXISTUJÚCI STAV, BÚRACIE PRÁCE, M=1:50

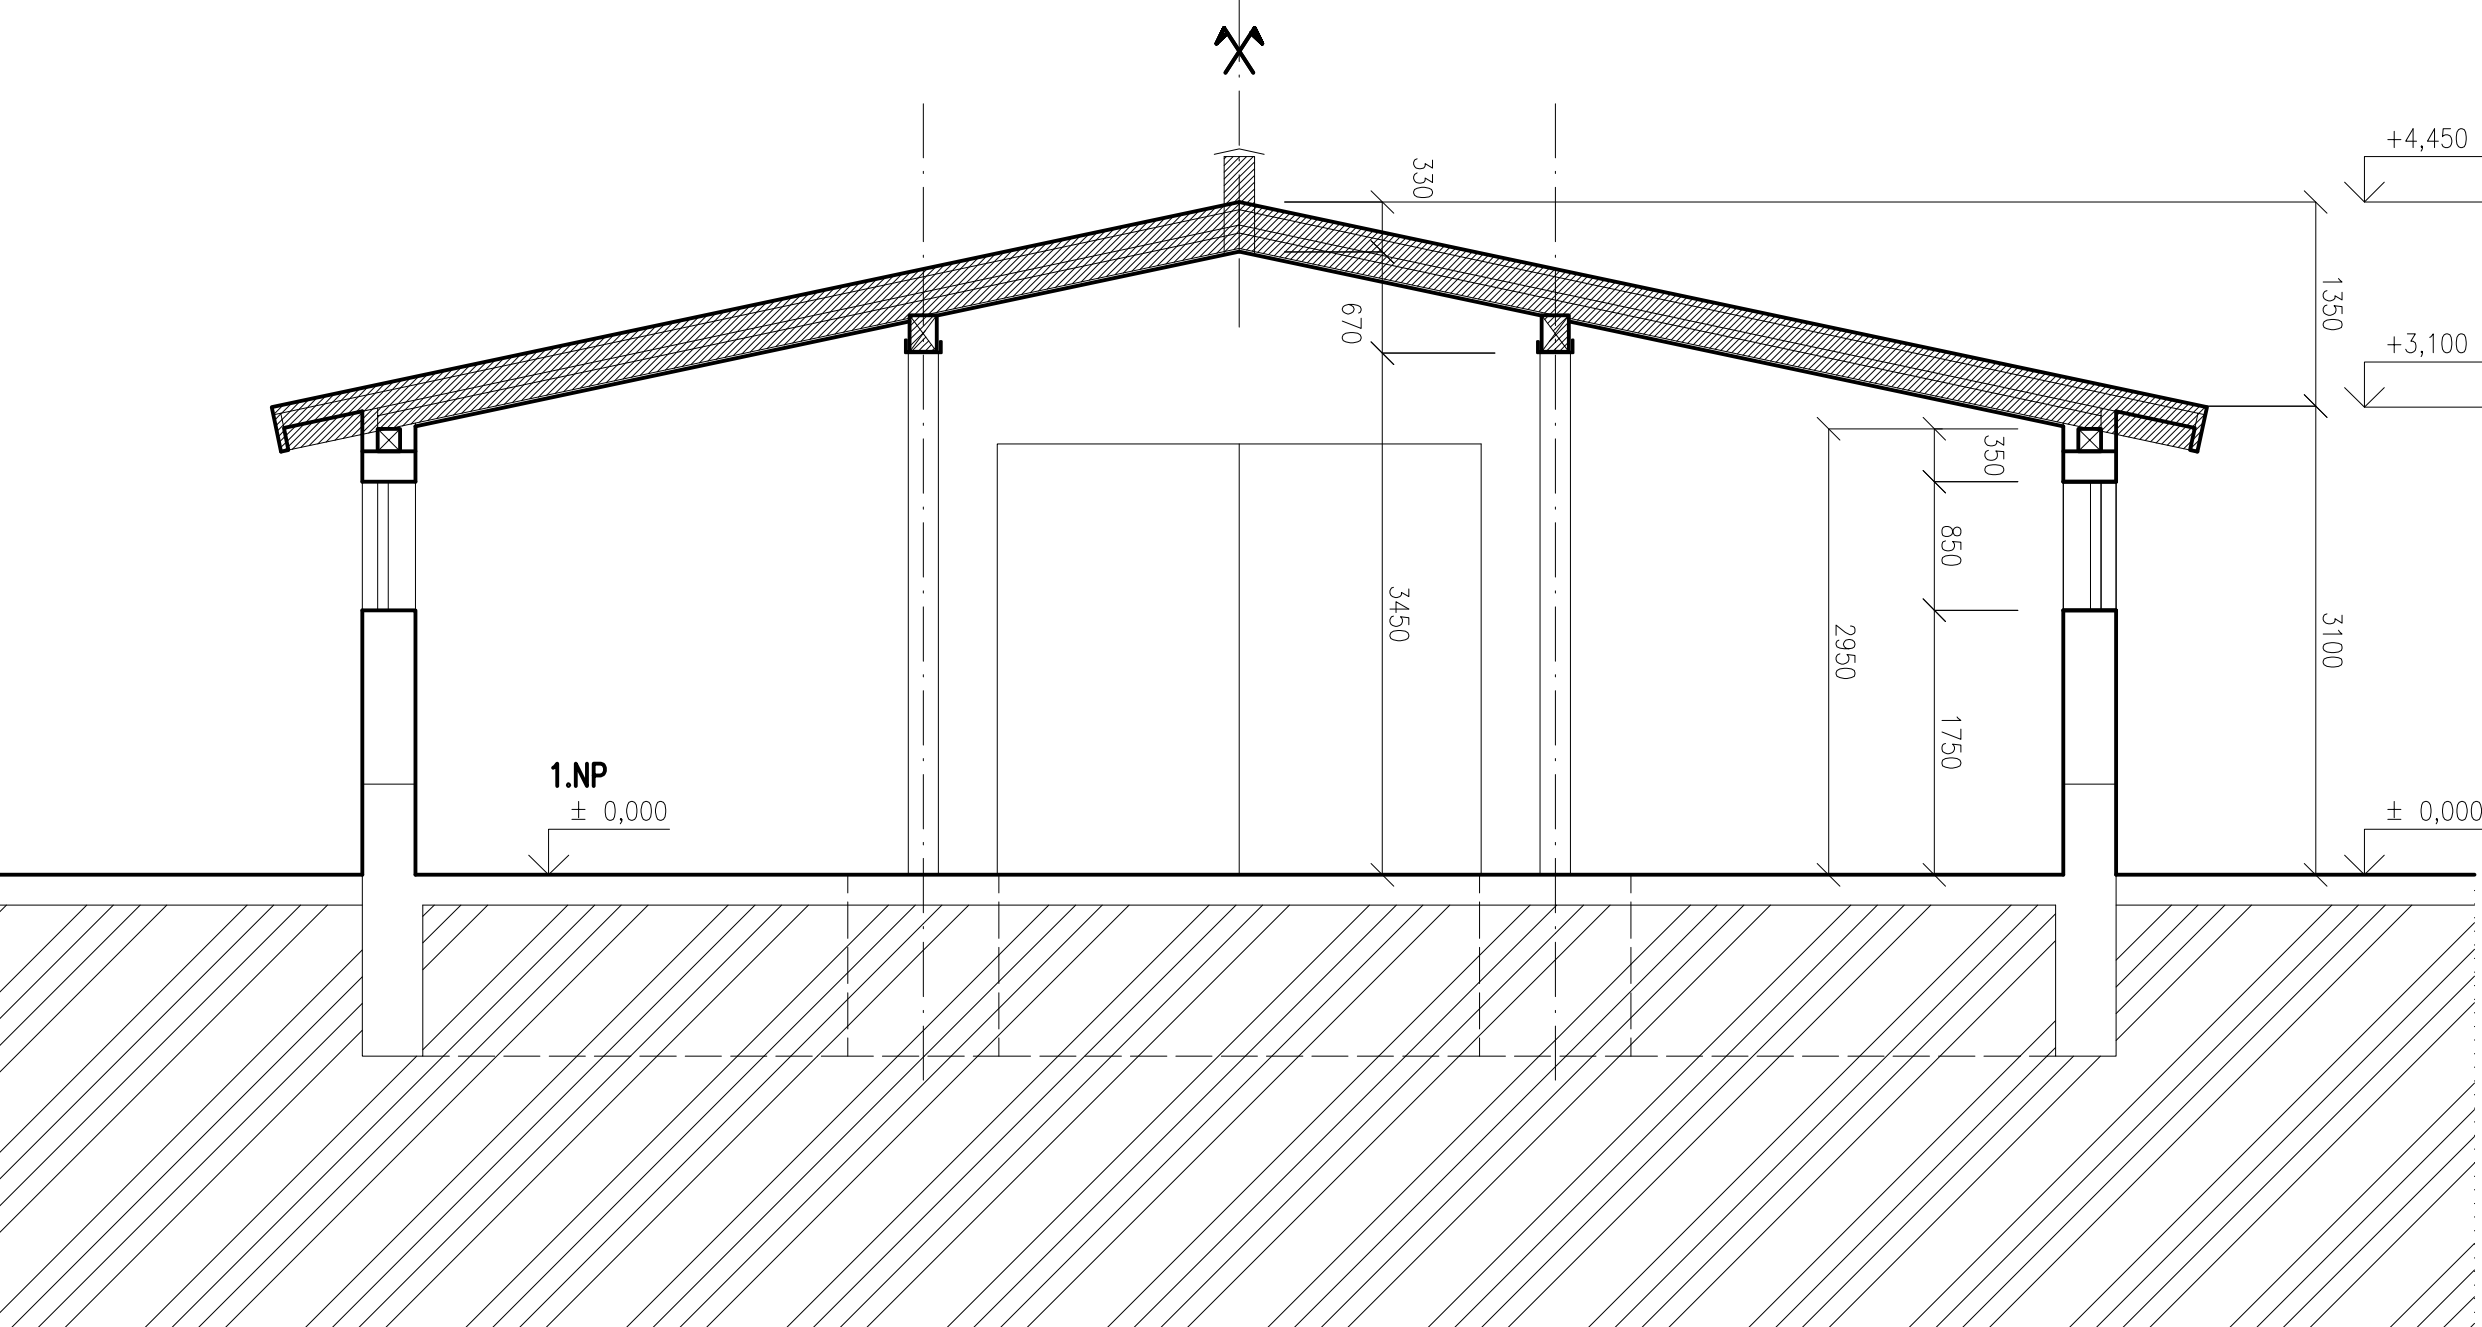


LEGENDA GRAFICKÝCH ZNAČENÍ:

	EXISTUJÚCE KONŠTRUKCIE
	BÚRANÉ KONŠTRUKCIE

POZNÁMKA

- VYBÚRAŤ VŠETKY OZNAČENÉ VRÁTA A DVERE
- VYBÚRAŤ OTVORY PRE NAVRHOVANÉ OKNA, VRÁTA A DVERE
- DEMONTOVAŤ KRYTINU – TRAPEZOVÝ PLECH
- OSTRÁNIŤ LAŤOVANIE POD KRYTINOU, KROKVV.VGZNICE A DREVENÝ DOSKOVÝ PODHLAD

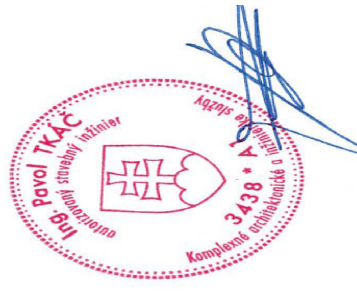

±-0,000=PODLAHA I.NP V EXISTUJÚCEJ BUDOVE  
STAVEBNO-ARCHITEKTONICKÉ RIEŠENIE

<b>PRO-ING RUŽOMBEROK</b> PROJEKTOVÁ A INŽINIERSKÁ KANCELÁRIA			
HLAV.ING.PROJ.: Ing.TKÁČ Pavol	ZODPOV.PROJ.: Ing.TKÁČ Pavol	VYPRACOVAL : Ing.TKÁČ Pavol	STUPEN: PROJEKT PRE STAV.POV.
		DÁTUM: APRÍL 2022	
MIESTO STAVBY:	OŠČADNICA	FORMÁT: 3 A4	ZÁKAZKA č.:
INVESTOR:	ROLNÍCKE DRUŽSTVO "VEĽKÁ RAČA", 023 01 OŠČADNICA		
STAVBA:	MODERNIZÁCIA CHOVU OVIEC		
OBJEKT:	OVČIN č.2		
OBSAH:	REZ A-A – EXISTUJÚCI STAV, BÚRACIE PRÁCE		č.výk.: 02