


REZ B-B – NAVRHOVANÝ STAV, M=1:50

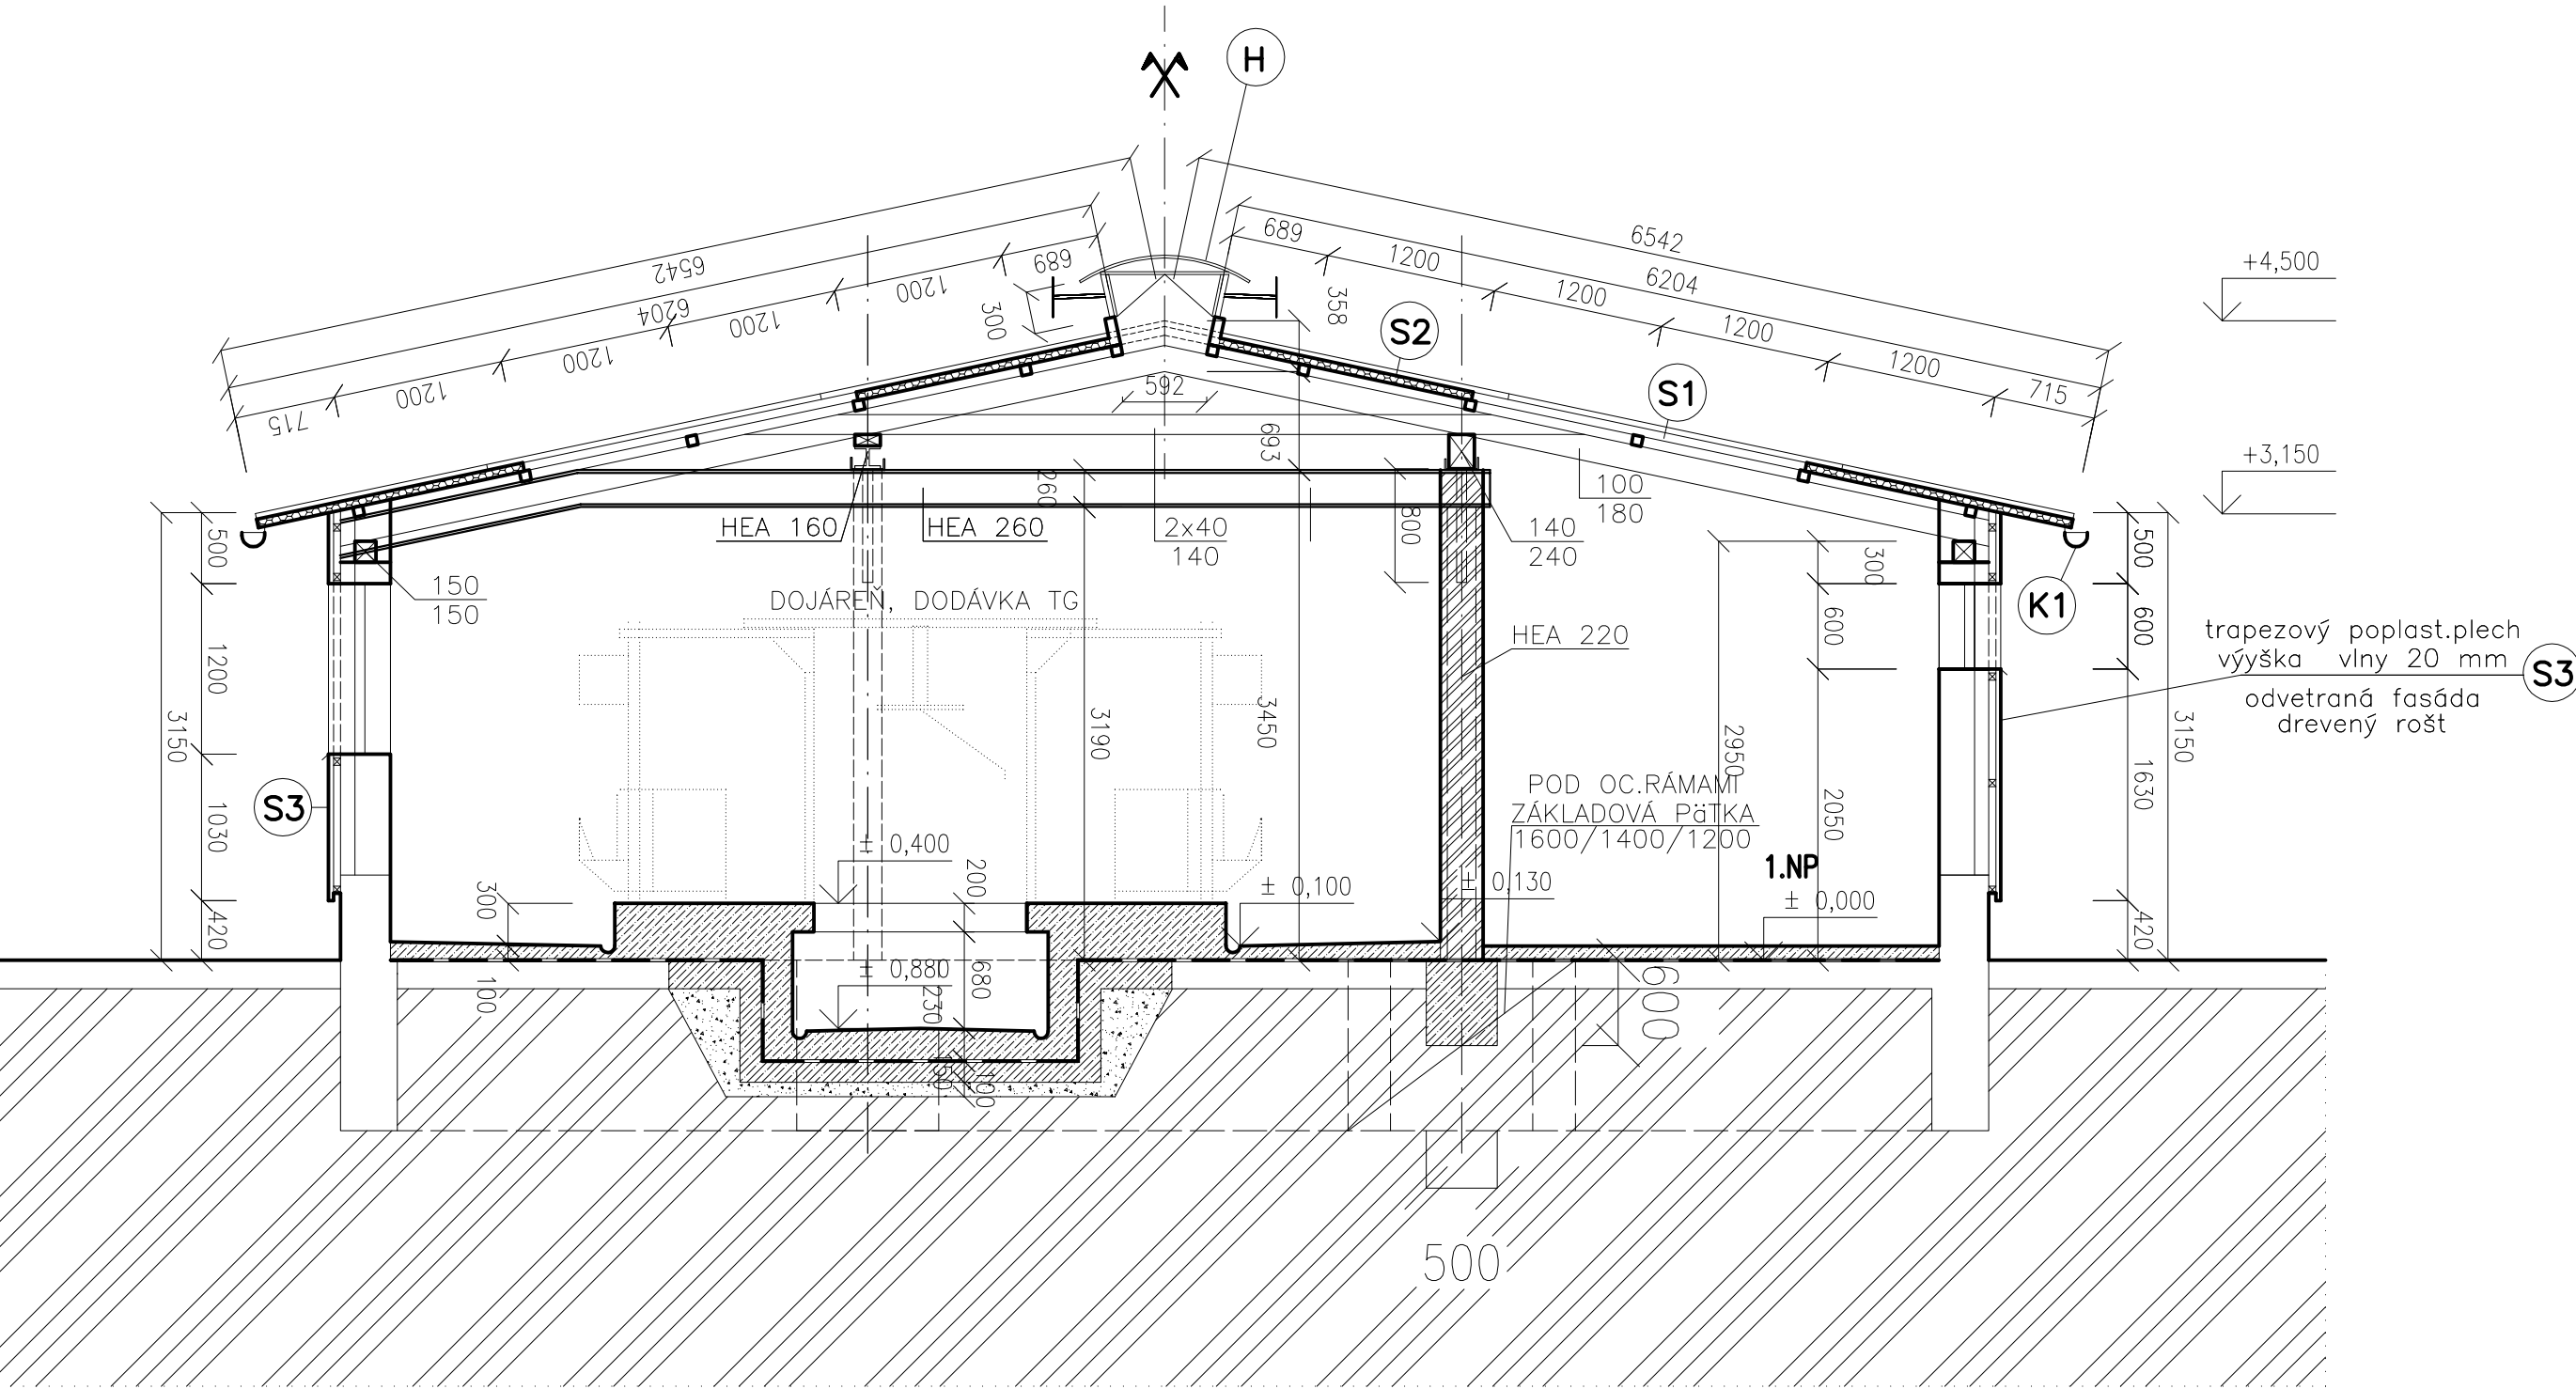

LEGENDA GRAFICKÝCH ZNAČENÍ:


	EXISTUJÚCE KONŠTRUKCIE
	BETÓN PROSTÝ TR C20/25
	ŽELEZOBETÓN, BETÓN PROSTÝ TR C20/25 + KONŠTR.OCEĽ
	MURIVO Z TEHÁL POROTHERM HR, 300 MM NA MALTU VC
	MURIVO Z PRIEČKOVÝCH TEHÁL POROTHERM HR, 150 MM NA MALTU VC

LEGENDA:

H	HREBEŇOVÁ VETRACIA ŠTRBINA
S1	PRESVETLOVACÍ PROFILOVANÝ POLYKARBONÁTOVÝ PANEL 250/40 BROLLO HR. 3 mm + DUTOKOMOROVÝ POLYKARBONÁT HR. 10 mm
S2	TEPELNOIZOLAČNÝ PANEL BROLLO AGRO TV5, HR. 60 mm, SPODNÚ PLOCHU TVORÍ HLADKÁ SKLOLAMINÁTOVÁ VRSTVA (alebo ekvivalent)
S3	TRAPEZOVÝ POPLASTOVANÝ PLECH T20 ODVETRANÁ FASÁDA, DREVENÝ ROŠT
K1	ODKVAPOVÝ SYSTÉM KOMPLET– ŽLAB D160, ODPADOVÁ RÓRA PRIEM. 125 MM POPLASTOVANÝ PLECH

POZNÁMKA:

N1–N9 – NAPAJAČKY – DODÁVKA TG

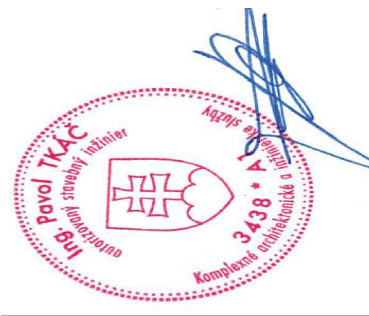

±–0,000=PODLAHA I.NP V EXISTUJÚcej BUDOVE
STAVEBNO–ARCHITEKTONICKÉ RIEŠENIE

			
PRO-ING RUŽOMBEROK			
PROJEKTOVÁ A INŽINIERSKA KANCELÁRIA			
HLAV.ING.PROJ.:	ZODPOV.PROJ.:	VYPRACOVAL :	STUPEŇ: PROJEKT PRE STAV.POV.
Ing.TKAČ Pavol	Ing.TKAČ Pavol	Ing.TKAČ Pavol	DATUM: APRIL 2022
		FORMÁT: 3 A4	ZÁKAZKA č.:
MIESTO STAVBY:	OŠČADNICA		
INVESTOR:	ROLNÍCKE DRUŽSTVO "VEĽKÁ RAČA", 023 01 OŠČADNICA		
STAVBA: MODERNIZÁCIA CHOVU OVIEC			
OBJEKT:	ovčín č.2		
OBSAH:	REZ B–B – NAVRHOVANÝ STAV		č. VÝK.: 07