


REZ A-A – NAVRHOVANÝ STAV, M=1:50

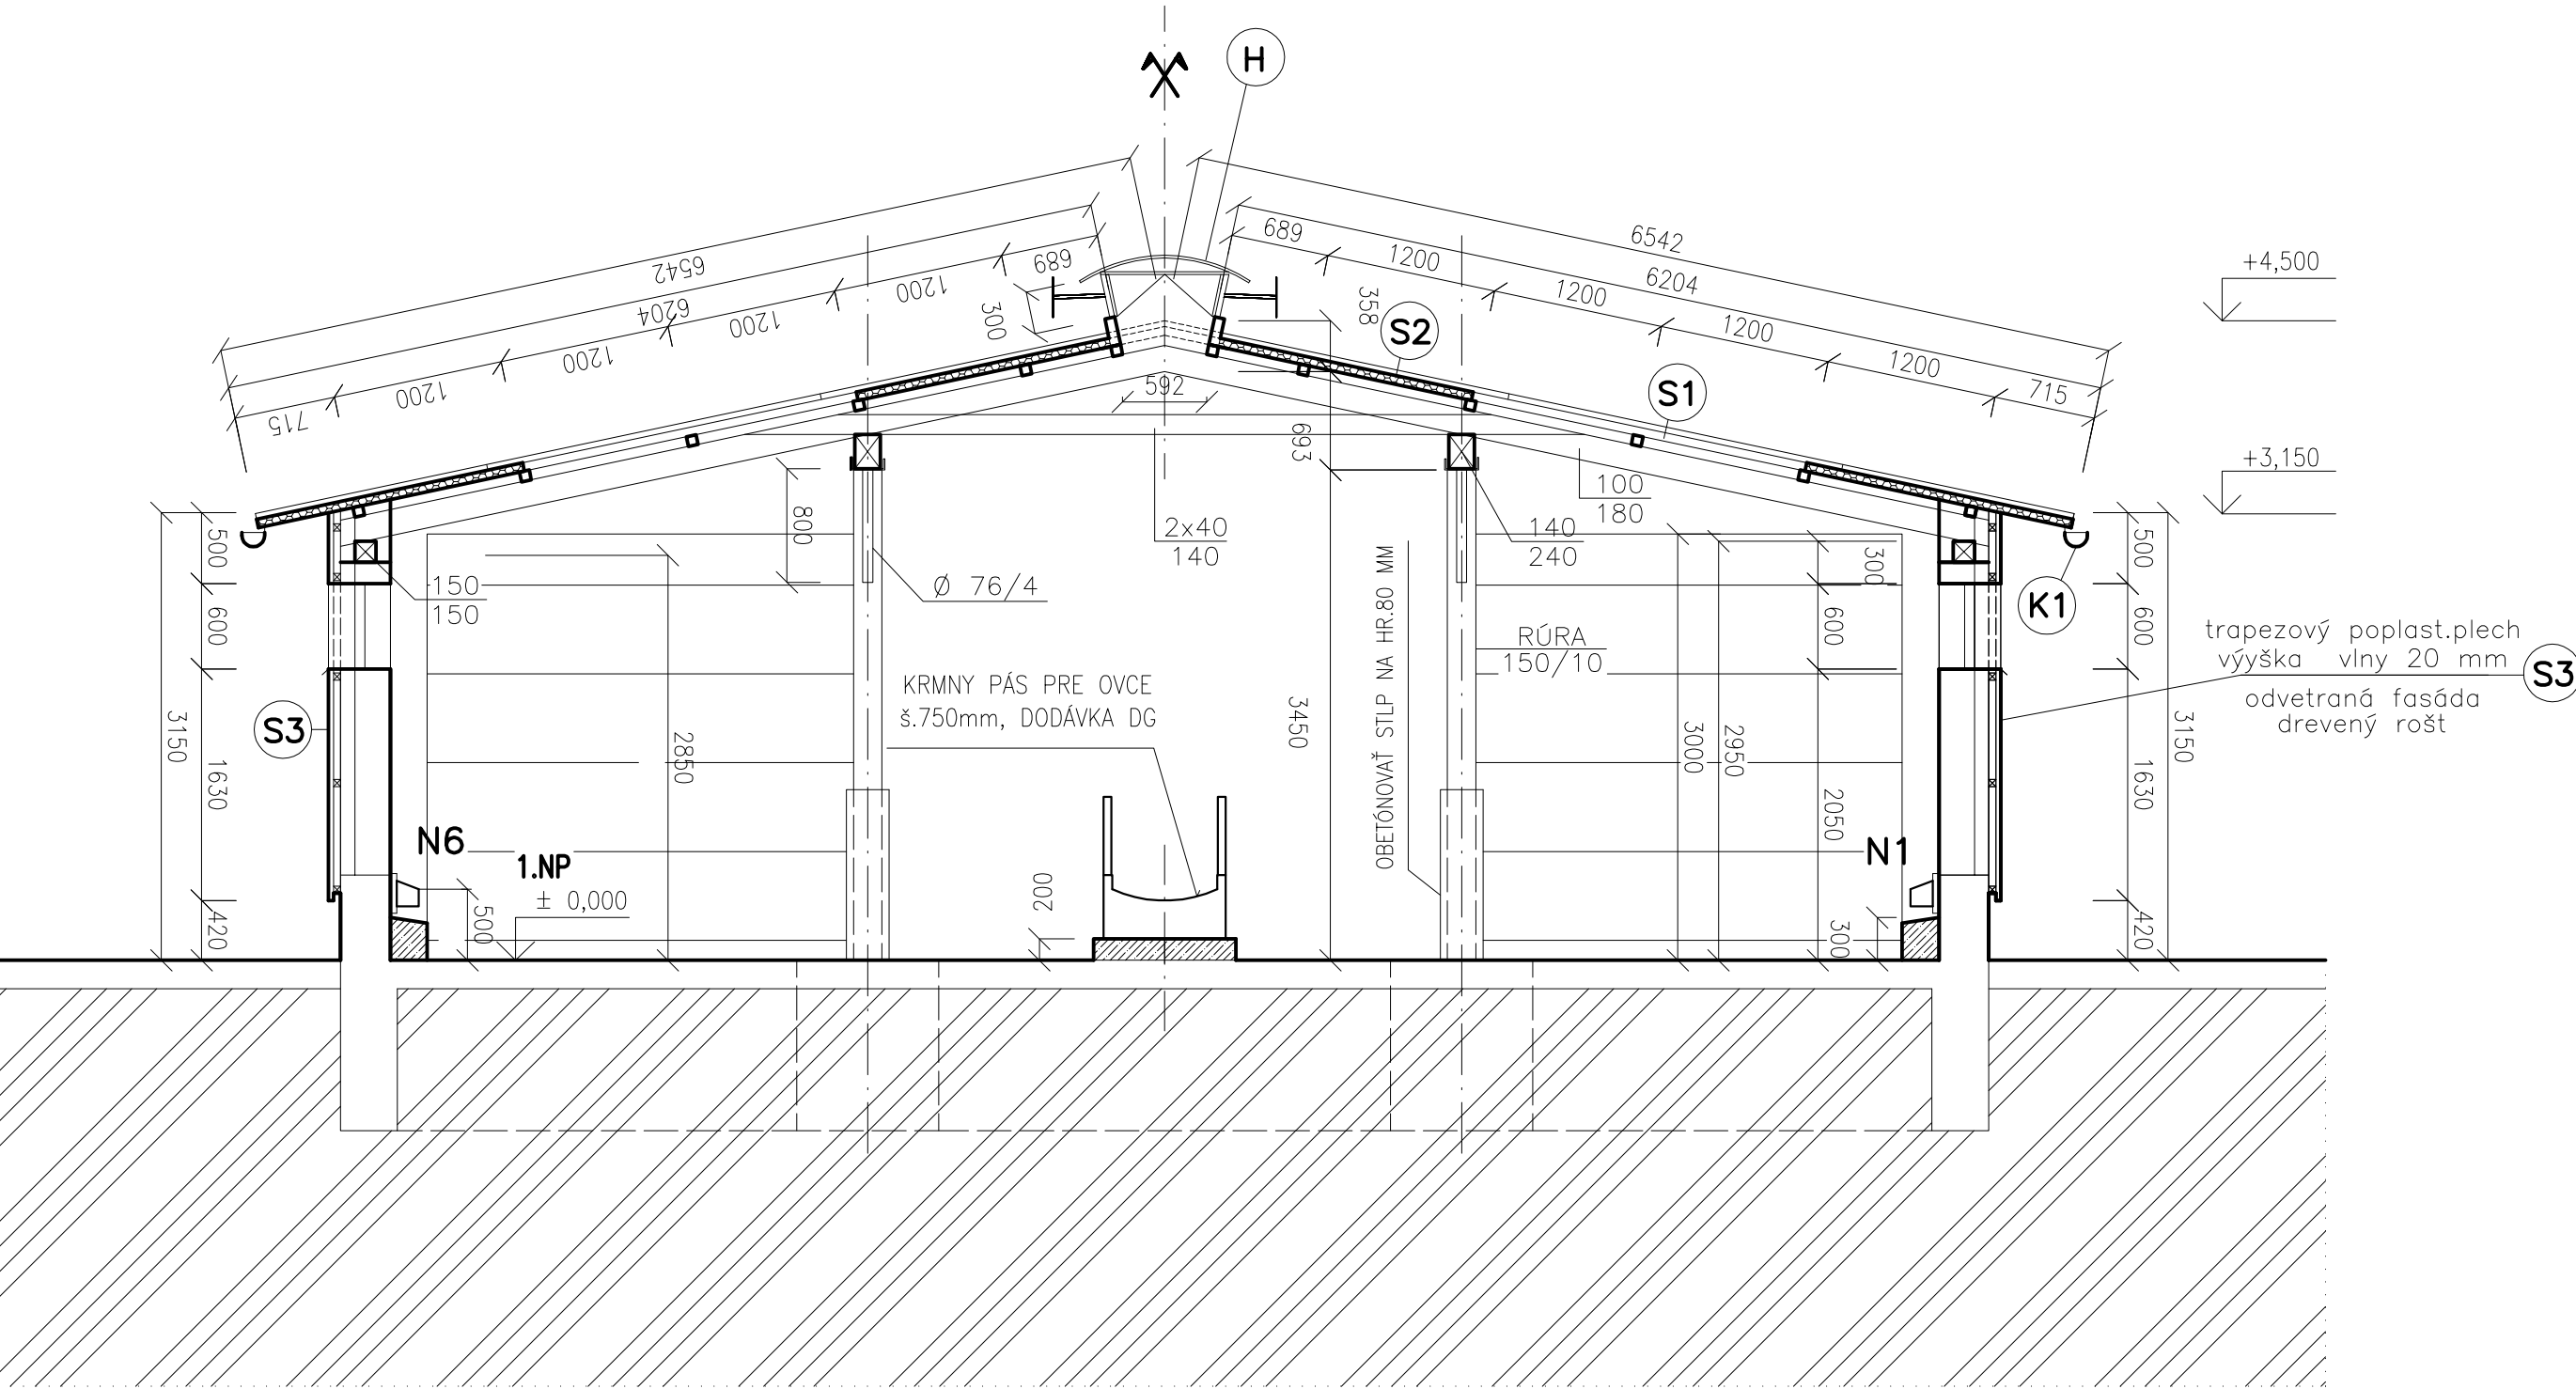

LEGENDA GRAFICKÝCH ZNAČENÍ:


	EXISTUJÚCE KONŠTRUKCIE
	BETÓN PROSTÝ TR C20/25
	ŽELEZOBETÓN, BETÓN PROSTÝ TR C20/25 + KONŠTR.OCEL
	MURIVO Z TEHÁL POROTHERM HR, 300 MM NA MALTU VC
	MURIVO Z PRIEČKOVÝCH TEHÁL POROTHERM HR, 150 MM NA MALTU VC

LEGENDA:

H	HREBEŇOVÁ VETRACIA ŠTRBINA
S1	PRESVETLOVACÍ PROFILOVANÝ POLYKARBONÁTOVÝ PANEL 250/40 BROLLO HR. 3 mm + DUTOKOMOROVÝ POLYKARBONÁT HR. 10 mm
S2	TEPELNOIZOLAČNÝ PANEL BROLLO AGRO TV5, HR. 60 mm, SPODNÚ PLOCHU TVORÍ HLADKÁ SKLOLAMINÁTOVÁ VRSTVA (alebo ekvivalent)
S3	TRAPEZOVÝ POPLASTOVANÝ PLECH T20
K1	ODVETRANÁ FASÁDA, DREVENÝ ROŠT
K1	ODKVAPOVÝ SYSTÉM KOMPLET– ŽLAB D160, ODPADOVÁ RÚRA PRIEM. 125 MM
K1	POPLASTOVANÝ PLECH

POZNÁMKA:

N1–N9 – NAPAJAČKY – DODÁVKA TG

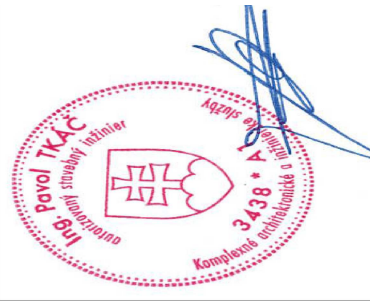

+–0,000=PODLAHA I.NP V EXISTUJÚCEJ BUDOVE  
STAVEBNO–ARCHITEKTONICKÉ RIEŠENIE

PRO-ING RUŽOMBEROK PROJEKTOVÁ A INŽINIERSKA KANCELÁRIA			
HLAV.ING.PROJ.: Ing.TKÁČ Pavol	ZODPOV.PROJ.: Ing.TKÁČ Pavol	VYPRACOVAL : Ing.TKÁČ Pavol	STUPEN: PROJEKT PRE STAV.POV. DÁTUM: APRÍL 2022
MIESTO STAVBY: OŠČADNICA	INVESTOR: ROLNICKE DRUŽSTVO "VEĽKÁ RAČA", 023 01 OŠČADNICA	FORMÁT: 3 A4	ZÁKAZKA č.: MIERKA: 1:50
STAVBA: MODERNIZÁCIA CHOVU OVIEC			
OBJEKT: OVČIN č.2			
OBSAH: REZ A-A – NAVRHOVANÝ STAV			Č.VÝK.: 06