


PRESTREŠENIE HLAVNÉHO VSTUPU - TVAR OK

M1:50

PÔDORYS

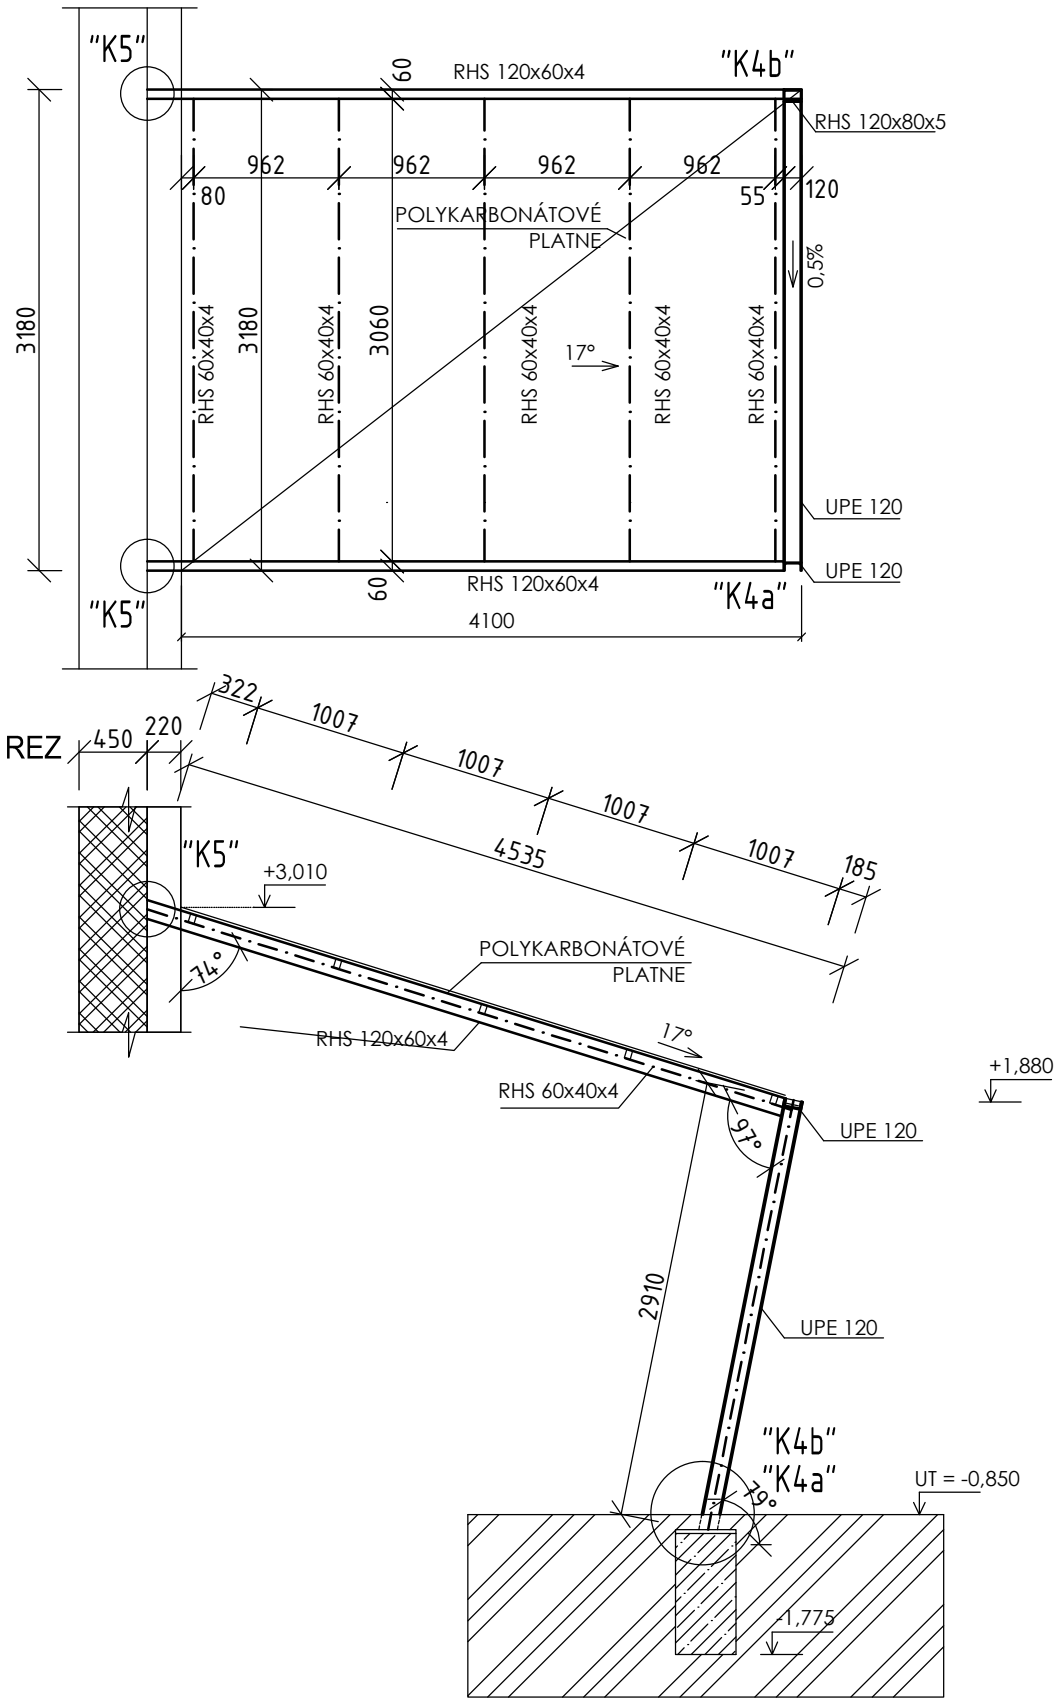

VÝPIS PROFILOVEJ OCELE

OZN.	PROFIL	DĹŽKA (m)	POČET (ks)	HMOTNOSŤ (kg/m)	HMOTNOSŤ (kg)
STĽP	UPE120	2,91	1	12,1	35,2
STĽP	RHS 120x80x5	2,91	1	14,7	42,8
RÁM	RHS 120x60x4	4,54	2	10,7	97
NOSNÍK	UPE120	3,18	1	12,1	38,5
NOSNÍK	RHS60x40x4	3,06	5	5,64	86,3
HMOTNOSŤ (kg):					299,8
ZVARY, STRATY (+15%):					45
CELKOVÁ HMOTNOSŤ (kg):					344,8

POZNÁMKA :

- VÝKRES A ROZMERY JEDNOTL. PRVKOV KOORDINOVAŤ S VÝKRESMI ČASTI ASR A S JESTVUJÚCIM STAVOM
- PRED REALIZÁCIOU JE NUTNÉ DODÁVATELOM VYHOTOVÍŤ PODROBNÚ DIELENSKÚ DOKUMENTÁCIU A ODSÚHLASIŤ JU S PROJEKTANTOM ASR A STATIKY!
- PRI REALIZÁCIÍ ZVAROVÝCH SPOJOV, MAXIMÁLNU HRÚBKU ZVARU REALIZOVAŤ PODĽA HRÚBKY SPÁJACÍCH MATERIÁLOV

MATERIÁL:

OCEĽ: S235JRG2 (0-37)
NÁTER: 1xS2000; VRCHNÝ NÁTER - VIĎ ČASŤ PO
ELEKTRÓDY: E 44.83

ČÍSLO KÓPIE: 1 2 3 4 5 6 7

TENTO VÝKRES JE ORIGINÁL, JEHO KOPÍROVANIE BEZ SÚHLASU MAJITEĽA JE TRESTNÉ PODĽA §21, ODSŤ. d) ZÁKONA Č.383/1997 Z.z.			©copyright STATIC STUDIO sro PREŠOV	
INVESTOR: STREDNÁ ODBORNÁ ŠKOLA TORNALA ŠAFÁRIKOVA 56, 982 01 TORNALA	STAVBA: SOŠ TORNALA – MODERNIZÁCIA ODBORNÉHO VZDELÁVANIA – BUDOVA SOŠ ŠAFÁRIKOVA 56, 982 01 TORNALA p.č. 1869/17, 1869/37, 1869/40 k.u. TORNALA	STATIC STUDIO s.r.o. BAŠTOVÁ 3166/45 080 01 PREŠOV tel.,fax:051/7734728 e-mail:staticstudiosro@gmail.com		
PROJEKTANT:				
ZODPOVEDNÝ PROJEKTANT: Ing. POLÁK Jozef		OBJEKT: SO 01 – BUDOVA SOŠ	DÁTUM: 12/2020	FORMÁT: 2xA4
	OBSAH: PRESTREŠENIE HLAVNÉHO VSTUPU – TVAR OK	STUPEŇ: DPSPaR	ZÁK.Č.: 20-06-34/06	PRÍL.Č.: ST-04
		KÓTY V: mm		
		MIERKA: 1:50		